
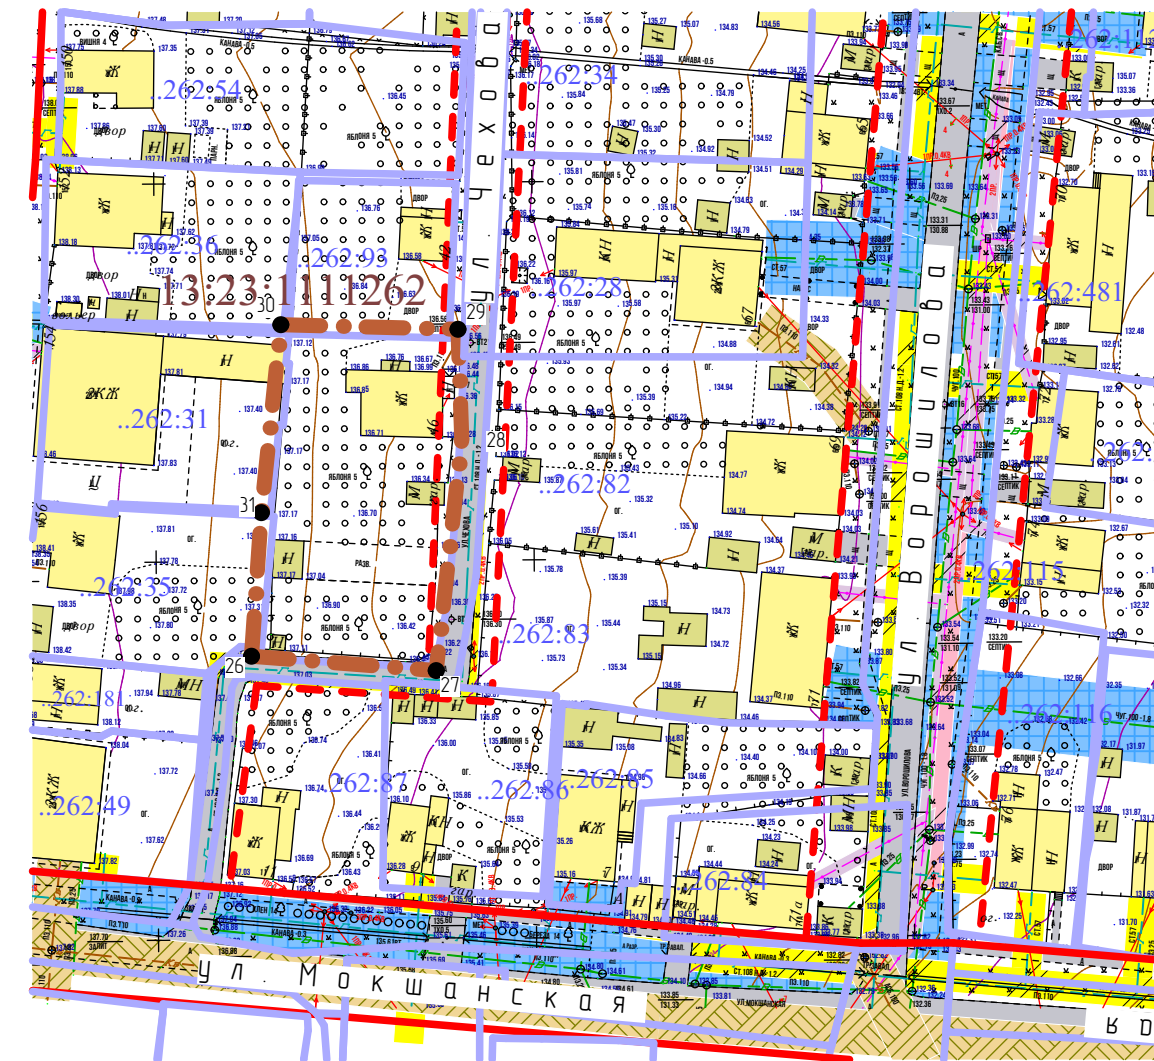


Ведомость координат
границы проектирования

№ точки	Координата X	Координата Y
22	395632.14	1292580.49
23	395672.23	1292606.35
23	395680.72	1292592.21
25	395696.45	1292566.01
26	395702.71	1292555.58
27	395665.34	1292532.01
28	395698.97	1292397.56
29	395675.29	1292432.24
30	395677.06	1292433.45
31	395682.79	1292439.41

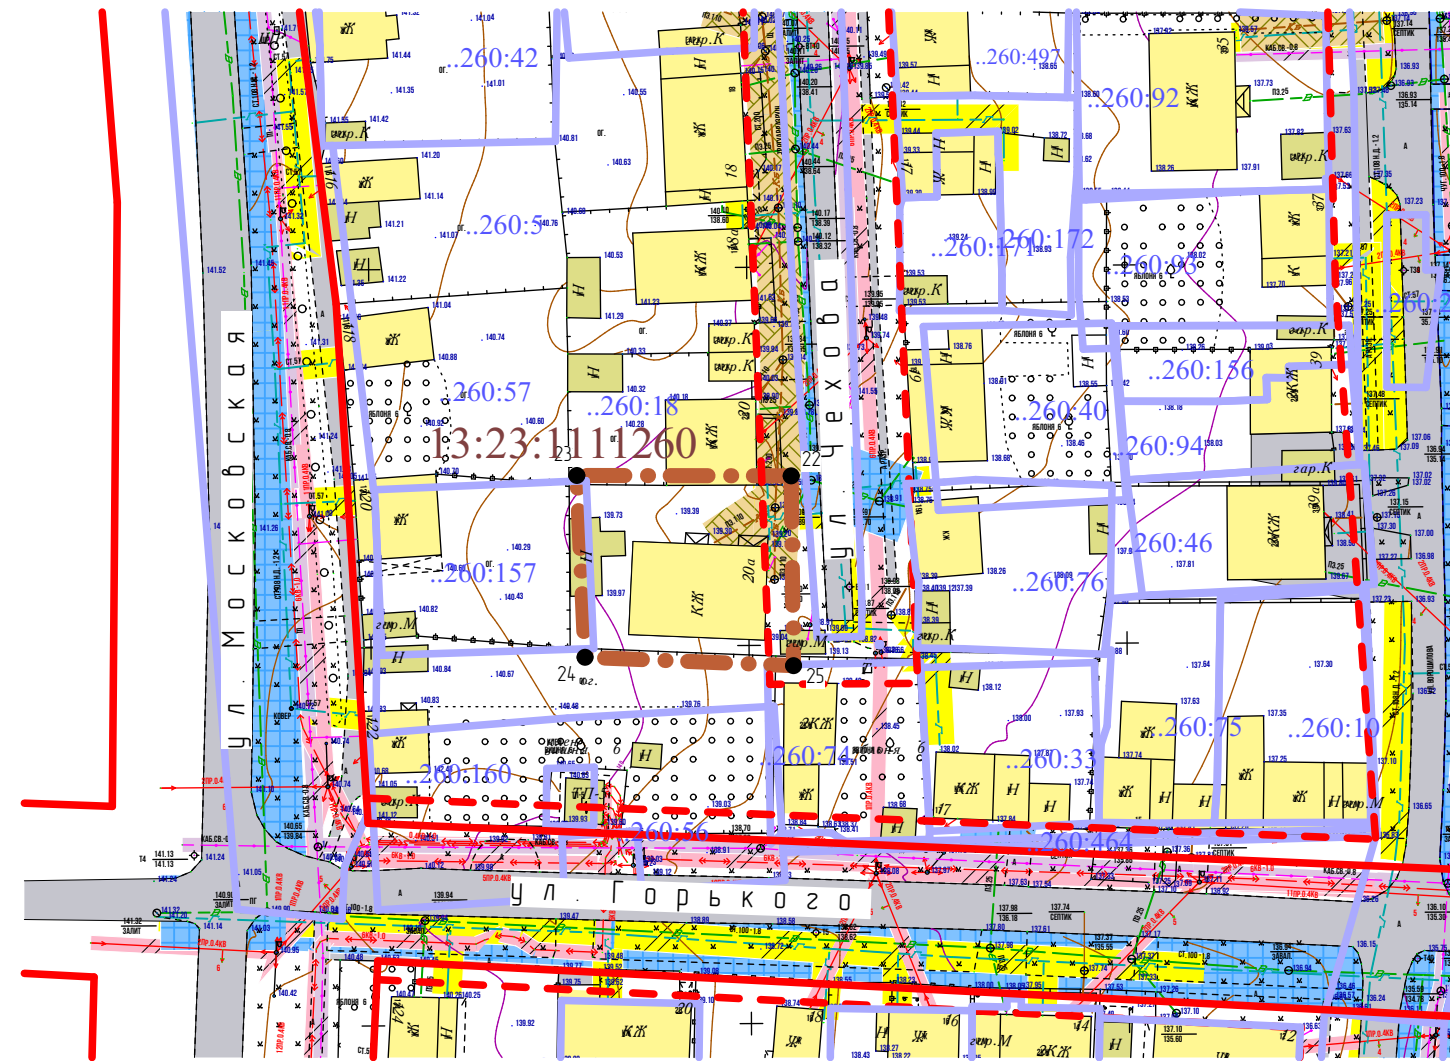

Условные обозначения:	
	Границы:
	- граница элемента планировочной структуры
	- красные линии, утвержденные в составе ППТ
	- граница образуемых земельных участков
	- граница существующих земельных участков, зарегистрированных в государственном кадастре недвижимости
	- граница кадастрового квартала
	Существующие территории:
	- улочно-дорожная сеть
	Существующие объекты:
	- существующие нежилые здания и сооружения
	- существующие жилые здания
	- охранный зона ЛЭП
	- охранный зона газопровода
	- кадастровый номер земельного участка
	- номер кадастрового квартала

Изм.	Кол.уч.	Лист	№ док.	Подпись	Дата	17-7/2017-ПМ			ГП		
						ВНЕСЕНИЕ ИЗМЕНЕНИЙ В ПРОЕКТ ПЛАНИРОВКИ ТЕРРИТОРИИ, ограниченной ул. А.Невского, железной дорогой, ул. Мокшанская, ул. Московская з. Саранск, включая проект межевания, в части межевания территории многоквартирных жилых домов по следующим адресам: з.Саранск, ул. Чебова, №№ 20а, 4б					
						Материалы по обоснованию проекта межевания территории			стадия	лист	листов
									РП	ПМ-3	3
						Чертеж границ существующих земельных участков Чертеж местоположения существующих объектов капитального строительства. Чертеж границ зон с особыми условиями использования территории.			ООО "Региональный Научно Исследовательский Центр"		
						М 1: 1 000					

Н. контр Ланкина Ю.А.
Инженер Кисляков П.А.