


Ведомость координат
границы проектирования

№ точки	Координата X	Координата Y
15	395632.14	1292580.49
16	395672.23	1292606.35
17	395680.72	1292592.21
18	395696.45	1292566.01
19	395702.71	1292555.58
20	395665.34	1292532.01
21	395698.97	1292397.56
22	395675.29	1292432.24
23	395677.06	1292433.45
24	395682.79	1292439.41
25	395681.69	1292445.57
26	395699.40	1292457.40
27	395727.93	1292415.38

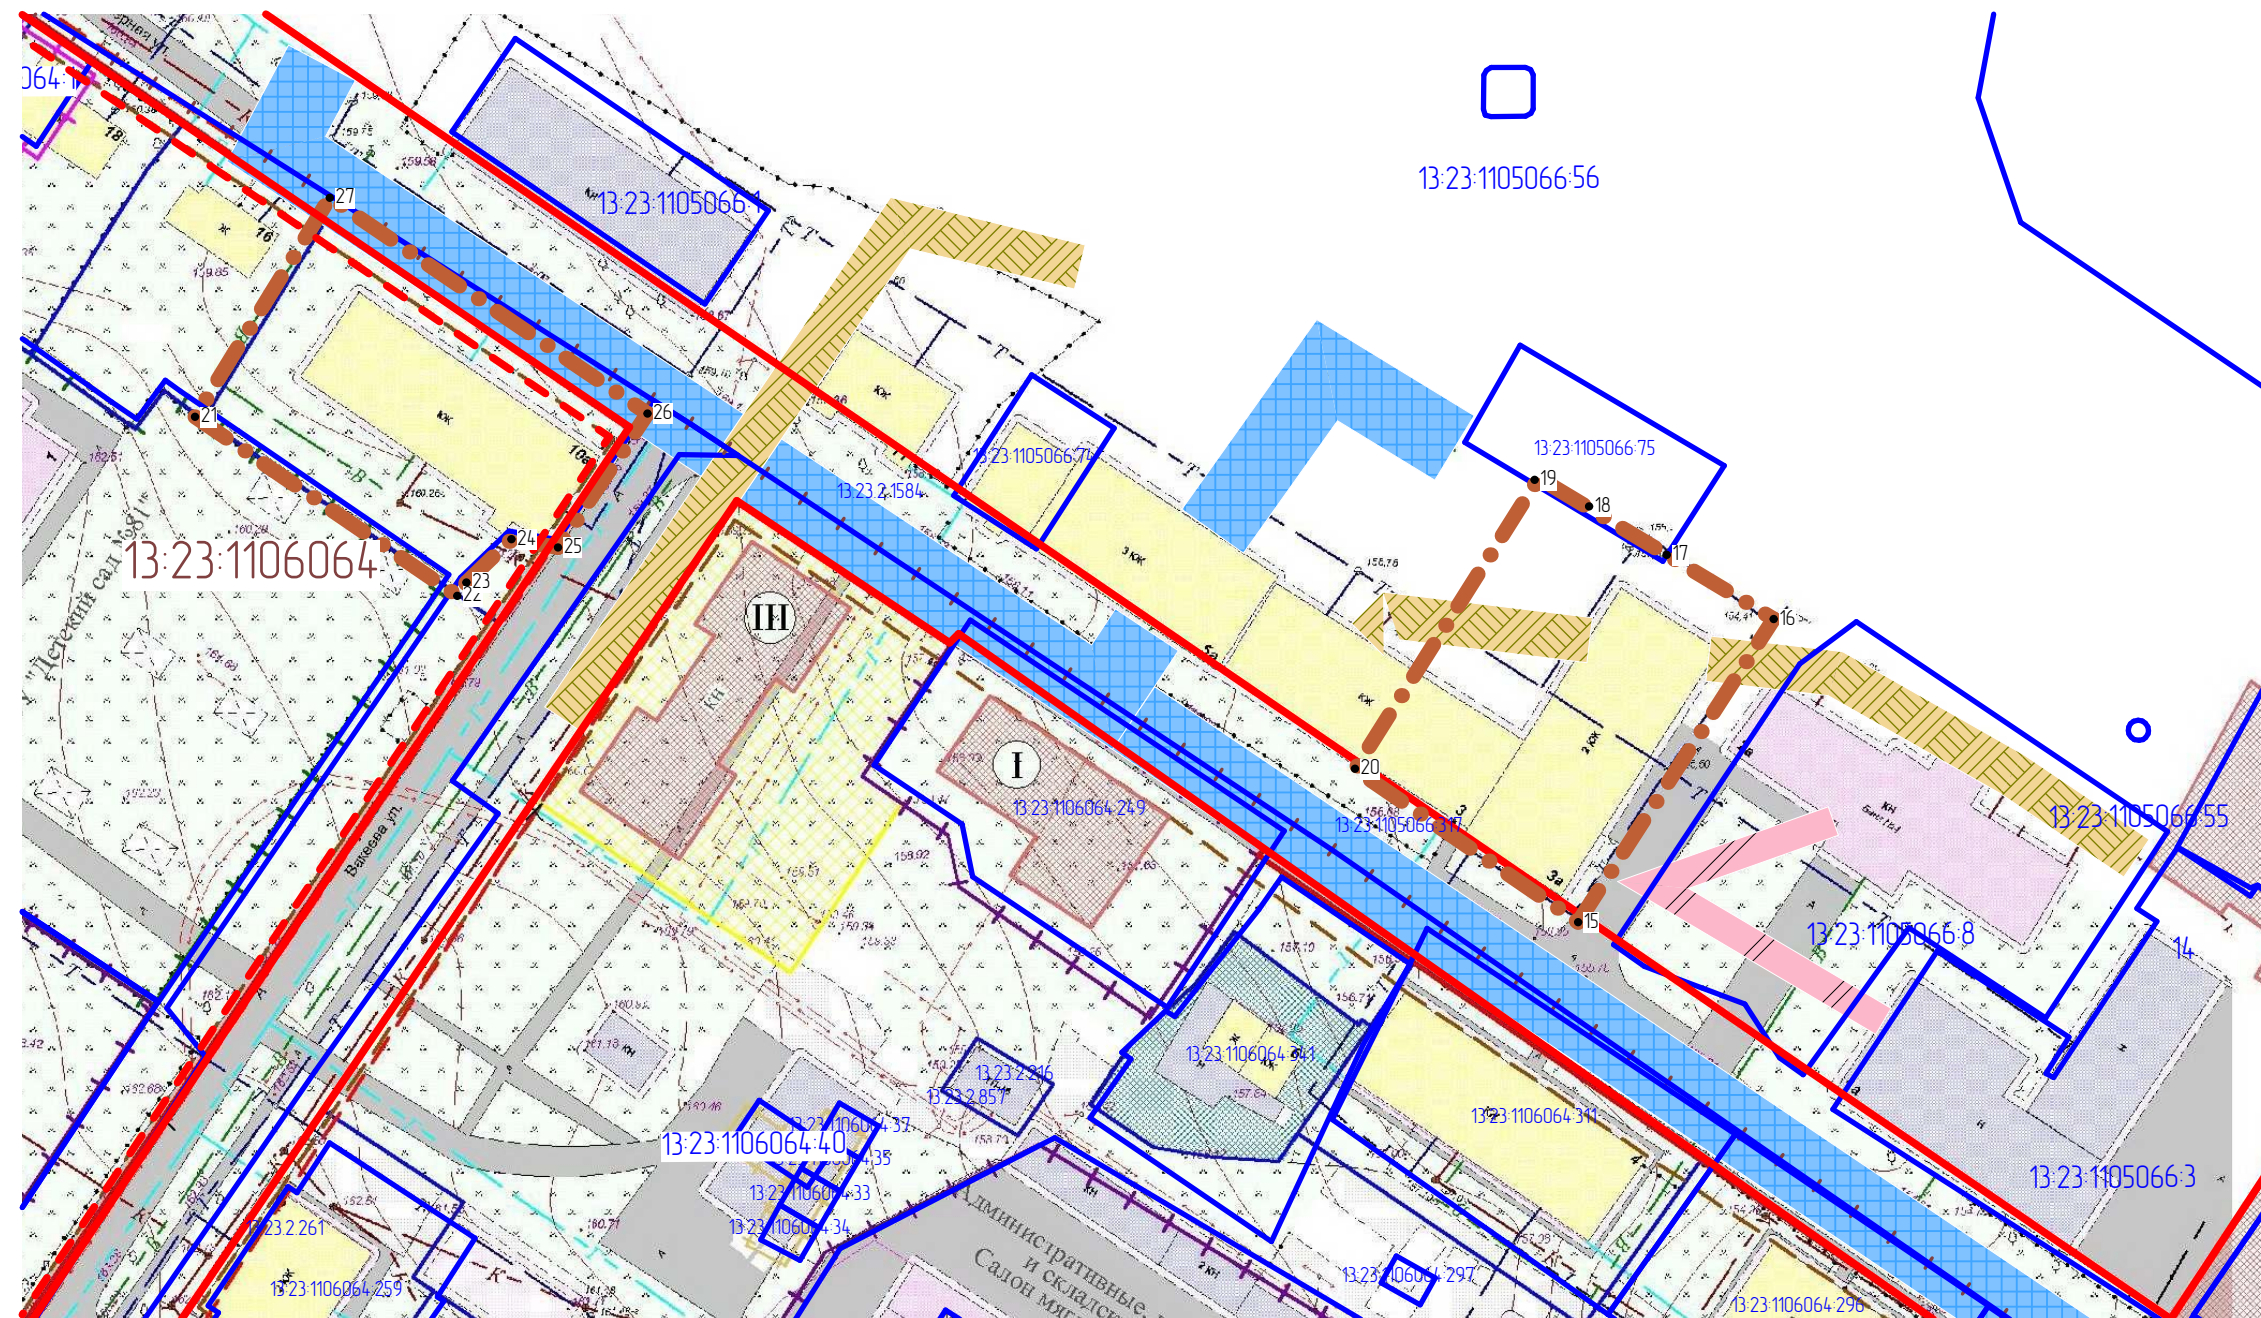

Условные обозначения:	
	Границы:
	- граница элемента планировочной структуры
	- красные линии, утвержденные в составе ППТ
	- граница образуемых земельных участков
	- граница существующих земельных участков, зарегистрированных в государственном кадастре недвижимости
	- граница кадастрового квартала
	Существующие территории:
	- улочно-дорожная сеть
	Существующие объекты:
	- существующие нежилые здания и сооружения
	- существующие жилые здания
	- охранный зона ЛЭП
	- охранный зона газопровода
	- кадастровый номер земельного участка
	- номер кадастрового квартала

17-6/2017-ПМ						ГП		
Изм.	Кол.уч.	Лист	№ док	Подпись	Дата	<small>ВНЕСЕНИЕ ИЗМЕНЕНИЙ В ПРОЕКТ ПЛАНИРОВКИ ТЕРРИТОРИИ, ОГРАНИЧЕННОЙ УЛИЦАМИ БЕЛИНСКОГО, СЕВЕРНАЯ, ВОСТОЧНАЯ, ГОРНАЯ г.Саранск, включая проект межевания, в части межевания территории многоквартирных жилых домов по следующему адресу: г.Саранск, ул. Северная, №№ 3а, 10а</small>		
Н. контр.	Ланкина Ю.А.					стадия	лист	листов
Инженер	Кисляков П.А.					РП	ПМ-3	3
<small>Чертеж границ существующих земельных участков Чертеж местоположения существующих объектов капитального строительства Чертеж границ зон с особыми условиями использования территории</small> М 1: 1 000						ООО "Региональный Научно-Исследовательский Центр"		