
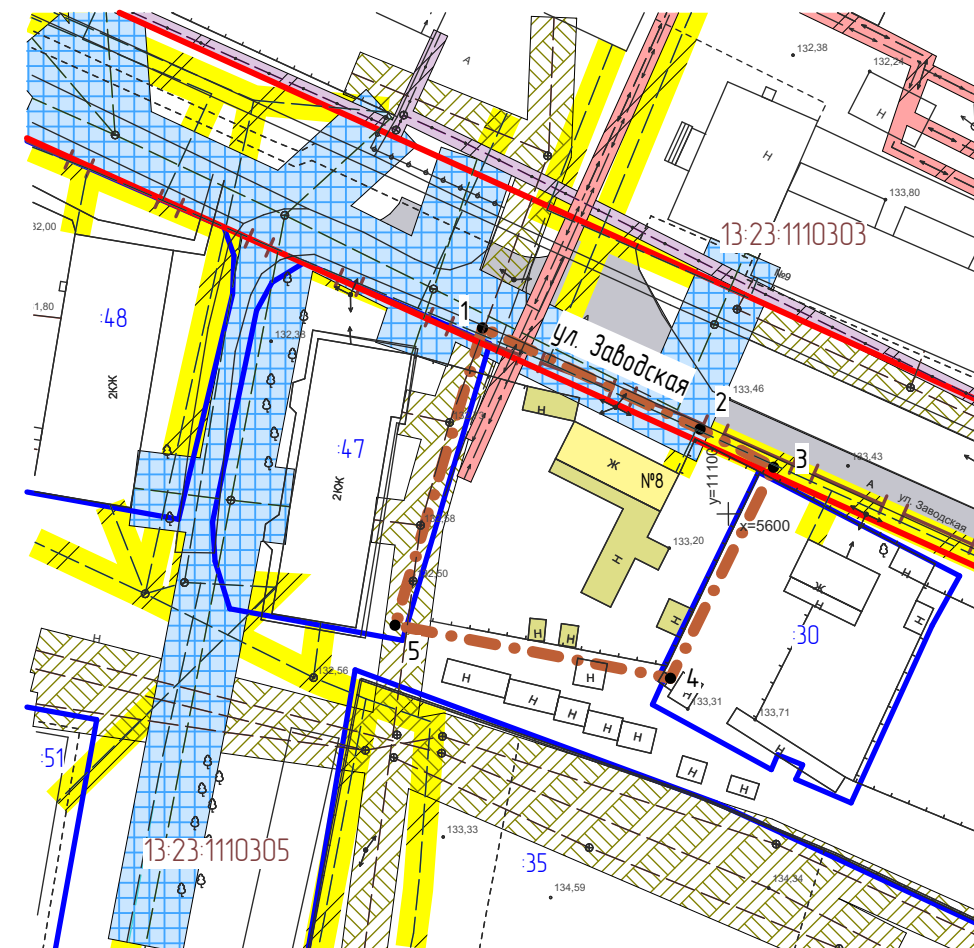


Условные обозначения:	
	- граница элемента планировочной структуры
	- красные линии, утвержденные в составе ППТ
	- граница существующих земельных участков, зарегистрированных в государственном кадастре недвижимости
:33	- кадастровый номер земельного участка
13:23:1001022	- номер кадастрового квартала
• :33	- поворотные точки границы проектируемой территории
Существующие объекты капитального строительства:	
	- существующие жилые здания
	- существующие нежилые здания и сооружения
Существующие территории:	
	- улично-дорожная сеть
Границы зон с особыми условиями использования террито	
	- охранный зона ЛЭП
	- охранный зона линии связи
	- охранный зона газопровода
	- охранный водопровода
	- охранный зона канализации

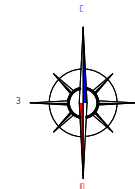

Ведомость координат
границы проектирования

№ точки	Координата X	Координата Y
3	390601.59	1293681.08
2	390605.36	1293673.83
1	390618.19	1293645.41
5	390582.51	1293634.91
4	390576.03	1293668.59

						17-4/2017-ПМ ГП		
Изм.	Кол.уч.	Лист	N док.	Подпись	Дата	ВНЕСЕНИЕ ИЗМЕНЕНИЙ В ДОКУМЕНТАЦИЮ ПО ПЛАНИРОВКЕ ТЕРРИТОРИИ, ограниченной улицами Красная, Рабочая, Мичурина г.о.Саранск (территория бывшего ремзавода), включая проект межевания в части межевания территории многоквартирного жилого дома по следующему адресу: р.п. Луховка, ул. Заводская, № 8		
						Материалы по обоснованию проекта межевания территории		
						стадия	лист	листов
Н. контр		Ланкина Ю.А.				РП	ПМ-3	3
Инженер		Асташов М.А.				ООО "Региональный научно-исследовательский центр"		
						М 1: 1 000		