


Ведомость образуемых земельных участков

Условный номер ЗУ по ПМТ	Адрес МКД	Вид разрешенного использования земельного участка	Площадь земельного участка, кв.м.	Возможный способ образования земельного участка	Площадь зоны действия публичного сервитута кв.м.	Примечание
1	г. Саранск, ул. Осипенко 69	Для индивидуального жилищного строительства	1 232	Образование из земель находящихся в муниципальной собственности	-	

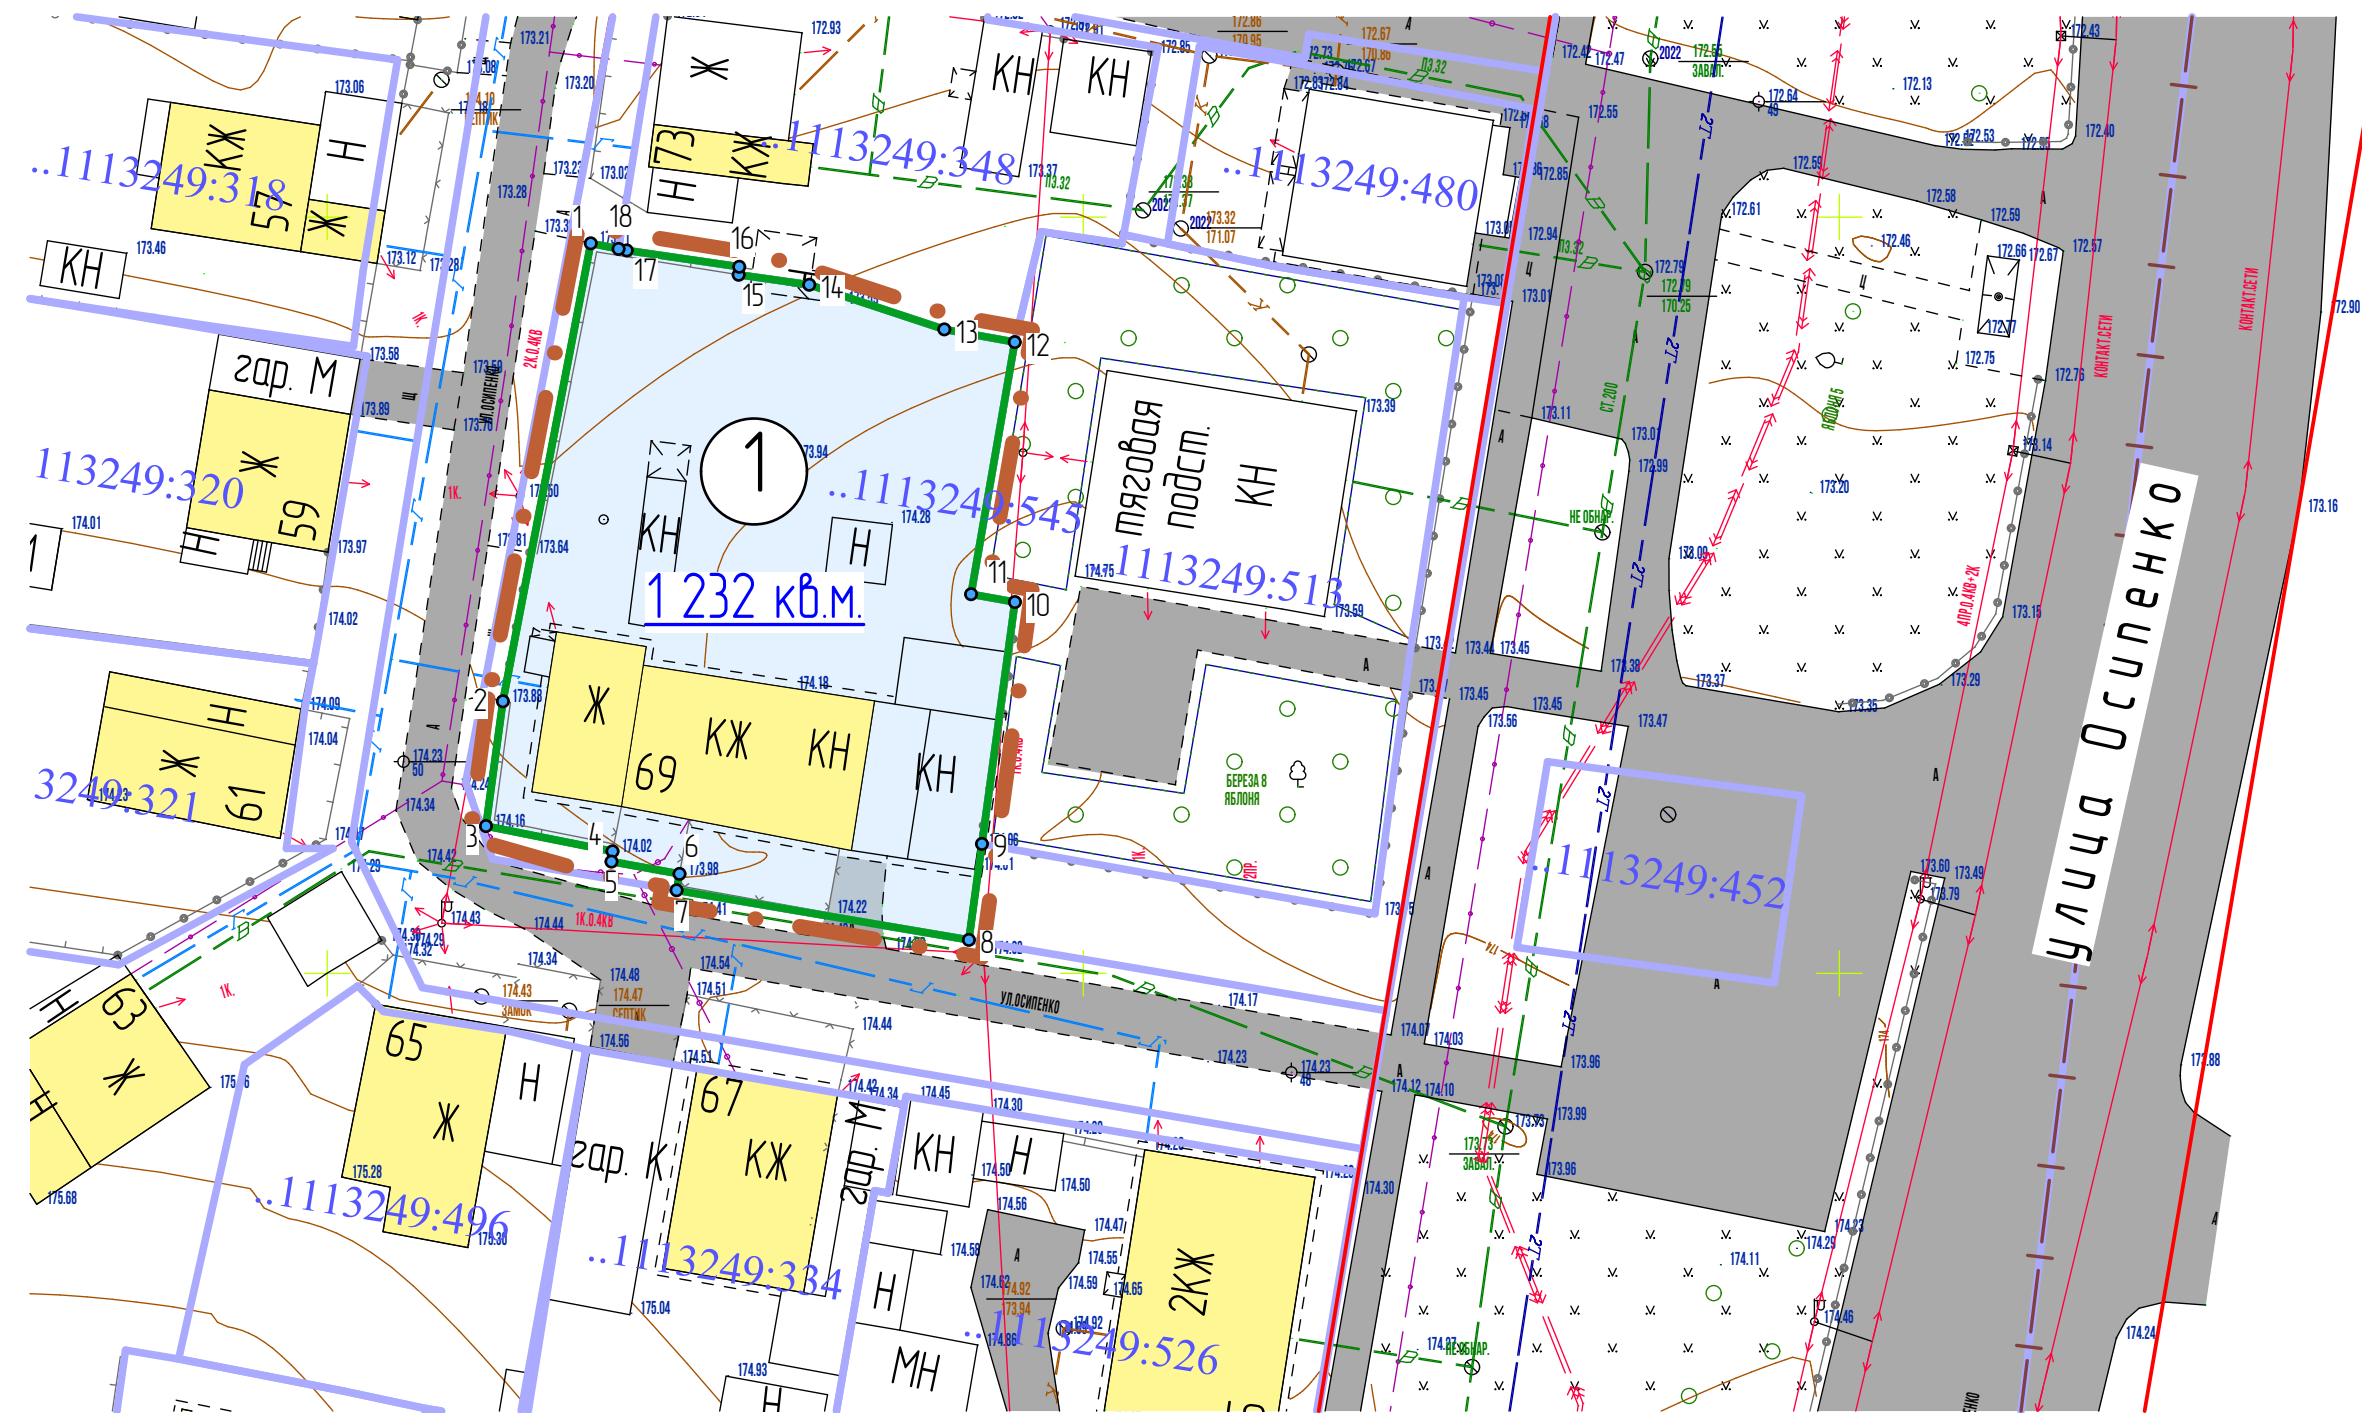

Условные обозначения:

Границы:	
	- граница элемента планировочной структуры
	- красные линии, утвержденные в составе ППТ
	- граница образуемых земельных участков
	- граница существующих земельных участков, зарегистрированных в государственном кадастре недвижимости
	- граница кадастрового квартала
Существующие территории:	
	- улично-дорожная сеть
	- территория земельных участков зарегистрированных в государственном кадастре недвижимости
Существующие объекты:	
	- существующие нежилые здания и сооружения
	- существующие жилые здания
Проектируемые территории:	
	- территория образуемых земельных участков
	- угловые точки образуемых земельных участков
	- кадастровый номер земельного участка
	- номер кадастрового квартала

Изм.	Кол.уч.	Лист	№ док	Подпись	Дата	17-10/2017-ПМ ГП			
						документация по планировке территории (проект межевания территории для многоквартирного жилого дома по адресу г.Саранск, ул. Осипенко, д.69)			
Н. контр	Ланкина Ю.А.					Основная часть проекта межевания территории	стадия РП	лист ПМ-2	листо 3
Инженер	Кисляков П.А.					Чертеж межевания территории	ООО "Региональный научно-исследовательский центр"		
						М 1:500			