


Условные обозначения:	
	- граница элемента планировочной структуры
	- граница земельных участков зарегистрированных в государственном кадастре недвижимости
	- охранная зона ВЛИ-0,4 кВ от ТП-684 руб.10 по ул. М.Академическая
	- граница образуемых земельных участков
Существующие территории:	
	- территории земельных участков зарегистрированных в государственном кадастре недвижимости
Проектируемые территории:	
	- территории образуемых земельных участков
	- угловые точки образуемых земельных участков
13:23:1113007:37	- кадастровый номер земельного участка

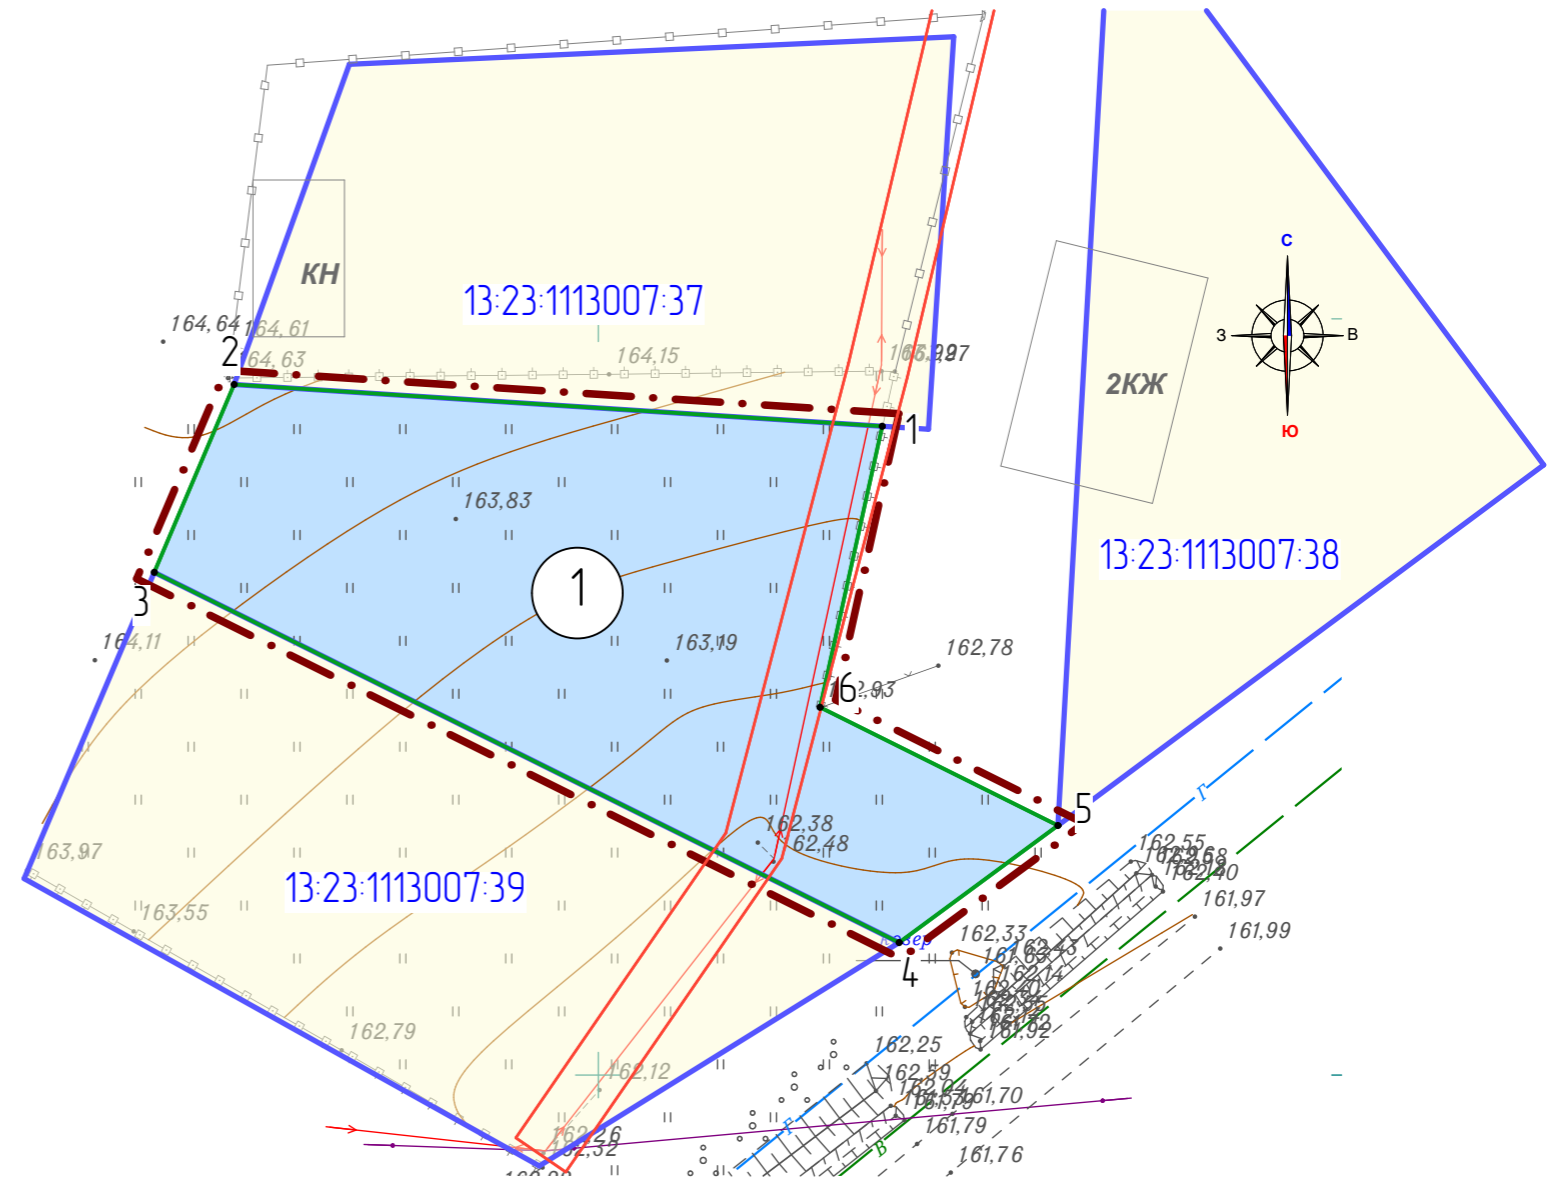

Характеристики образуемых земельных участков

Характеристика земельных участков зарегистрированных в государственном кадастре недвижимости

№ п/п	Кадастровый номер земельного участка	Вид права	Правообладатель	Местоположение (адрес) участка	Категория земель	Вид разрешенного использования	Площадь исходного участка, м ²
1	13:23:1113007:37	Долевая собственность	Кириллова Ангелина Кирилловна Пятыркин Евгений Алексеевич	Республика Мордовия, г. Саранск, ул. Осипенко, 88	Земли населенных пунктов	Для размещения дома индивидуальной жилой застройки	1014
2	13:23:1113007:38	Собственность	Жарков Сергей Николаевич	Местоположение установлено относительно ориентира, расположенного в границах участка. Почтовый адрес ориентира: Республика Мордовия, г. Саранск, ул. Осипенко, дом 88 А	Земли населенных пунктов	Для размещения дома индивидуальной жилой застройки	960
3	13:23:1113007:39	Аренда с 27.05.2008 по 27.05.2018	Неретина Елена Валерьевна	Местоположение установлено относительно ориентира, расположенного в границах участка. Почтовый адрес ориентира: Республика Мордовия, г. Саранск, ул. Осипенко (участок № 5)	Земли населенных пунктов	Для размещения дома индивидуальной жилой застройки	1081

Условный номер земельного участка по проекту межевания территории	Наименование вида разрешенного использования земельного участка	Площадь земельного участка, кв.м.	Возможный способ образования земельного участка
1	Для индивидуального жилищного строительства	1122	Образование из земель находящихся в муниципальной собственности

Изм.	Кол.уч.	Лист	N док.	Подпись	Дата	10-р/ 2017-ПП			ГП			
Внесение изменений в документацию по планировке территории, ограниченной ул. Машинская, железной дорогой, улицами Осипенко, М. Академическая, Московская г. Саранска, включая проект межевания, в части изменения проекта планировки и проекта межевания земельных участков, расположенных в районе ул. Осипенко г. Саранска						Основная часть проекта межевания территории			стадия	лист	листов	
Н. контр						Ланкина Ю.А.			РП	ПМ-1	12	
Инженер						Асташов М.А.			I этап реализации проекта Чертеж межевания территории М 1:500			ООО "Региональный научно-исследовательский информационный центр"