
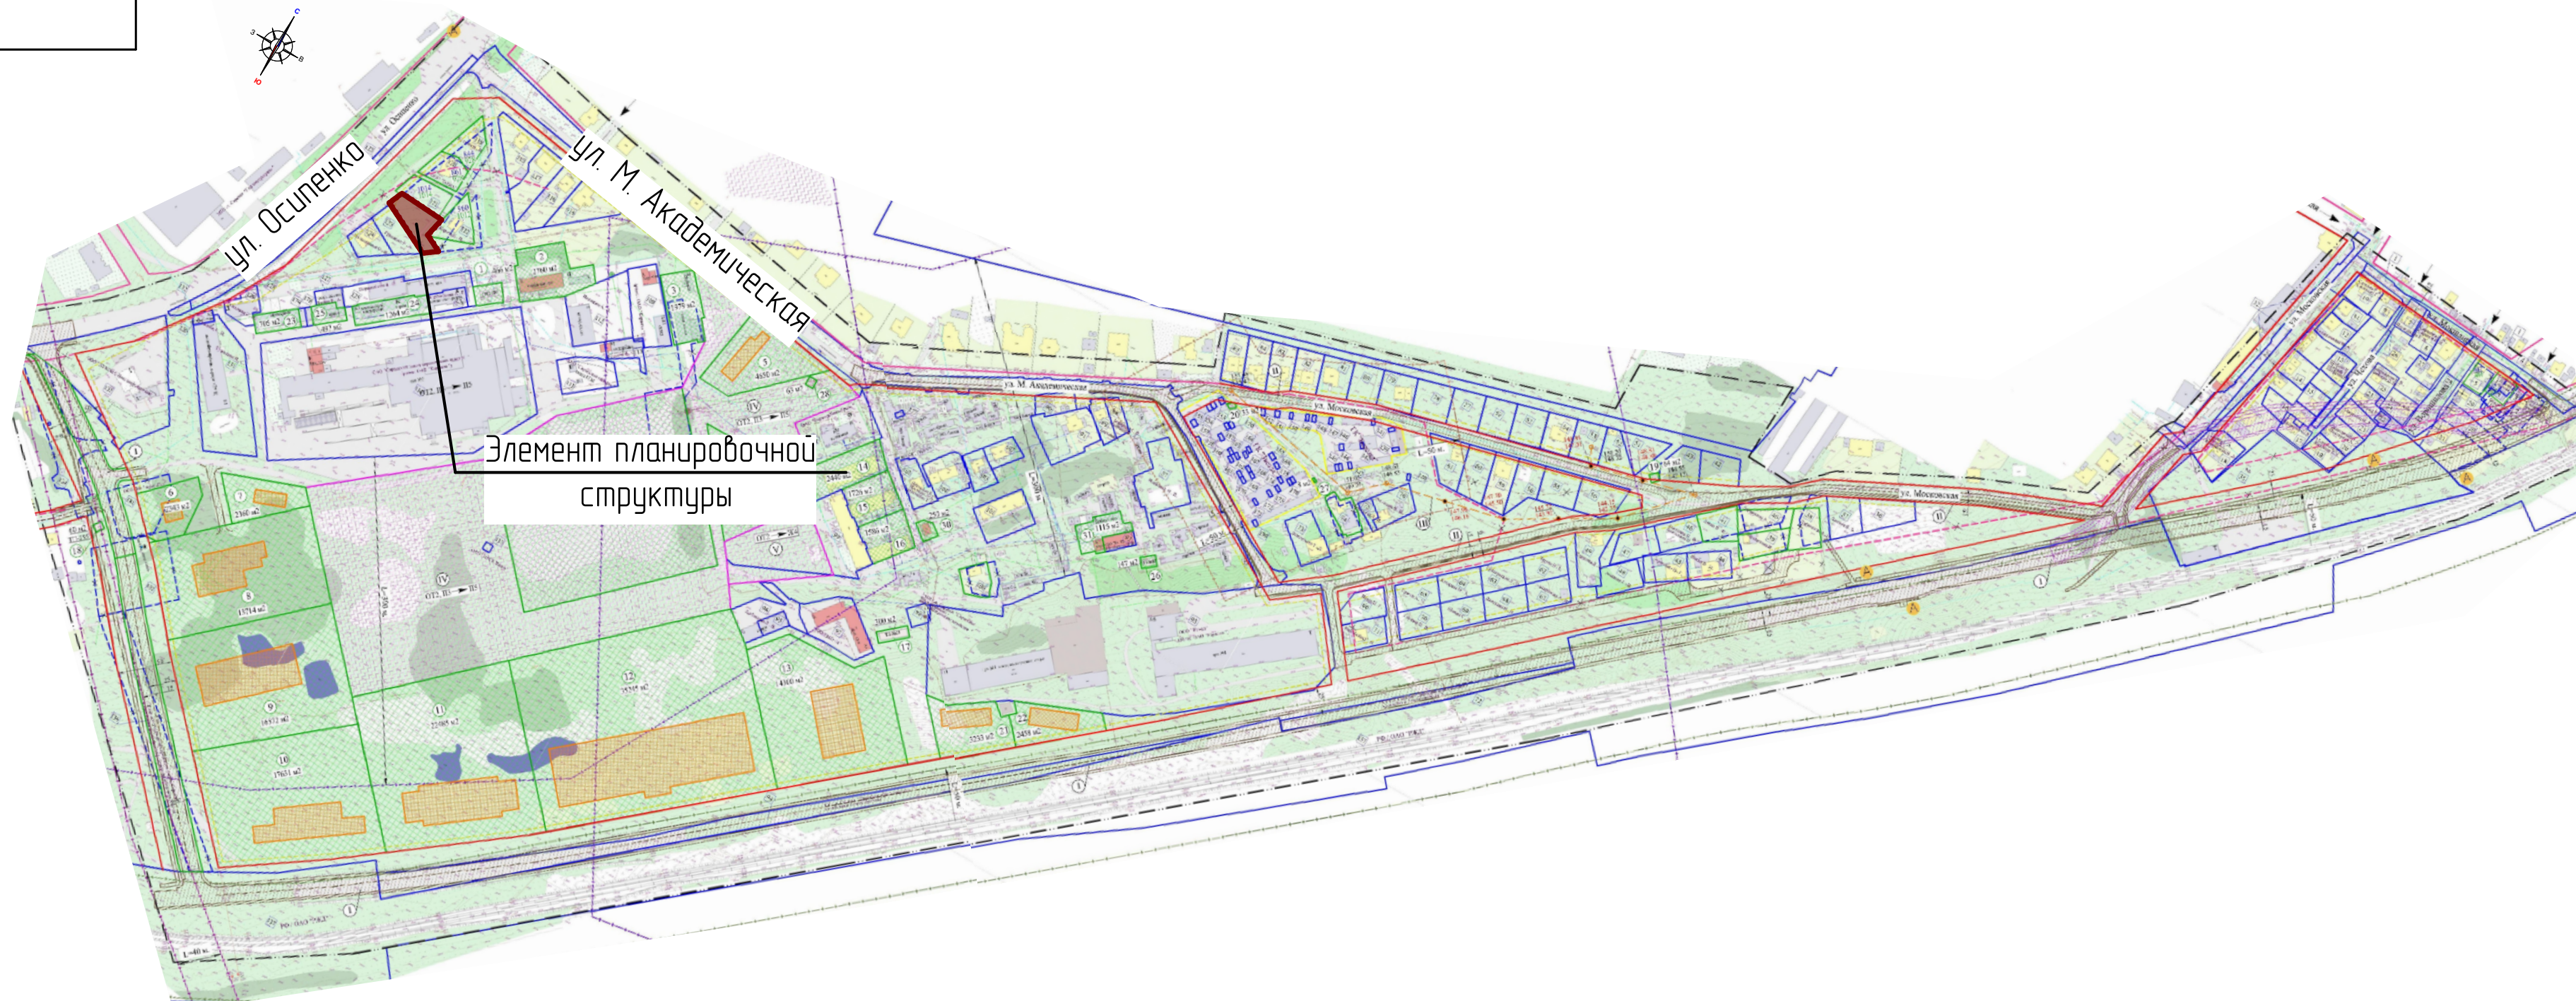


Условные обозначения:	
	Границы
	- элемент планировочной структуры

Условные обозначения:	
	граница разработки проекта
	существующая красная линия
	уточняемая красная линия
	проектируемая красная линия
	линия регулирования застройки
	существующие жилые дома
	существующие общественные здания и сооружения
	существующие объекты промышленного и коммунально-складского назначения
	существующие здания и сооружения производственного назначения
	существующие объекты инженерной инфраструктуры (ТП, ГРП и пр.)
	существующая улично-дорожная сеть, проезды
	существующие парковки, стоянки
	выезды на территорию разработки проекта планировки территории
	границы земельных участков, сведения о местоположении которых внесены в государственный кадастр недвижимости (ГКН)
	границы земельных участков, сведения о местоположении которых в ГКН подлежат уточнению либо аннулированию
	границы формируемых ^{у*} и уточняемых ^{у***} земельных участков
	земельные участки, формируемые для предоставления юридическим и (или) физическим лицам ^{у***}
	реконструируемые и проектируемые дороги
	альтернативный вариант прохождения а/д по ул. Серова
	планируемые для проектирования и строительства объекты
	территория, предлагаемая для изменения градостроительного регламента
	границы территорий гаражных кооперативов ^{у**}
	номер земельного участка, сведения о местоположении границы которой внесены в государственный кадастр недвижимости
	номер земельного участка, сформированного для предоставления физическим или юридическим лицам
	номер проектного решения
	остановки общественного транспорта
	площадь земельного участка по сведениям ГКН, кв.м.
	уточненная площадь земельного участка, кв.м. ^{у***}
	площадь формируемого земельного участка, кв.м. ^{у***}
	проектная отметка решетки колодца канализационного коллектора, м.
	проектная отметка лотка колодца канализационного коллектора, м.
	проектируемая трасса канализационного коллектора
	существующий колодец
	проектируемый колодец
Санитарно-гигиенические и природно-экологические факторы, ограничивающие планировочные решения:	
	охранная зона ВЛ 110 кВ, 20 м.
	санитарно-защитные зоны производственных и коммунальных объектов III класса опасности
	санитарно-защитные зоны производственных и коммунальных объектов V класса опасности
	санитарный разрыв железной дороги



					10-р/ 2017-ПП			ГП			
Изм.	Кол.уч.	Лист	№ док.	Подпись	Дата	Внесение изменений в документацию по планировке территории, ограниченной ул. Мокшанская, железной дорогой, улицами Осипенко, М. Академическая, Мокшанская г. Саранска, включая проект межевания, в части изменения проекта планировки и проекта межевания земельных участков, расположенных в районе ул. Осипенко г. Саранска					
						Материалы по обоснованию проекта планировки территории			страница	лист	листов
						Инженер Астахов М.А.			РП	ПП-2	12
						Схема расположения элемента планировочной структуры в системе ранее разработанного проекта планировки территории М 1 : 5 000			ООО "Региональный научно-исследовательский информационный центр"		