


**Границы зоны
объектов придорожного сервиса
в кадастровом квартале 13:23:0909299**

№ п/п	Объект	Площадь участка	Ограничения использования земель	Площадь ограничений
1	Границы зоны объектов придорожного сервиса в кадастровом квартале 13:23:0909299	5299 кв. м.	-	-

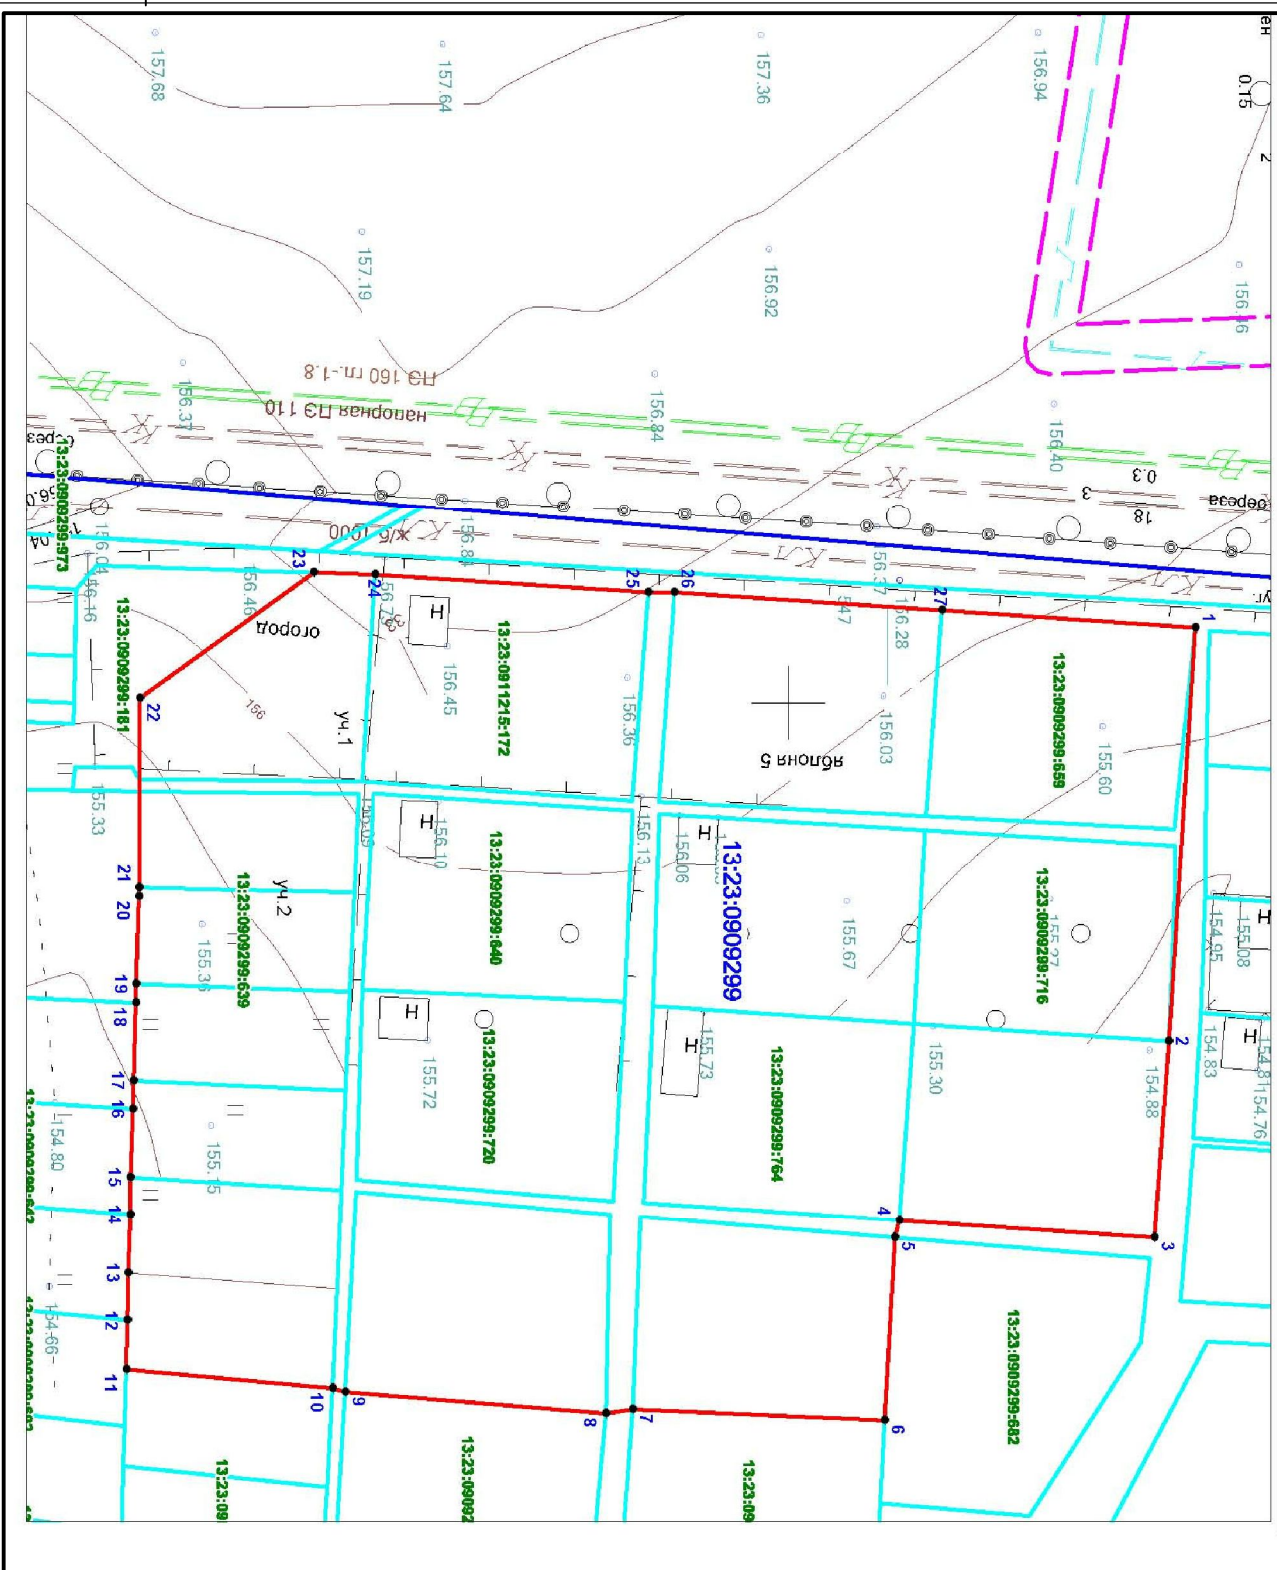

Условные обозначения:

- границы зоны объектов придорожного сервиса
- граница земельных участков по сведениям ЕГРН и их кадастровые номера
- граница кадастрового квартала
- граница охраняемой зоны

13:23:0909299 кадастровый номер квартала

**Ведомость координат поворотных точек
образуемых земельных участков**

№ п/п	Разрешение использования	№ точки	X, м	Y, м	Площадь участка м
<i>для объектов придорожного сервиса</i>					
1		1	391533,41	1288092,83	52990
2		2	391531,25	1288127,79	
3		3	391530,03	1288143,93	
4		4	391509,08	1288142,50	
5		5	391508,77	1288143,91	
6		6	391507,89	1288158,94	
7		7	391487,19	1288158,06	
8		8	391485,01	1288158,38	
9		9	391463,58	1288156,65	
10		10	391462,54	1288156,32	
11		11	391445,62	1288154,77	
12		12	391445,72	1288150,74	
13		13	391445,81	1288146,84	
14		14	391445,95	1288142,04	
15		15	391445,97	1288138,96	
16		16	391446,18	1288133,34	
17		17	391446,23	1288131,03	
18		18	391446,41	1288124,64	
19		19	391446,43	1288123,09	
20		20	391446,64	1288115,94	
21		21	391446,68	1288115,22	
22		22	391446,76	1288099,62	
23		23	391461,06	1288089,33	
24		24	391466,07	1288089,49	
25		25	391488,49	1288090,94	
26		26	391490,66	1288090,97	
27		27	391512,57	1288092,44	

Лист читать с листом 1

05.17-01 ПМТ

Изм.	Кол-во	Лист	Док.	Подпись	Дата	Выявление изменений в документацию по площадке территории, ограниченной улицами Газарина, Суржикова, пр. 50 лет Коммуны, и прилегающей в. Сторожа 2. Сторожа 2. Сторожа 3. В части планировки территории Проект территории планировки проект межевания, ограниченной улицами Суржикова, Фрунзенская Волжская и территории ливнеза моста, ограниченного Дзг-заповидь шоссе, территории севернее реки Сторожа ул. "А" набережная 2 Сторожа
Директор		Большаков				
ГИП		Семибратов				
Разработ.		Меркулиова				
Инженер		Семибратов				
Проект межевания территории						
Четкая межевания участка территории с номерами подворотных точек образуемых земельных участков.						
Сведения об образуемых и существующих земельных участках						
					ООО "ДСК-Проект"	