


Ведомость координат границы проектирования

| № точки | Координата X | Координата Y |
|---------|--------------|--------------|
| 1       | 390445.59    | 1291132.96   |
| 2       | 390444.04    | 1291160.83   |
| 3       | 390451.57    | 1291161.23   |
| 4       | 390452.08    | 1291151.51   |
| 5       | 390486.92    | 1291152.68   |
| 6       | 390487.15    | 1291144.96   |
| 7       | 390495.93    | 1291144.95   |
| 8       | 390521.33    | 1291147.03   |
| 9       | 390521.38    | 1291145.47   |
| 10      | 390530.08    | 1291145.75   |
| 11      | 390530.03    | 1291147.33   |
| 12      | 390584.88    | 1291151.26   |
| 13      | 390585.92    | 1291131.57   |
| 14      | 390586.27    | 1291125.18   |
| 15      | 390571.62    | 1291124.99   |
| 16      | 390556.74    | 1291123.70   |
| 17      | 390553.31    | 1291124.52   |
| 18      | 390502.86    | 1291122.32   |
| 19      | 390502.78    | 1291107.63   |
| 20      | 390495.68    | 1291107.67   |
| 21      | 390495.54    | 1291083.17   |
| 22      | 390495.49    | 1291074.39   |
| 23      | 390495.45    | 1291067.57   |
| 24      | 390478.54    | 1291067.67   |
| 25      | 390478.56    | 1291069.77   |
| 26      | 390466.67    | 1291069.84   |
| 27      | 390465.08    | 1291086.18   |
| 28      | 390463.60    | 1291086.22   |
| 29      | 390448.84    | 1291086.65   |

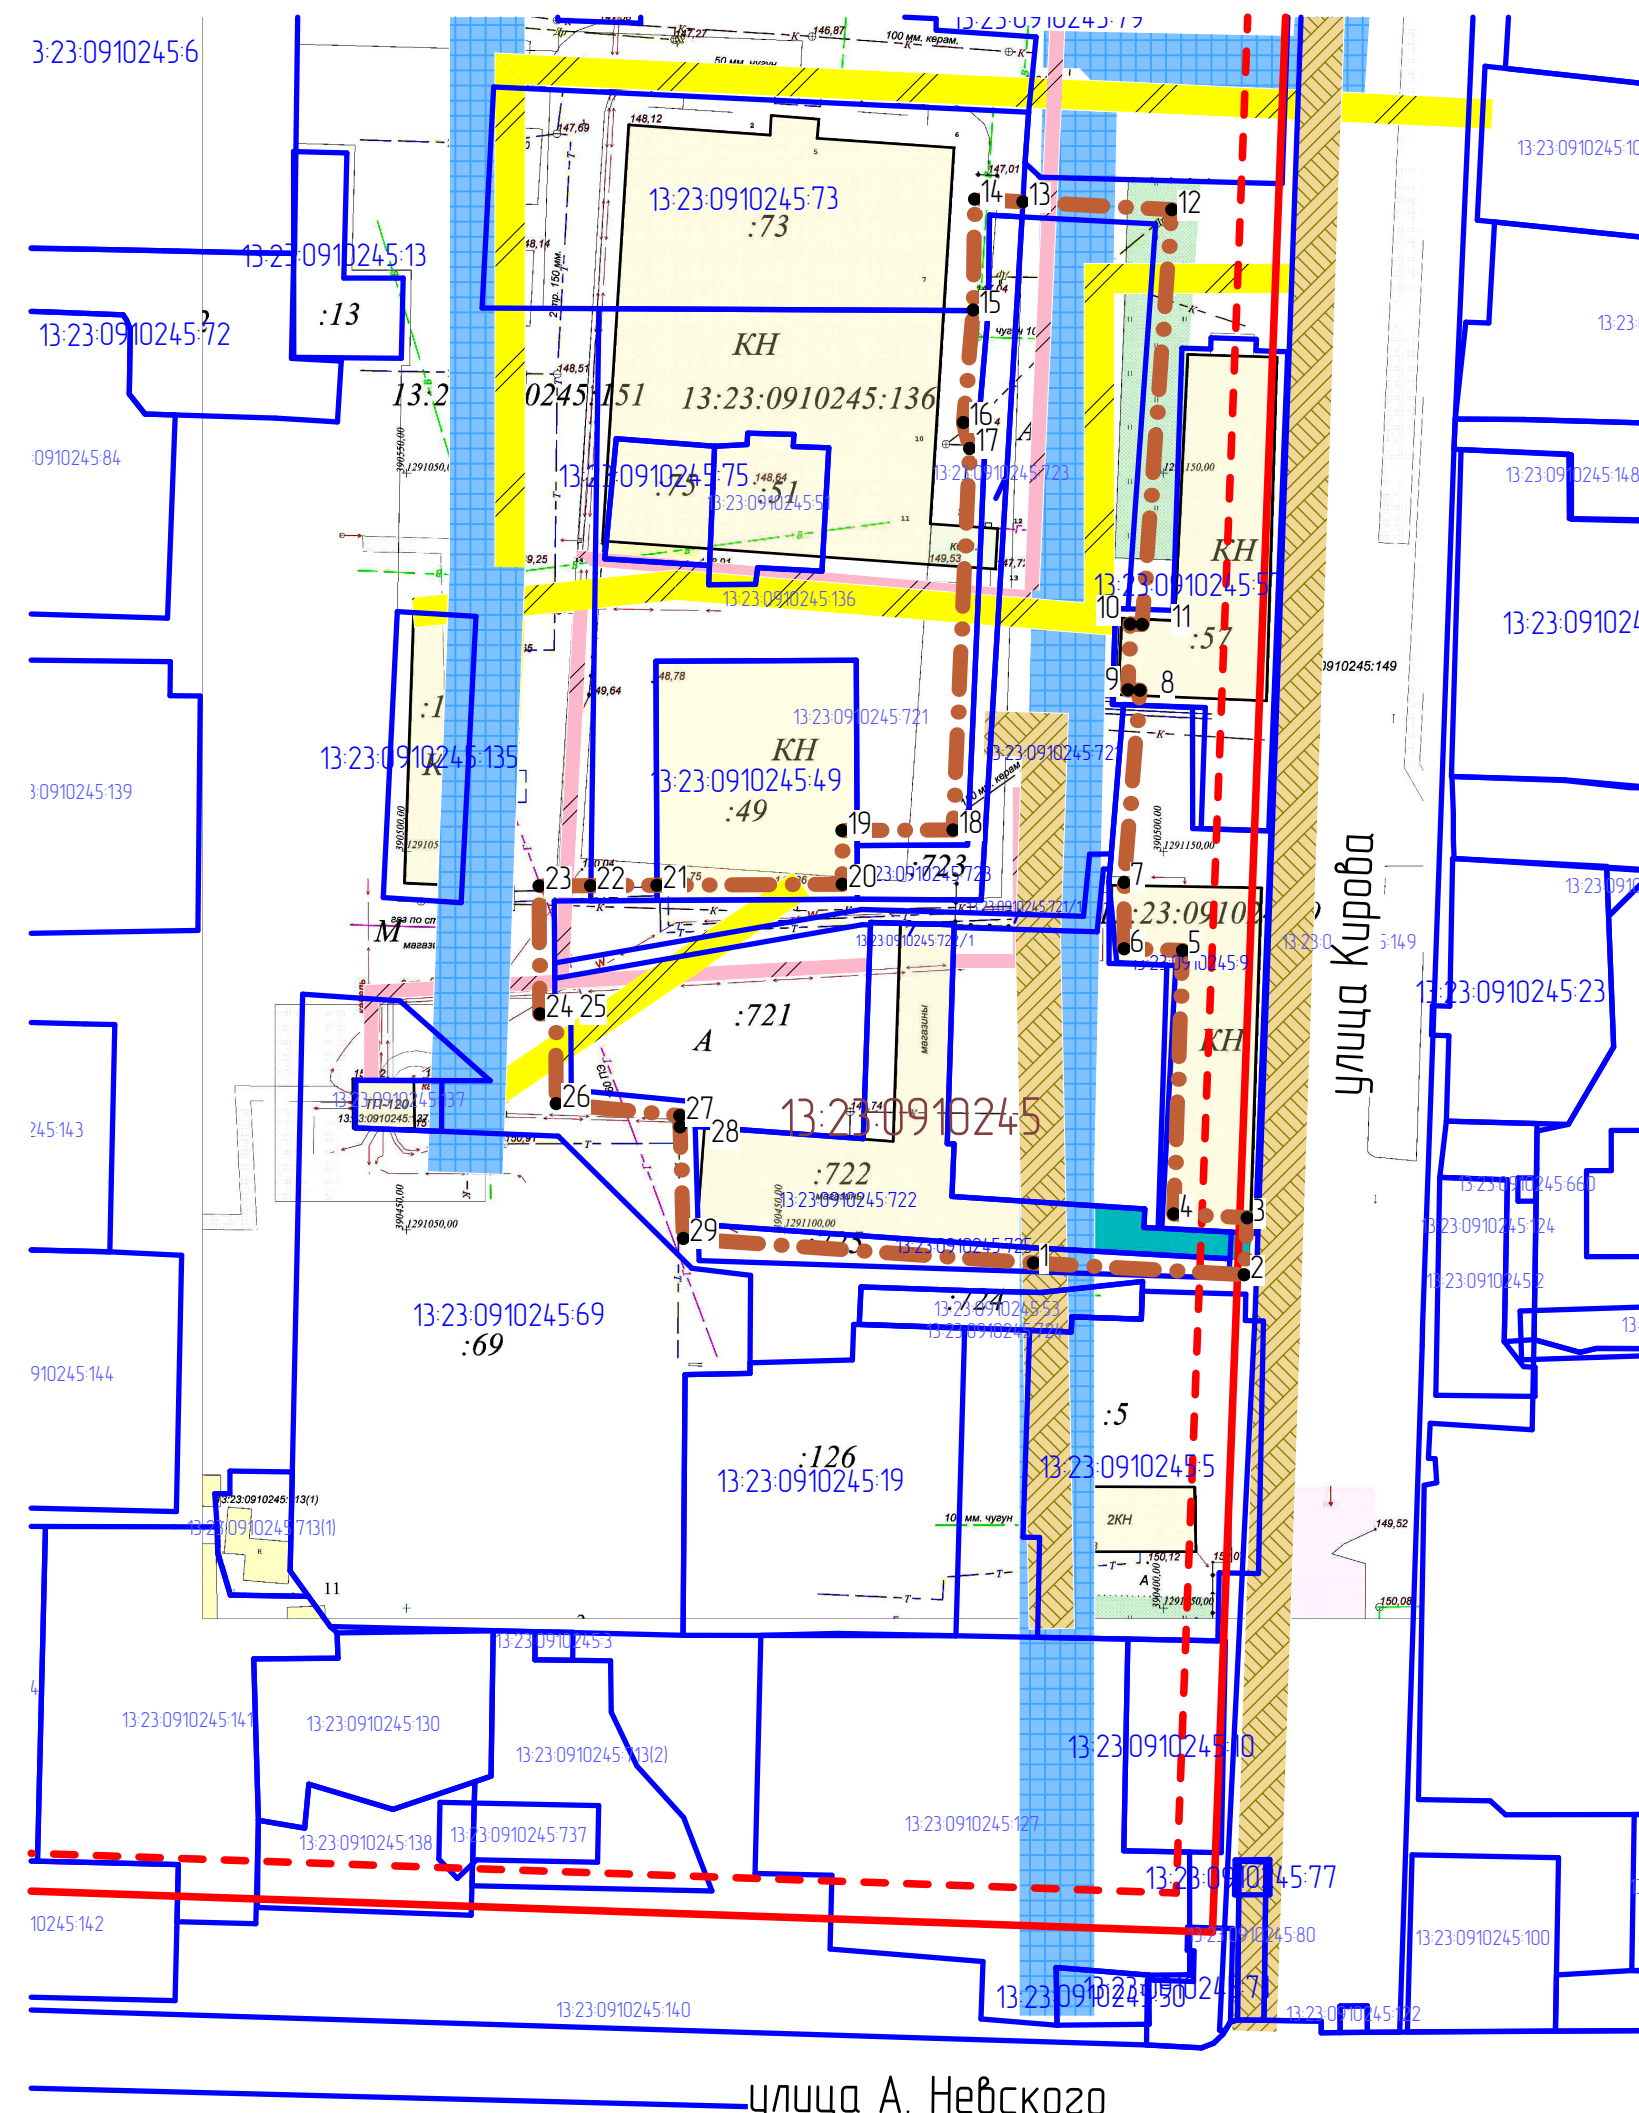

| Условные обозначения:    |   |
|--------------------------|---|
| Границы:                 |   |
|                          | - граница проектируемой территории  |
|                          | - красные линии   |
|                          | - линии отступа от красных линий  |
|                          | - граница образуемых земельных участков   |
|                          | - граница существующих земельных участков, зарегистрированных в государственном кадастре недвижимости |
|                          | - граница кадастрового квартала   |
| Существующие территории: |   |
|                          | - улично-дорожная сеть  |
| Существующие объекты:    |   |
|                          | - существующие нежилые здания и сооружения  |
|                          | - охранная зона ЛЭП   |
|                          | - охранная зона газопровода   |
|                          | - охранная зона водопровода   |
|                          | - охранная зона канализационной сети  |
|                          | - кадастровый номер земельного участка  |
|                          | - номер кадастрового квартала   |

|          |         |      |       |         |      | 14/1-2017-ПМ   |      |   | ГП  |      |        |
|----------|---------|------|-------|---------|------|--|------|---|---|------|--------|
| Изм.     | Кол.уч. | Лист | № док | Подпись | Дата | ДОКУМЕНТАЦИЯ ПО ПРОЕКТУ МЕЖЕВАНИЯ ТЕРРИТОРИИ земельных участков с кадастровыми номерами 13:23:0910245:721, 13:23:0910245:722, 13:23:0910245:723, расположенных в районе ул. Кирова г. Саранска |      |   |   |      |        |
| Н. контр |         |      |       |         |      | Материалы по обоснованию проекта межевания территории  |      |   | стадия  | лист | листов |
|          |         |      |       |         |      | РП   | ПМ-3 | 3 |   |      |        |
| Инженер  |         |      |       |         |      | Чертеж границ существующих земельных участков. Чертеж местоположения существующих объектов капитального строительства. Чертеж границ зон с особыми условиями использования территории.         |      |   | ООО "Региональный Научно Исследовательский Центр" |      |        |
|          |         |      |       |         |      | М 1: 1 000   |      |   |   |      |        |

улица А. Невского