


Характеристики образуемых земельных участков участка I Этап			
Условный номер ЗУ по ПМТ	Наименование вида разрешенного использования земельного участка	Площадь земельного участка, кв.м.	Возможный способ образования участков
10	Для индивидуального жилищного строительства	1 019	Перераспределение
11	Общее пользование территории	21	Перераспределение
33	Для индивидуального жилищного строительства	1 008	Перераспределение
42	Общее пользование территории	156	Перераспределение

Характеристика земельных участков зарегистрированных в государственном кадастре недвижимости						
№ п/п	Кадастровый номер земельного участка	Местоположение (адрес) участка	Вид разрешенного использования	Площадь, м²	Вид права	Правообладатель
1	13:23:090911158	Республика Мордовия, г.Саранск, с/п "Зеленая роща-2"	Для использования под сад	548	Долевая собственность	Виктор Иванович Королев, Валентина Ивановна Маркина
2	13:23:090911136	Республика Мордовия, г.Саранск, Ленинский район, с/п "Зеленая роща-2"	Для использования под сад	530	Собственность	Василий Иванович Антохин
3	13:23:090911183	Республика Мордовия, г.Саранск, Ленинский район, с/п "Зеленая роща-2"	Для использования под сад	540	Собственность	Инна Николаевна Баулина
4	13:23:090911170	РМ, г. Саранск, с/п «Зеленая Роща-2»	Для использования под сад	583	Собственность	Разубаев А.В.

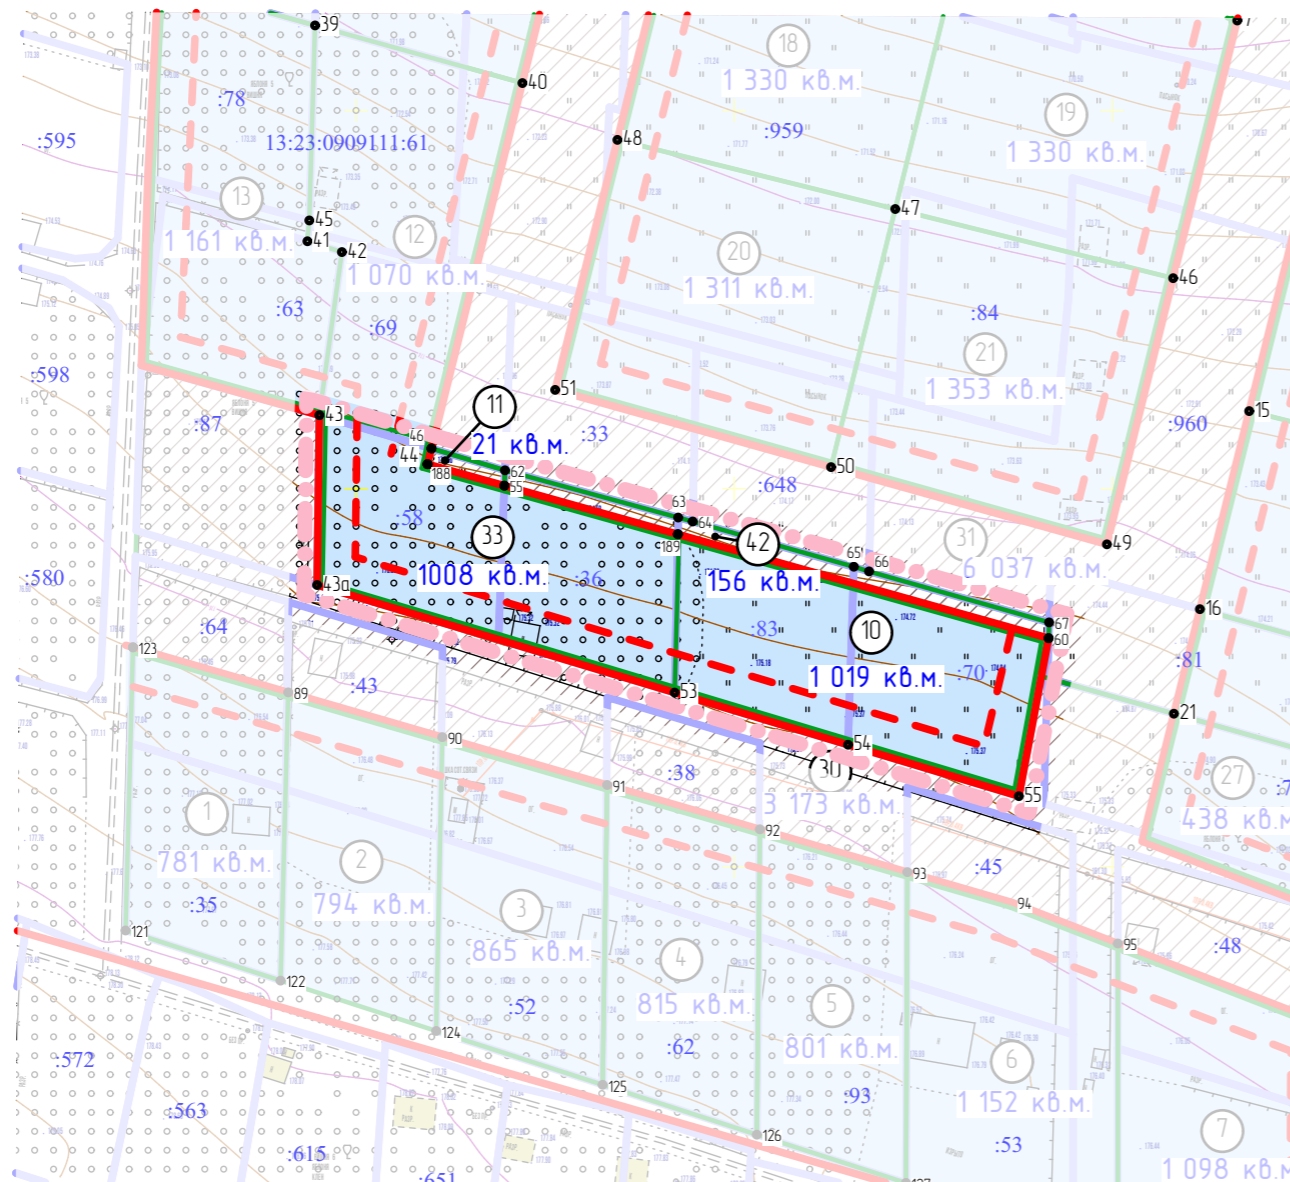

Условные обозначения:	
Границы:	
	- граница проектируемой территории
	- красные линии, утвержденные в составе проекта планировки территории
	- линии регулирования застройки
	- граница образуемых земельных участков
	- граница землепользований зарегистрированных в государственном кадастре недвижимости
	- граница кадастрового квартала
Существующие территории:	
	- улично-дорожная сеть
Проектируемые территории:	
	- территория образуемых земельных участков
	- территория образуемых земельных участков общего пользования
	-узловые точки образуемых земельных участков
	-номер образуемого земельного участка
2 603 кв.м	-фактическая площадь земельного участка
:33	- кадастровый номер земельного участка
...3:1003057	- номер кадастрового квартала

						11-1/2017-ПП			ГП		
Изм.	Кол.уч	Лист	№ док	Подпись	Дата	Внесение изменений в документацию по планировке территории, расположенной по ул 1-я Набережная (в районе станции юнатов) г. Саранска, в части планировки (проект планировки, проект межевания) территории садового товарищества «Зеленая роща-2» г. Саранска					
Н. контр						Ланкина Ю.А.			Основная часть проекта межевания территории		
									стадия	лист	листов
Инженер						Кисляков П.А.			РП	ПМ-1	7
									Чертеж межевания территории М1:1000		