


Характеристика земельных участков зарегистрированных в государственном кадастре недвижимости

№ п/п	Кадастровый номер земельного участка	Вид права	Правообладатель	Местоположение (адрес) участка	Категория земель	Вид разрешенного использования	Площадь исходного участка, м²
1	13:23:0000000:2994	Собственность	Республика Мордовия	Республика Мордовия, г. Саранск	Земли населенных пунктов	Для размещения объектов капитального строительства в целях обеспечения физических и юридических лиц коммунальными услугами (отвод канализационных стоков)	420

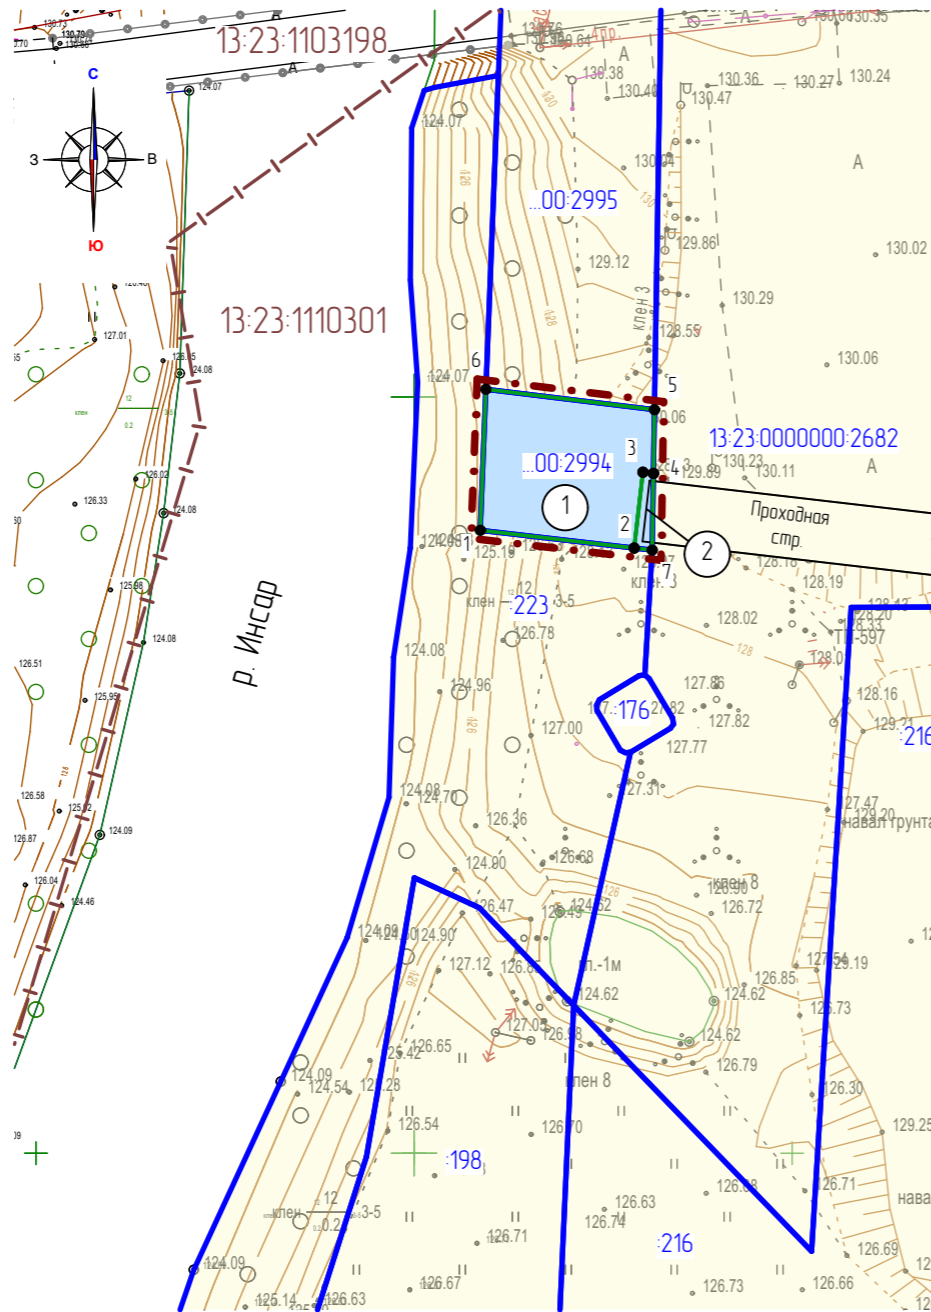

Условные обозначения:	
	- граница проектируемой территории
	- граница земельных участков зарегистрированных в государственном кадастре недвижимости
	- граница кадастрового квартала
	- граница образуемых земельных участков
Существующие территории:	
	- территории земельных участков зарегистрированных в государственном кадастре недвижимости
Проектируемые территории:	
	- территории образуемых земельных участков
	- кадастровый номер земельного участка
	- номер кадастрового квартала
	- угловые точки образуемых земельных участков

Характеристики образуемых земельных участков

Условный номер земельного участка по проекту межевания территории	Наименование вида разрешенного использования земельного участка	Площадь земельного участка, кв.м.	Возможный способ образования земельного участка
1	Коммунальное обслуживание	401	Образование при разделе земельного участка с кадастровым номером 13:23:0000000:2994
2	Спорт	19	

Изм.	Кол.уч.	Лист	N док.	Подпись	Дата	61/ПО-2017-ПП ГП			
						Внесение изменений в документацию по проекту межевания территории для размещения объекта «Берегоукрепление русла реки Инсар у объекта «Строительство стадиона на 45 000 зрительских мест, г. Саранск, в районе ул. Волгоградской»			
						Основная часть проекта межевания территории	стадия	лист	листов
							РП	ПМ-2	3
						Чертеж межевания территории М 1:1 000	ООО «Региональный научно-исследовательский информационный центр»		