


Характеристика земельных участков зарегистрированных в государственном кадастре недвижимости

№ п/п	Кадастровый номер земельного участка	Вид права	Правообладатель	Местоположение (адрес) участка	Категория земель	Вид разрешенного использования	Площадь исходного участка, м ²
1	13-23-0000000-2994	Собственность	Республика Мордовия	Республика Мордовия, г. Саранск	Земли населенных пунктов	Для размещения объектов капитального строительства в целях обеспечения физических и юридических лиц коммунальными услугами (отвод канализационных стоков)	420

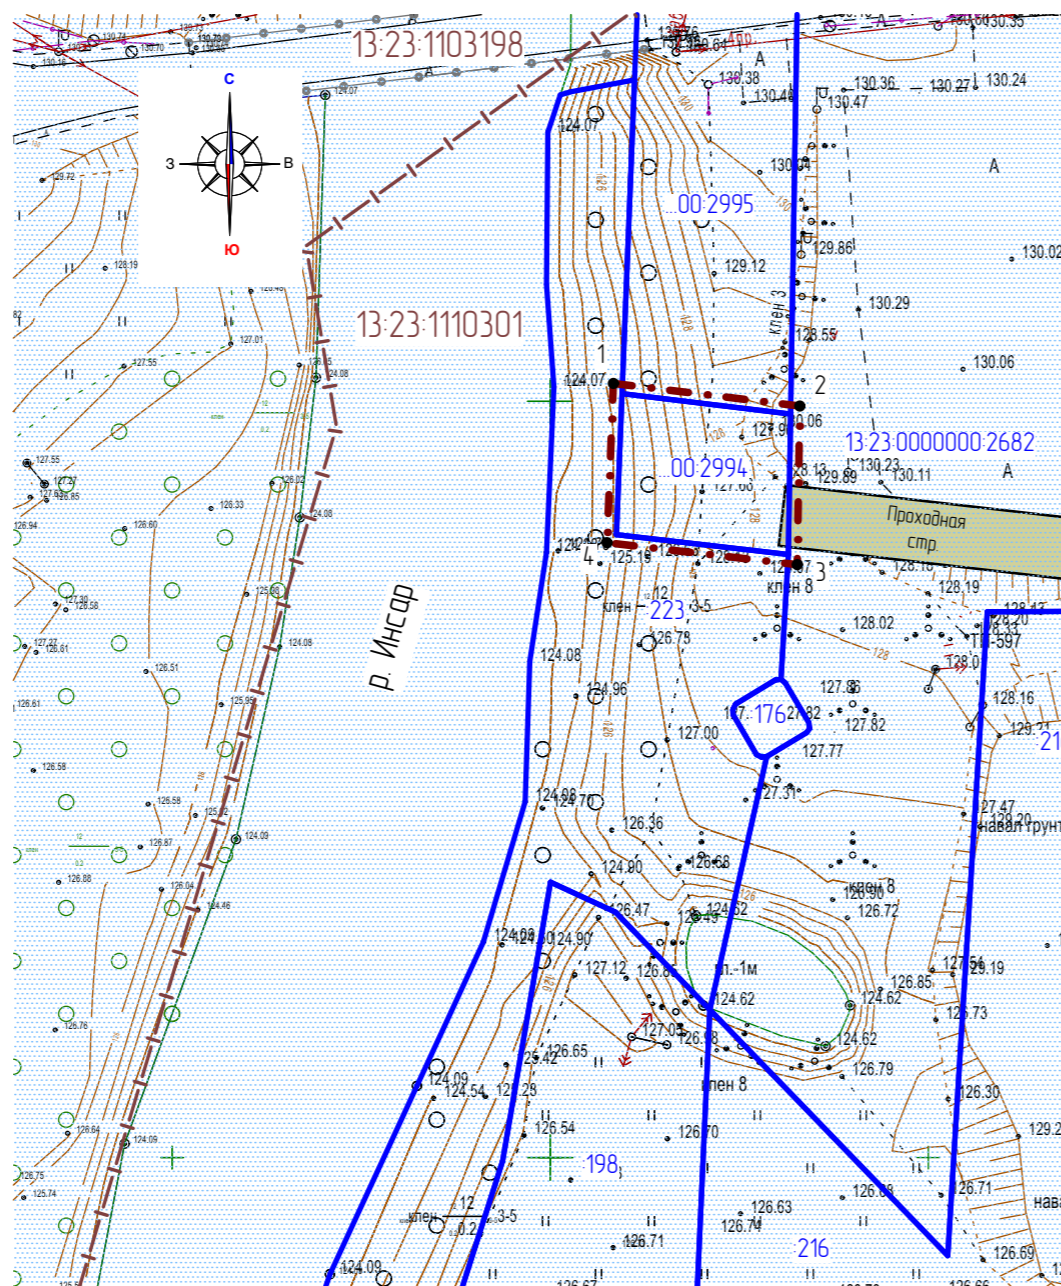

Условные обозначения:	
	- граница проектируемой территории
	- граница земельных участков зарегистрированных в государственном кадастре недвижимости
	- граница кадастрового квартала
37	- кадастровый номер земельного участка
13-23-1113007	- номер кадастрового квартала
Существующие территории:	
	- существующее твердое покрытие
Существующие объекты:	
	- существующие нежилые здания и сооружения
7	- узловые точки границ проектируемой территории
Зоны с особыми условиями использования территории	
	- водоохранная зона реки Инсар (200 м)

Ведомость координат поворотных точек границ проектируемой территории

№ точки	Координата X	Координата Y
1	391501.02	1292609.50
2	391498.32	1292631.79
3	391479.75	1292631.49
4	391482.37	1292608.76

Изм.	Кол.уч.	Лист	N док.	Подпись	Дата	61/ПО-2017-ПП ГП			
						Внесение изменений в документацию по проекту межевания территории для размещения объекта «Берегоукрепление русла реки Инсар у объекта «Строительство стадиона на 45 000 зрительских мест, г. Саранск, в районе ул. Волгоградской»			
Н. контр.		Ланкина Ю.А.				Материалы по обоснованию проекта межевания территории	стадия РП	лист ПМ-3	листо 3
Инженер		Асташов М.А.				Чертеж границ существующих земельных участков. Чертеж местоположения существующих объектов капитального строительства. Чертеж границ зон с особыми условиями использования территории М 1:1 000	ООО «Региональный научно-исследовательский информационный центр»		