


Кадастровый номер (исходного участка)	Местоположение (адрес)	Вид разрешенного использования	Площадь исходного участка, кв.м.	Вид права	Правообладатель	Категория земель
13:23:0904243:30	Республика Мордовия, г. Саранск, ул. Новопосадская	Для ведения личного подсобного хозяйства	41	Собственность	Щербаков Дмитрий Викторович	Земли населенных пунктов
13:23:0904243:60	Республика Мордовия, г. Саранск, ул. Новопосадская, дом 13 "а"	Для эксплуатации жилого дома	1 230	Собственность	Городской округ Саранск	Земли населенных пунктов
13:23:0904243:62	Республика Мордовия, г. Саранск, ул. Ново-Посадская, дом 13	Для размещения дома индивидуальной жилой застройки	848	Собственность	Городской округ Саранск	Земли населенных пунктов
13:23:0904243:70	Республика Мордовия, г. Саранск, ул. Ново-Посадская, дом 11	Для эксплуатации жилого дома	2 763	Собственность	Городской округ Саранск	Земли населенных пунктов
13:23:0904243:91	Республика Мордовия, г. Саранск, ул. А.Невского, дом 79"а"	Для индивидуальности жилищного строительства	798	Собственность	Городской округ Саранск	Земли населенных пунктов
13:23:0904243:93	Республика Мордовия, г. Саранск, ул. Новопосадская, дом 5	Для эксплуатации жилого дома	1 251	Собственность	Городской округ Саранск	Земли населенных пунктов
13:23:0904243:95	Республика Мордовия, г. Саранск, ул. Ново-Посадская, дом 17	Для размещения дома индивидуальной жилой застройки	1 475	Собственность	Городской округ Саранск	Земли населенных пунктов
13:23:0904243:96	Республика Мордовия, г. Саранск, ул. Новопосадская, дом 19, квартира 2	Для ведения личного подсобного хозяйства	1 070	Собственность	Городской округ Саранск	Земли населенных пунктов
13:23:0904243:97	Республика Мордовия, г. Саранск, ул. Новопосадская, дом 19	Для эксплуатации жилого дома	741	Собственность	Городской округ Саранск	Земли населенных пунктов
13:23:0904243:103	Республика Мордовия, г. Саранск, ул. Новопосадская, дом 15	Для эксплуатации индивидуального жилого дома	1 351	Собственность	Городской округ Саранск	Земли населенных пунктов
13:23:0904243:115	Республика Мордовия, г. Саранск, ул. Ново-Посадская, д. 7	Для размещения дома индивидуальной жилой застройки	1 275	Общая долевая собственность	Сухорукова Мария Васильевна Городской округ Саранск	Земли населенных пунктов
13:23:0904243:127	Республика Мордовия, г. Саранск, ул. Ново-Посадская, д. 9	Для размещения дома индивидуальной жилой застройки	2 175	Собственность	Городской округ Саранск	Земли населенных пунктов
13:23:0904243:133	Республика Мордовия, г. Саранск, ул. Ново-Посадская, дом 3	Для обслуживания и эксплуатации индивидуального жилого дома	894	Собственность	Городской округ Саранск	Земли населенных пунктов
13:23:0904243:139	Республика Мордовия, г. Саранск	Для размещения объекта "Реконструкция автодороги по ул. Старопосадская от ул. Саранская до ул. А.Невского с устройством кольцевой развязки"	3 452	Постоянное (бессрочное) пользование	Муниципальное учреждение "Дирекция коммунального хозяйства и благоустройства"	Земли населенных пунктов
13:23:0904243:141	Республика Мордовия, г. Саранск	Для размещения объекта "Реконструкция автодороги по ул. Старопосадская от ул. Саранская до ул. А.Невского с устройством кольцевой развязки"	1 503	Постоянное (бессрочное) пользование	Муниципальное учреждение "Дирекция коммунального хозяйства и благоустройства"	Земли населенных пунктов
13:23:0904243:142	Республика Мордовия, г. Саранск	Для размещения объекта "Реконструкция автодороги по ул. Старопосадская от ул. Саранская до ул. А.Невского с устройством кольцевой развязки"	913	Постоянное (бессрочное) пользование	Муниципальное учреждение "Дирекция коммунального хозяйства и благоустройства"	Земли населенных пунктов
13:23:0904243:153	Республика Мордовия, г. Саранск, ул. Новопосадская, дом 9а	Для эксплуатации и обслуживания помещений индивидуального жилого дома	813	Общая долевая собственность	Собственники помещений многоквартирного дома	Земли населенных пунктов

Ведомость образуемых земельных участков					
Условный номер ЗУ	Наименование вида разрешенного использования	Площадь земельного участка, кв.м.	Возможный способ образования земельного участка	Площадь зоны действия публично сервитута/площадь образуемой части земельного участка кв.м.	Примечание
1	Магазины (торговой площадью до 5000кв.м)	10 699	Образование при перераспределении земельных участков	29	
2	Общее пользование территории (автомобильная дорога)	12 504	Образование при перераспределении земельных участков	-	
3	Общее пользование территории	2 491	Образование при перераспределении земельных участков	-	
4	Общее пользование территории	103	Образование при перераспределении земельных участков	-	
5	Общее пользование территории	83	Образование при перераспределении земельных участков	-	

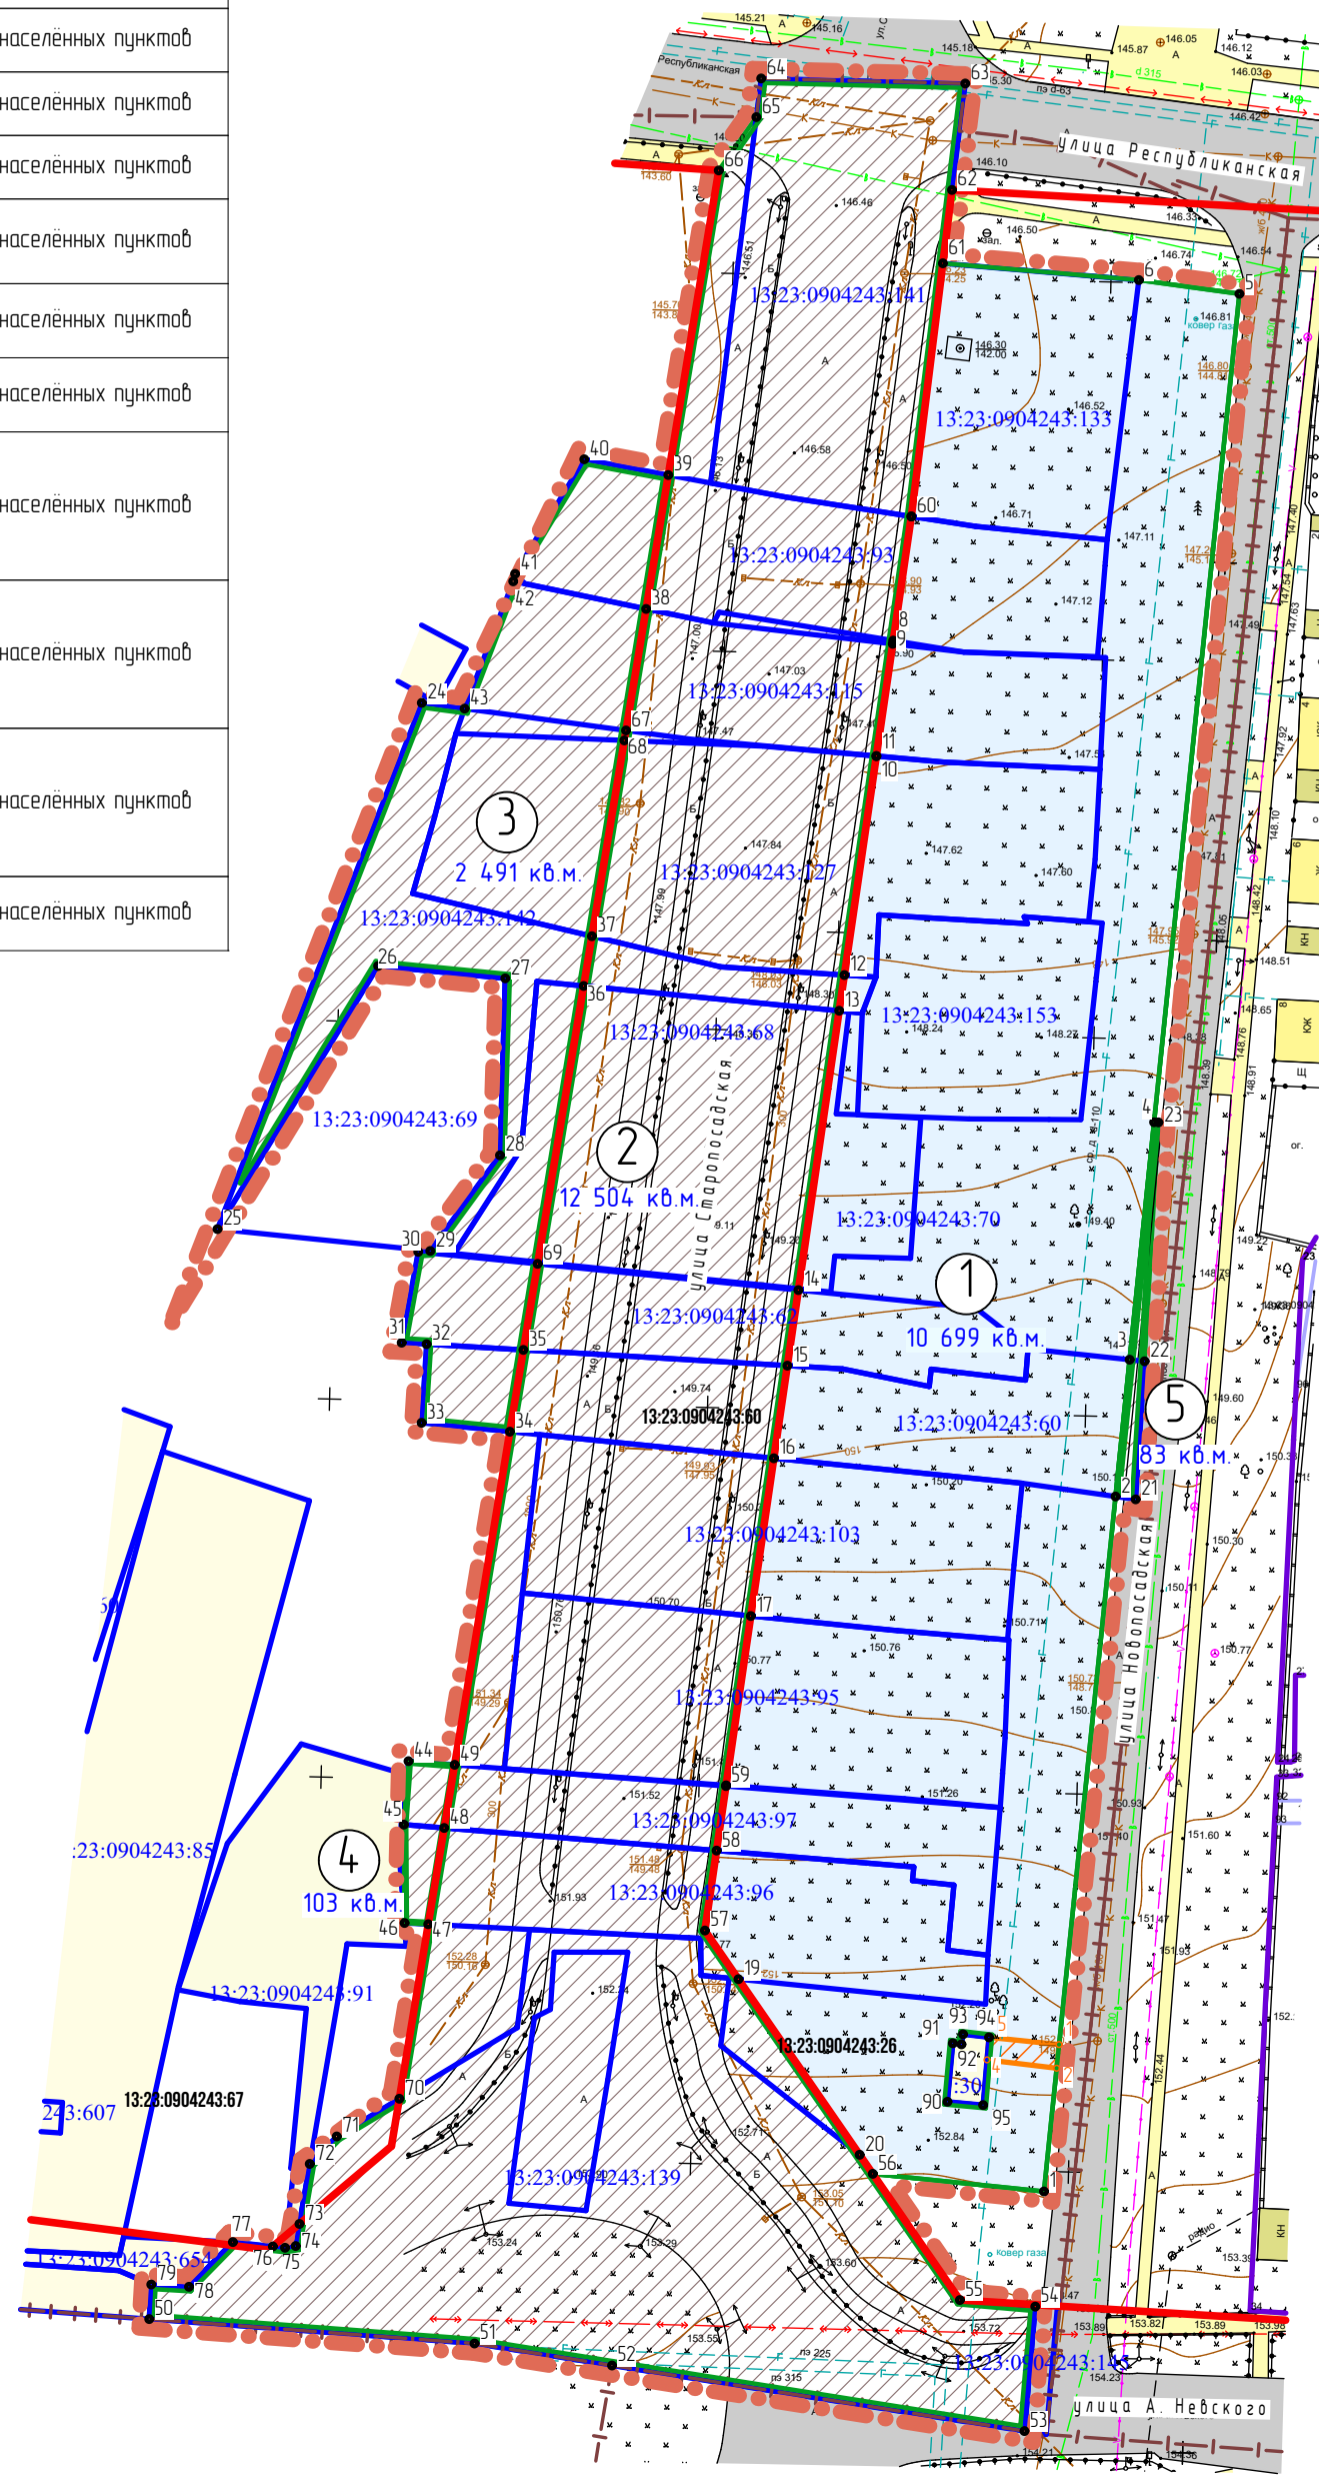

Условные обозначения:	
Границы:	
	- границы проектируемой территории
	- красные линии, утвержденные в составе проекта планировки территории
	- линии регулирования застройки
	- граница образуемых земельных участков
	- граница земельных участков зарегистрированных в государственном кадастре недвижимости
	- граница кадастрового квартала
Существующие территории:	
	- улично-дорожная сеть
	- территория земельных участков зарегистрированных в государственном кадастре недвижимости
Проектируемые территории:	
	- территория образуемых земельных участков
	- территория образуемых земельных участков общего пользования
	- территория публичных сервитутов
:33	- кадастровый номер земельного участка
...3:1003057	- номер кадастрового квартала

					15/2017-ПМ			ГП			
Изм.	Кол.уч.	Лист	№ док.	Подпись	Дата	ВНЕСЕНИЕ ИЗМЕНЕНИЙ В ДОКУМЕНТАЦИЮ ПО ПЛАНИРОВКЕ ТЕРРИТОРИИ, ограниченной улицами Старопосадская, А.Невского, Маршала Мичурина, Николаева, р. Саранск г. Саранск, включая проект межевания, в части изменения проекта межевания территории, ограниченной улицами А.Невского, Новопосадская, Республиканская, Маршала г. Саранск					
ГАП	Ланкина Ю.А.					Основная часть проекта межевания территории			стадия	лист	листов
Н. контр.	Ланкина Ю.А.								РП	ПМ-2	3
Инженер	Кисляков П.А.					Чертеж межевания территории			ООО "Региональный научно-исследовательский информационный центр"		