

## Условные обозначения:



### 1. Существующие объекты

- Красная линия микрорайона
- Границы существ. земельных участков
- Автодороги, троттуар
- Водоохранная зона

### 2. Проектируемые объекты

- Проектируемая красная линия
- X-X- Отменяемая красная линия
- - - Граница участка в пределах корректировки проекта
- - - Границы зон планируемого размещения объектов капитального строительства местного значения
- - - Граница квартала
- - - Линия отступа от красной линии
- - - Расчетная площадь образуемого земельного участка мкб.
- - - Фактическая площадь образуемого земельного участка мкб.

- Крупнопанельные жилые здания 9 этажные
- Автодороги, парковки, отмосточки
- Газоны (придомовая территория)
- Площадки для отдыха и занятия спортом
- Троттуары
- Кустарники

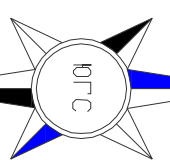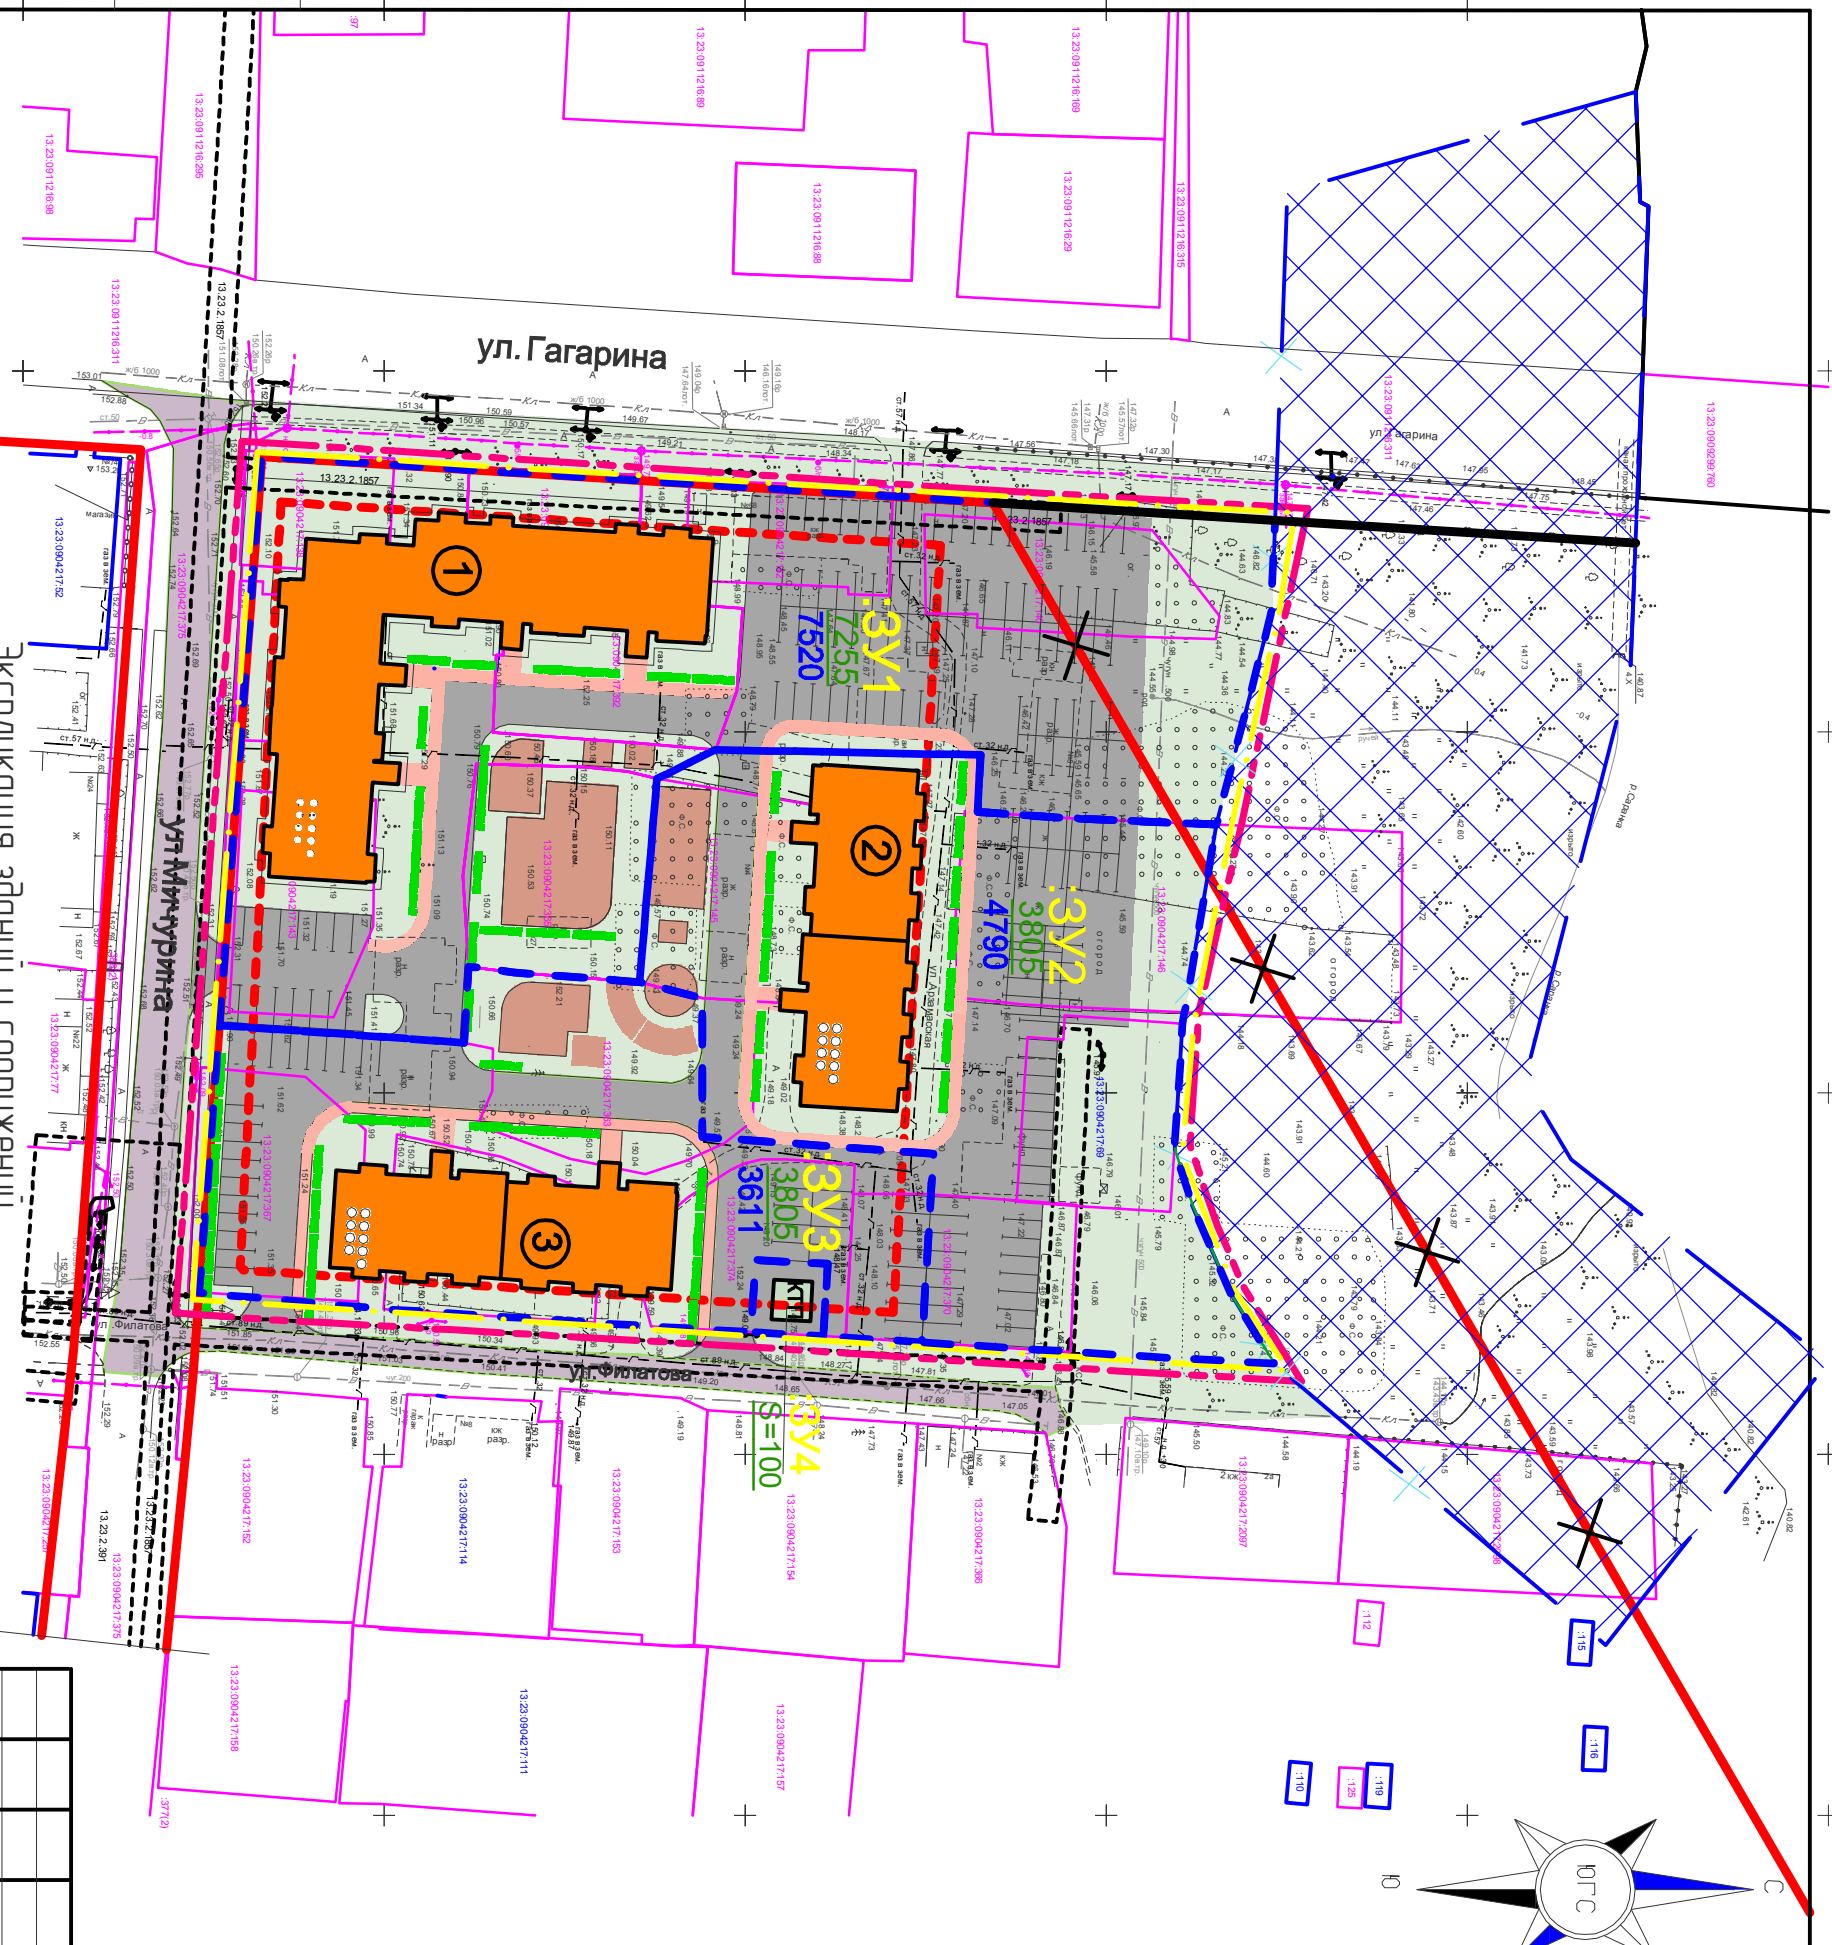

### Экспликация здания и сооружения

№	Наименование объекта	Этажн.	Кол-во	Площадь	
				Застройки	Общая
Проектируемые жилые дома					
1	Крупнопанельный жилой дом	9	14,3	1327,0	7886,0
2	Крупнопанельный жилой дом	9	106	662,0	4136,2
3	Крупнопанельный жилой дом	9	106	662,0	4136,2

Изм.	Колуч./Лист	Док.	Подпись	Дата	Основная часть ППТ	
					Страница	Листов
Директор	Большаков				П	2
ГИП	Семидрабов					
Разр.б.	Пестрякова					
Нач.пр.	Семидрабов					

10-17-01 ППТ

Высшие изменения в планировке территории, ограниченной улицами Тамбова, Республиканская, Газарика и рекой Соранка в Ленинском районе г. Саранска, в части территории, ограниченной ул. Газарика, г.Саранск, ул. Филитово, ул. Мичуринская, и разработке проекта межевания территории, ограниченной ул. Газарика, г.Саранск, ул. Филитово, ул. Мичуринская, г.Саранска

Чертеж планировки территории М1:1000 ООО "ДСК-Проект"

Инв. N подл.	Подпись и дата	Взам. инв. N
--------------	----------------	--------------