


Ведомость земельных участков в отношении которых осуществлен государственный кадастровый учет						
Кадастровый номер (исходного участка)	Местоположение (адрес)	Вид разрешенного использования	Площадь исходного участка, кв.м.	Вид права	Правообладатель	Категория земель
13:23:1008011:221	Республика Мордовия, р-н Саранск, г Саранск, ул Промышленная 2-я, д 14	Для размещения промышленных объектов	2921	собственность	ООО "Грузозахват"	Земли населенных пунктов
Характеристика образуемых земельных участков						
Условный номер ЗУ по ПМТ	Наименование вида разрешенного использования земельного участка	Площадь земельного участка, кв.м.	Возможный способ образования земельного участка	Площадь зоны действия публичного сервитута/Площадь образуемой части земельного участка кв.м.	Примечание	
1	Строительная промышленность	3 284	Образование при перераспределении	-	-	

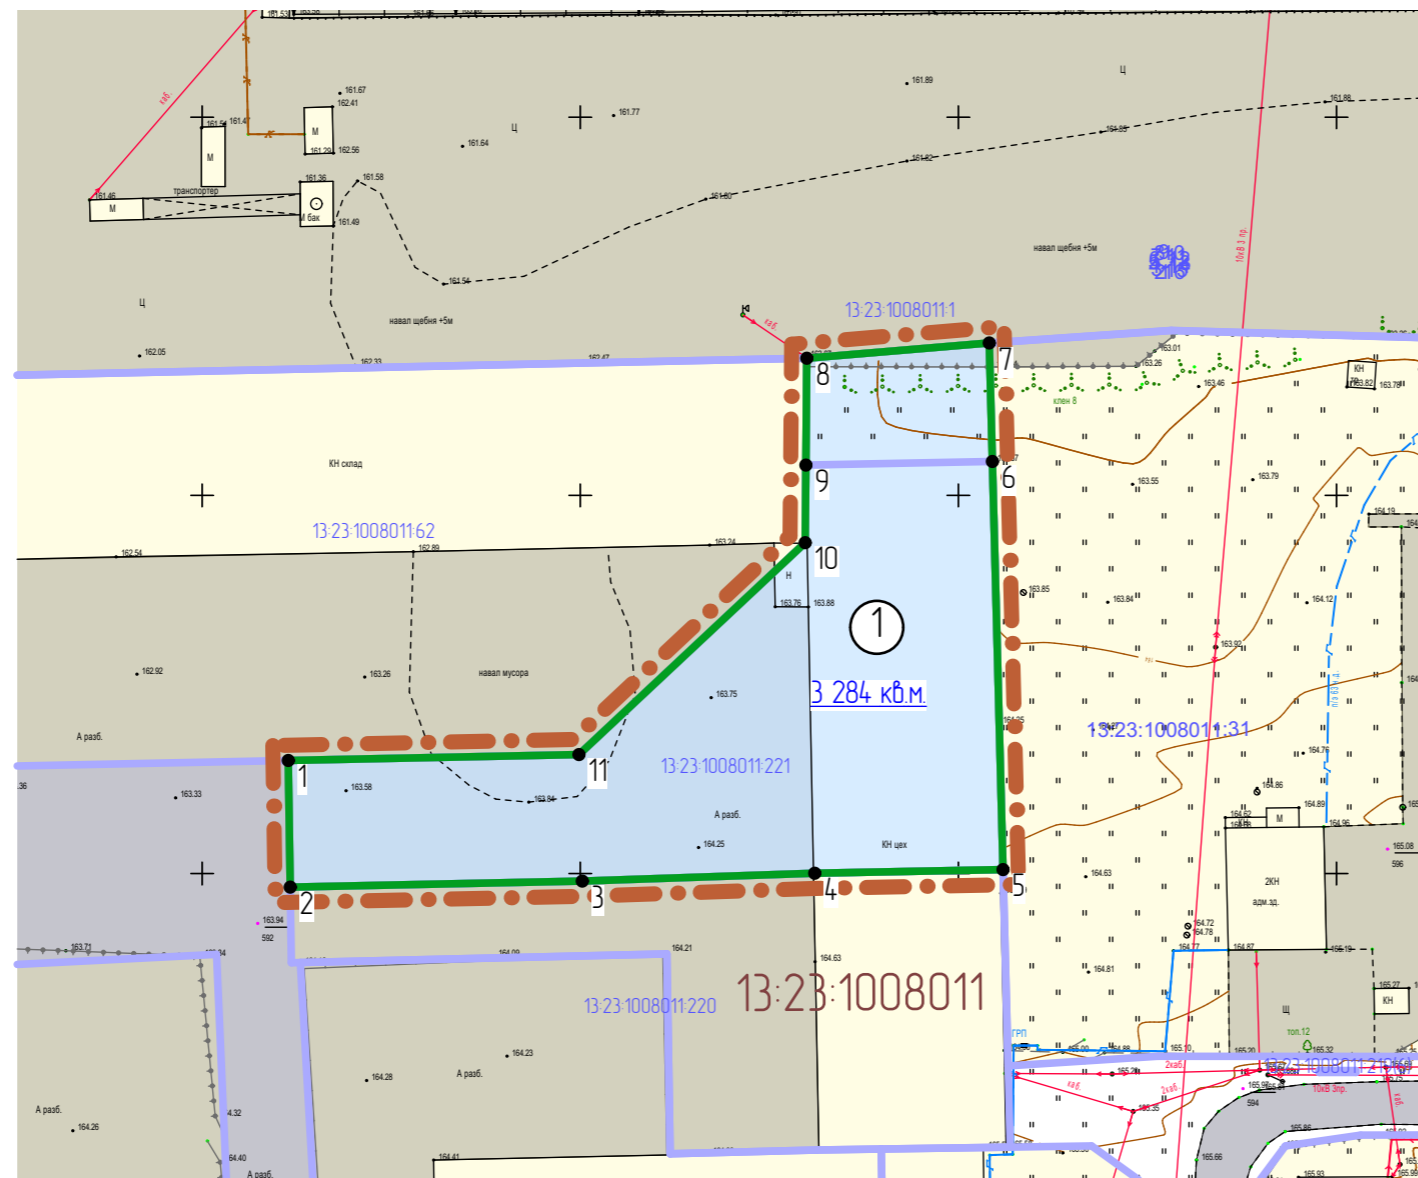

Условные обозначения:	
Границы:	
	- граница проектируемой территории
	- граница образуемых земельных участков
	- граница существующих земельных участков, зарегистрированных в государственном кадастре недвижимости
	- граница кадастрового квартала
Существующие территории:	
	- улично-дорожная сеть
	- территория земельных участков зарегистрированных в государственном кадастре недвижимости
Существующие объекты:	
	- существующие нежилые здания и сооружения
Проектируемые территории:	
	- территория образуемых земельных участков
	- угловые точки образуемых земельных участков
:33	- кадастровый номер земельного участка
...3:1003057	- номер кадастрового квартала

						23/ 2017-ПМ			ГП		
Изм.	Кол.уч	Лист	N док	Подпись	Дата	ВНЕСЕНИЕ ИЗМЕНЕНИЙ В ДОКУМЕНТАЦИЮ ПО ПЛАНИРОВКЕ ТЕРРИТОРИИ, ОГРАНИЧЕННОЙ ДОРОГОЙ НА УЛЬЯНОВСК, УЛИЦАМИ 1-Я ПРОМЫШЛЕННАЯ И 2-Я ПРОМЫШЛЕННАЯ г.Саранска, включая проект межевания, в части изменения проекта межевания территории					
Н. контр		Ланкина Ю.А.				Основная часть проекта межевания территории			стадия	лист	листов
Инженер		Кисляков П.А.							РП	ПМ-2	3
						Чертёж межевания территории			ООО "Региональный Научно Исследовательский Центр"		
						М 1: 1 000					