


Инв. N подл.	Подп. и дата	Взам. инв. N

Границы:	
-----	- граница проектируемой территории
-----	- граница земельных участков зарегистрированных в государственном кадастре недвижимости
-----	- граница образуемых земельных участков
-----	- красные линии
Существующие территории:	
-----	- территории земельных участков зарегистрированных в государственном кадастре недвижимости
Проектируемые территории:	
-----	- территории земельных участков формируемые из участков в отношении которых осуществлен государственный кадастровый учет
-----	- территории земельных участков формируемые из земель государственная собственность на которые не разграничена
-----	существующие здания
• ¹	- угловые точки образуемого земельного участка
33	- кадастровый номер земельного участка

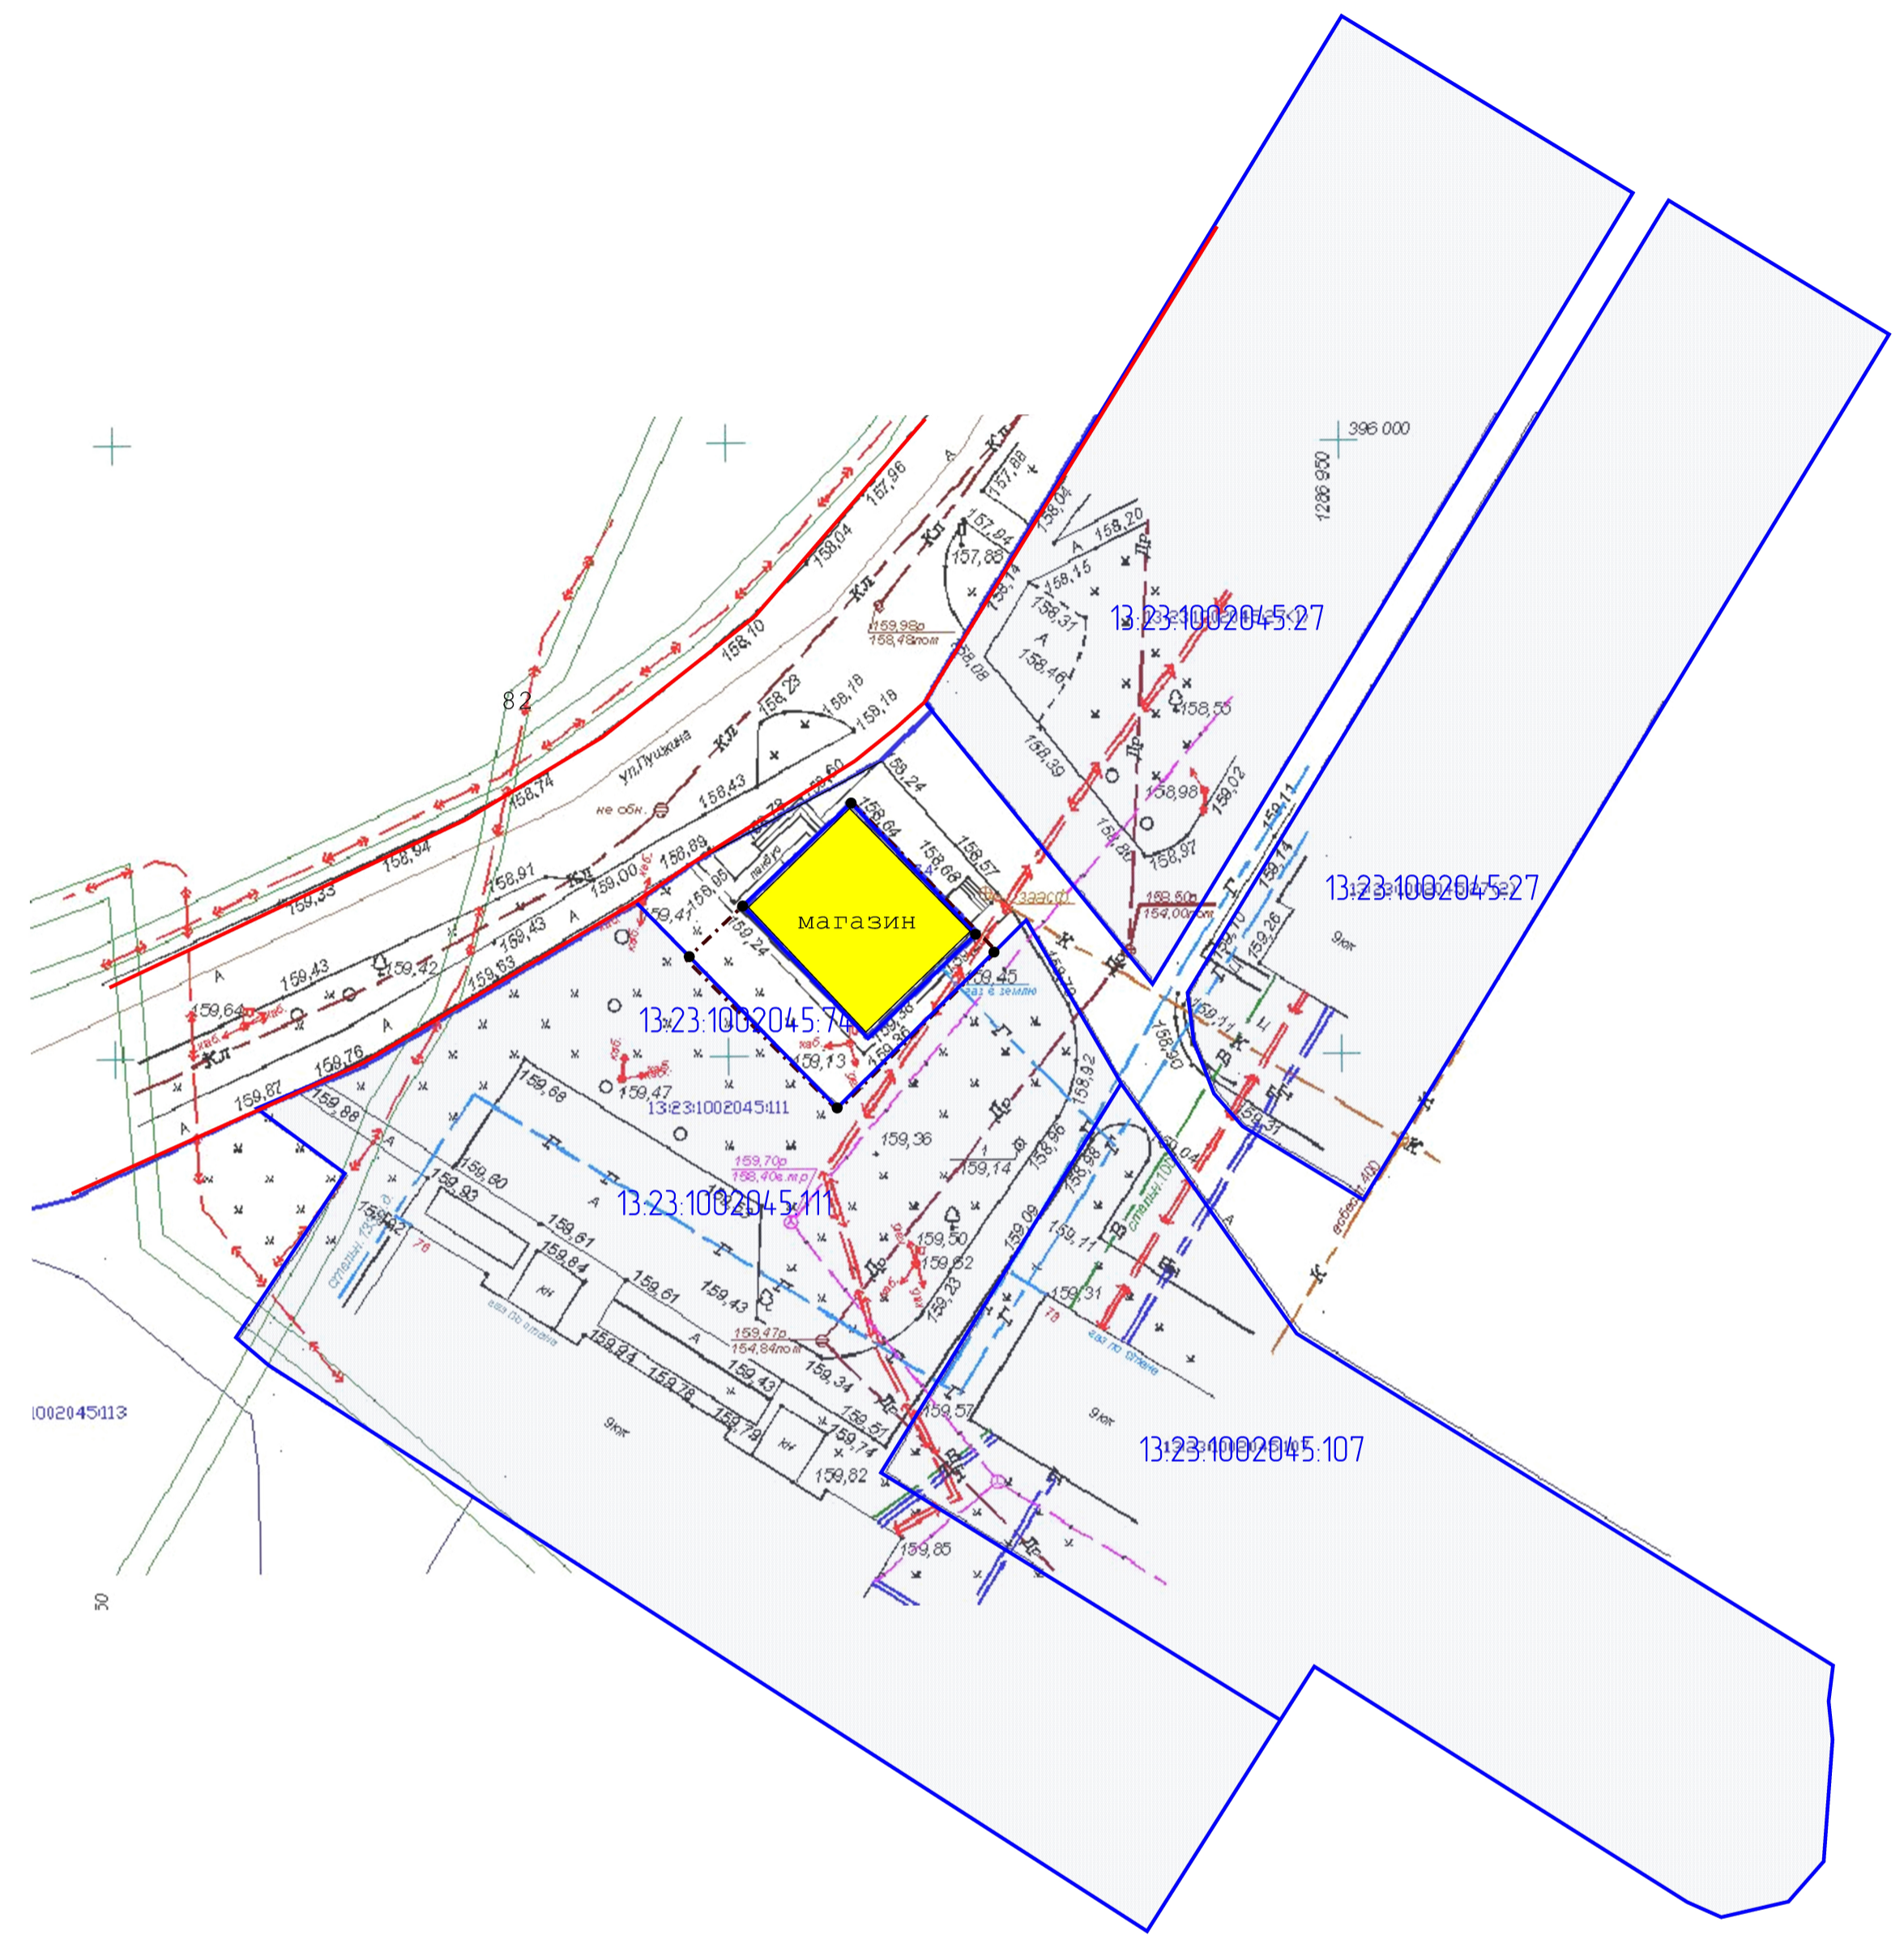

Изм.	Колу	Лист	№вк	Подпись	Дата	Документация по внесению изменений в документацию по планировке территории, ограниченной ул. Пушкина, пр. 60 лет Октября, ул. Коваленко, ул. Ваюнова г. Саратова, включая проект межевания, в части изменения межевания земельного участка с кадастровым номером 13.23.1002045.74		
Директор	Эрфудат С.В.							
ГИП	Возулина К.Ф.					Основная часть проекта межевания территории		
Исполнил	Возулина К.Ф.							
						Чертеж границ существующих земельных участков Чертеж местоположения существующих объектов капитального строительства Масштаб 1:500		
						Стация	лист	листок
						ПМ-3	3	3
						ООО "ГЕОСТРОИМЗЫСКАНИЯ"		