
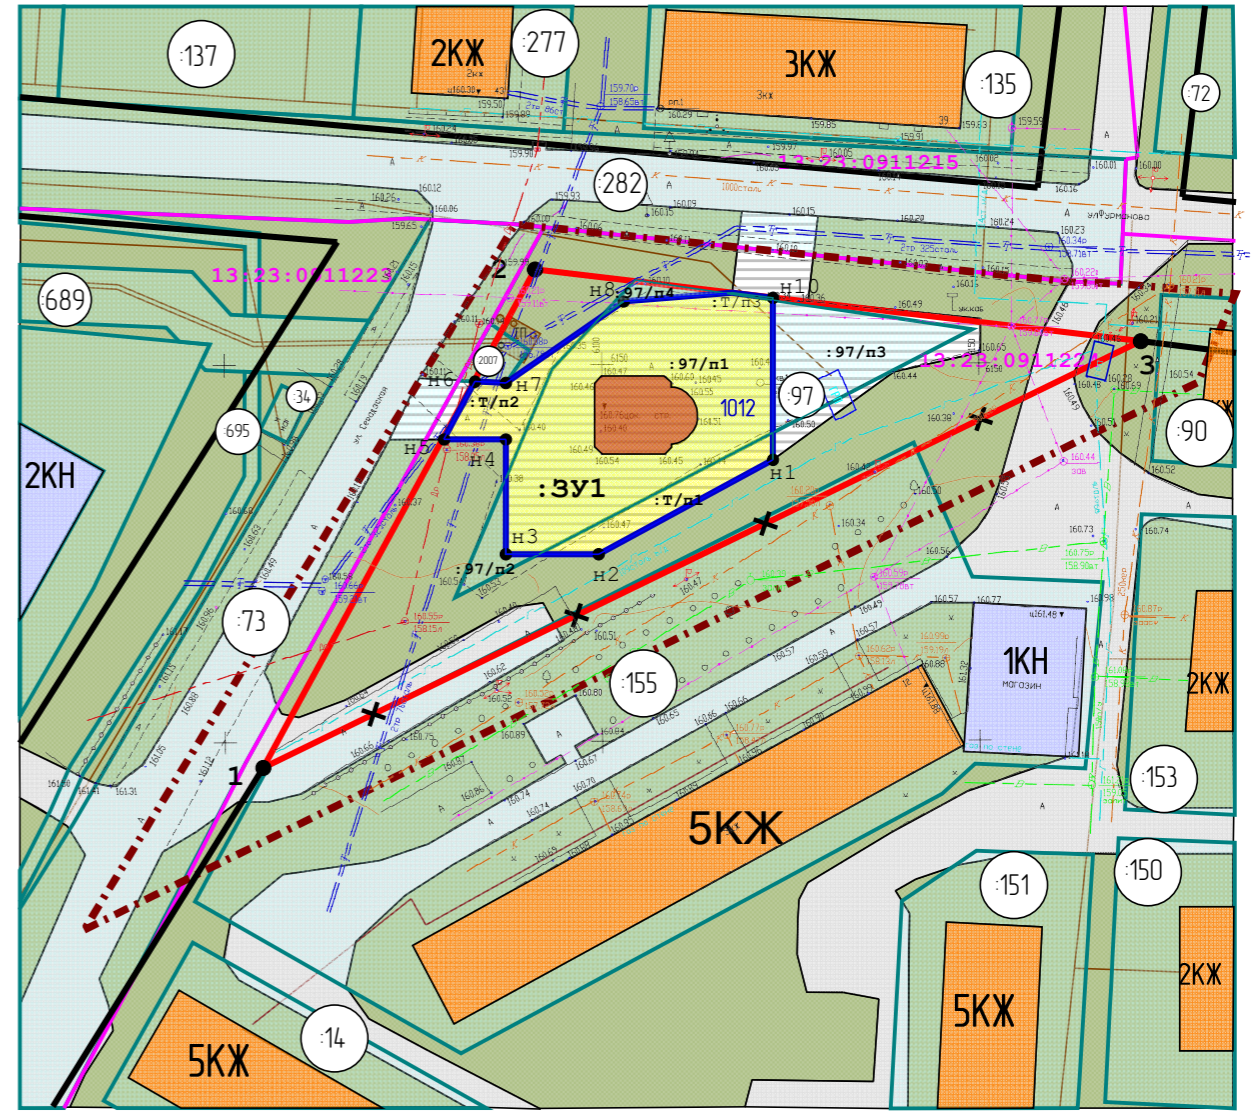


Условные обозначения

Границы:	
	- красные линии
	- устанавливаемые красные линии
	- отменяемые красные линии
	- граница проектируемой территории
	- граница земельных участков, поставленных на государственный кадастровый учет
	- граница образуемого земельного участка
	- кадастровый номер земельного участка
	- номер кадастрового квартала
	- фактическая площадь земельного участка, кв. м
Существующие территории:	
	- территории земельных участков, зарегистрированных в ЕГРН
	- улично-дорожная сеть
	- проектируемое асфальтовое покрытие
Существующие объекты:	
	- существующие жилые здания
	- существующие нежилые здания
	- проектируемые нежилые здания

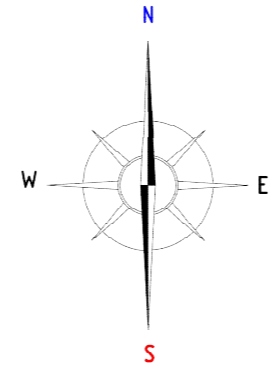

Ведомость расчета координат красных точек

№ точки	Координата X	Координата Y
1	391 060,75	1 288 628,92
2	391 126,66	1 288 664,85
3	391 117,17	1 288 744,96

Характеристика образуемого земельного участка

Условный номер ЗУ	Наименование вида разрешенного использования	Площадь земельного участка	Возможный способ образования земельного участка
3У1	религиозное использование	1012 кв.м.	Образование путем перераспределения

Колу.	Лист	Инд.	Подпись	Дата	Основная часть проекта межевания территории	Стадия	лист	листов
Директор	Вавилов В.В.					РП	ПМ-2	4
Глиженер	Кочетков Д.В.							
Исполнил	Адмакина М.А.				Чертеж межевания территории Масштаб 1:1000	МП "Кадастр"		

Инд. № прод.	
Подп. и дата	
Взам. инв. №	