


### Условные обозначения

Границы:	
	- красные линии
	- устанавливаемые красные линии
	- отменяемые красные линии
	- граница проектируемой территории
	- граница образуемого земельного участка
	- граница земельных участков, поставленных на государственный кадастровый учет
	- кадастровый номер земельного участка
	- номер кадастрового квартала
	- фактическая площадь земельного участка, кв. м
Существующие территории:	
	- территории земельных участков, зарегистрированных в ЕГРН
	- улично-дорожная сеть
Существующие объекты:	
	- существующие жилые здания
	- металлические гаражи

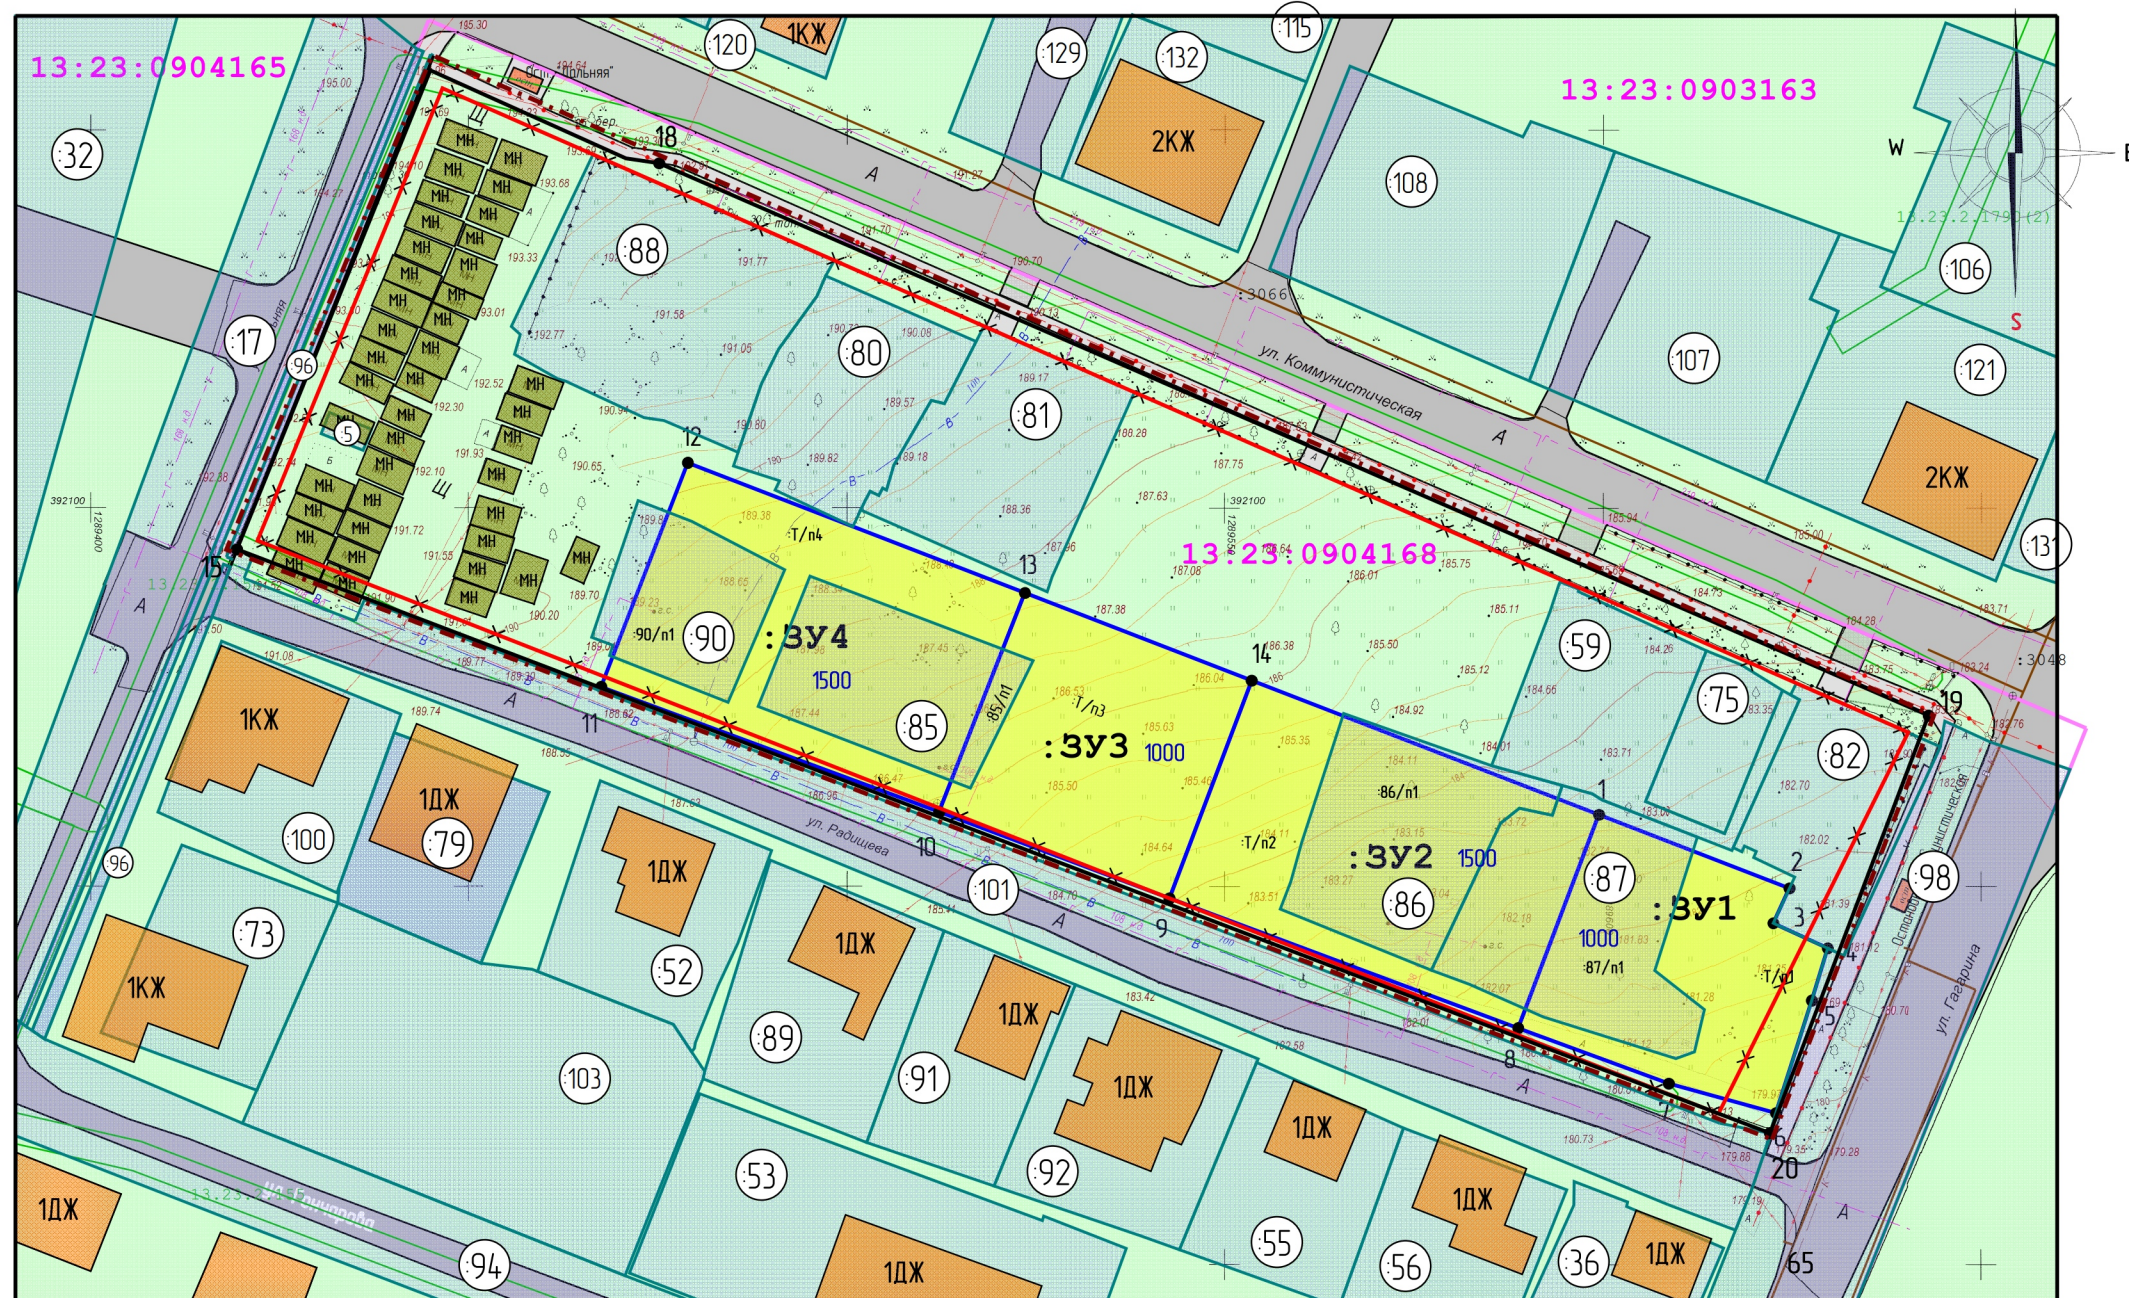

Характеристика образуемого земельного участка

Условный номер ЗУ	Наименование вида разрешенного использования	Площадь земельного участка	Возможный способ образования земельного участка
:ЗУ1	для индивидуального жилищного строительства	1000 кв.м.	Образование путем перераспределения
:ЗУ2	для индивидуального жилищного строительства	1500 кв.м.	Образование путем перераспределения
:ЗУ3	для индивидуального жилищного строительства	1000 кв.м.	Образование путем перераспределения
:ЗУ4	для индивидуального жилищного строительства	1500 кв.м.	Образование путем перераспределения

Ведомость расчета координат красных точек

№ точки	Координата X	Координата Y
15	392094,49	1289419,28
16	392157,80	1289444,88
17	392146,17	1289470,73
18	392145,54	1289475,10
19	392072,49	1289642,99
20	392017,28	1289622,02

Взам. инв. №	
Подп. и дата	
Инв. № прод.	

Изм.	Колу.	Лист	Идок.	Подпись	Дата	Документация по планировке территории (проект межевания территории), ограниченной улицами Коммунистическая, Гагарина, Радищева, Дальняя г. Саранска	Стадия	лист	листов
							РП	ПМ-2	4
Исполнил: Адмакина М.А.							Чертеж межевания территории Масштаб 1:1000	МП "Кадастр"	