



Номер поворотных точек координат для части земельных участков S=138 м² и S=201 м² из земельного участка №13:23:0910238:104, для формирования земельного участка : 3У 1

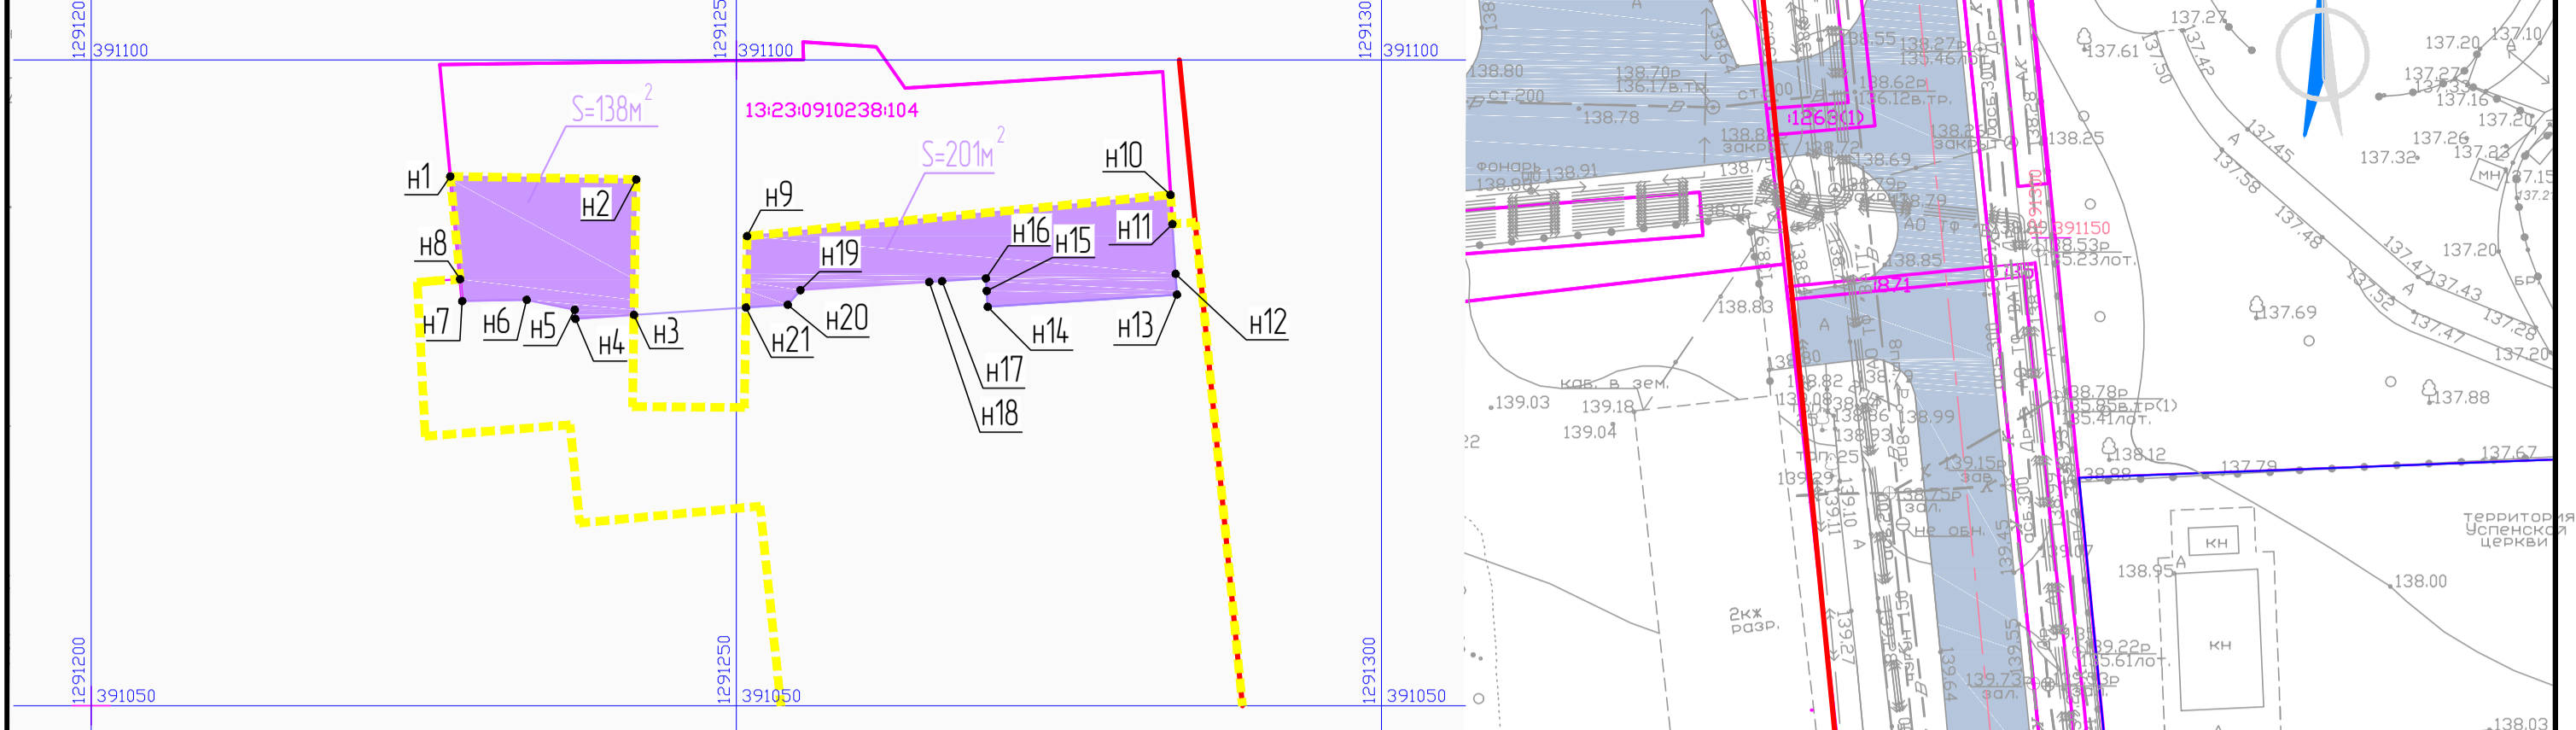

*Координаты границ для части земельных участков S=138 м² и S=201 м² из земельного участка №13:23:0910238:104 для формирования земельного участка : 3У 1 представлены в пояснительной записке

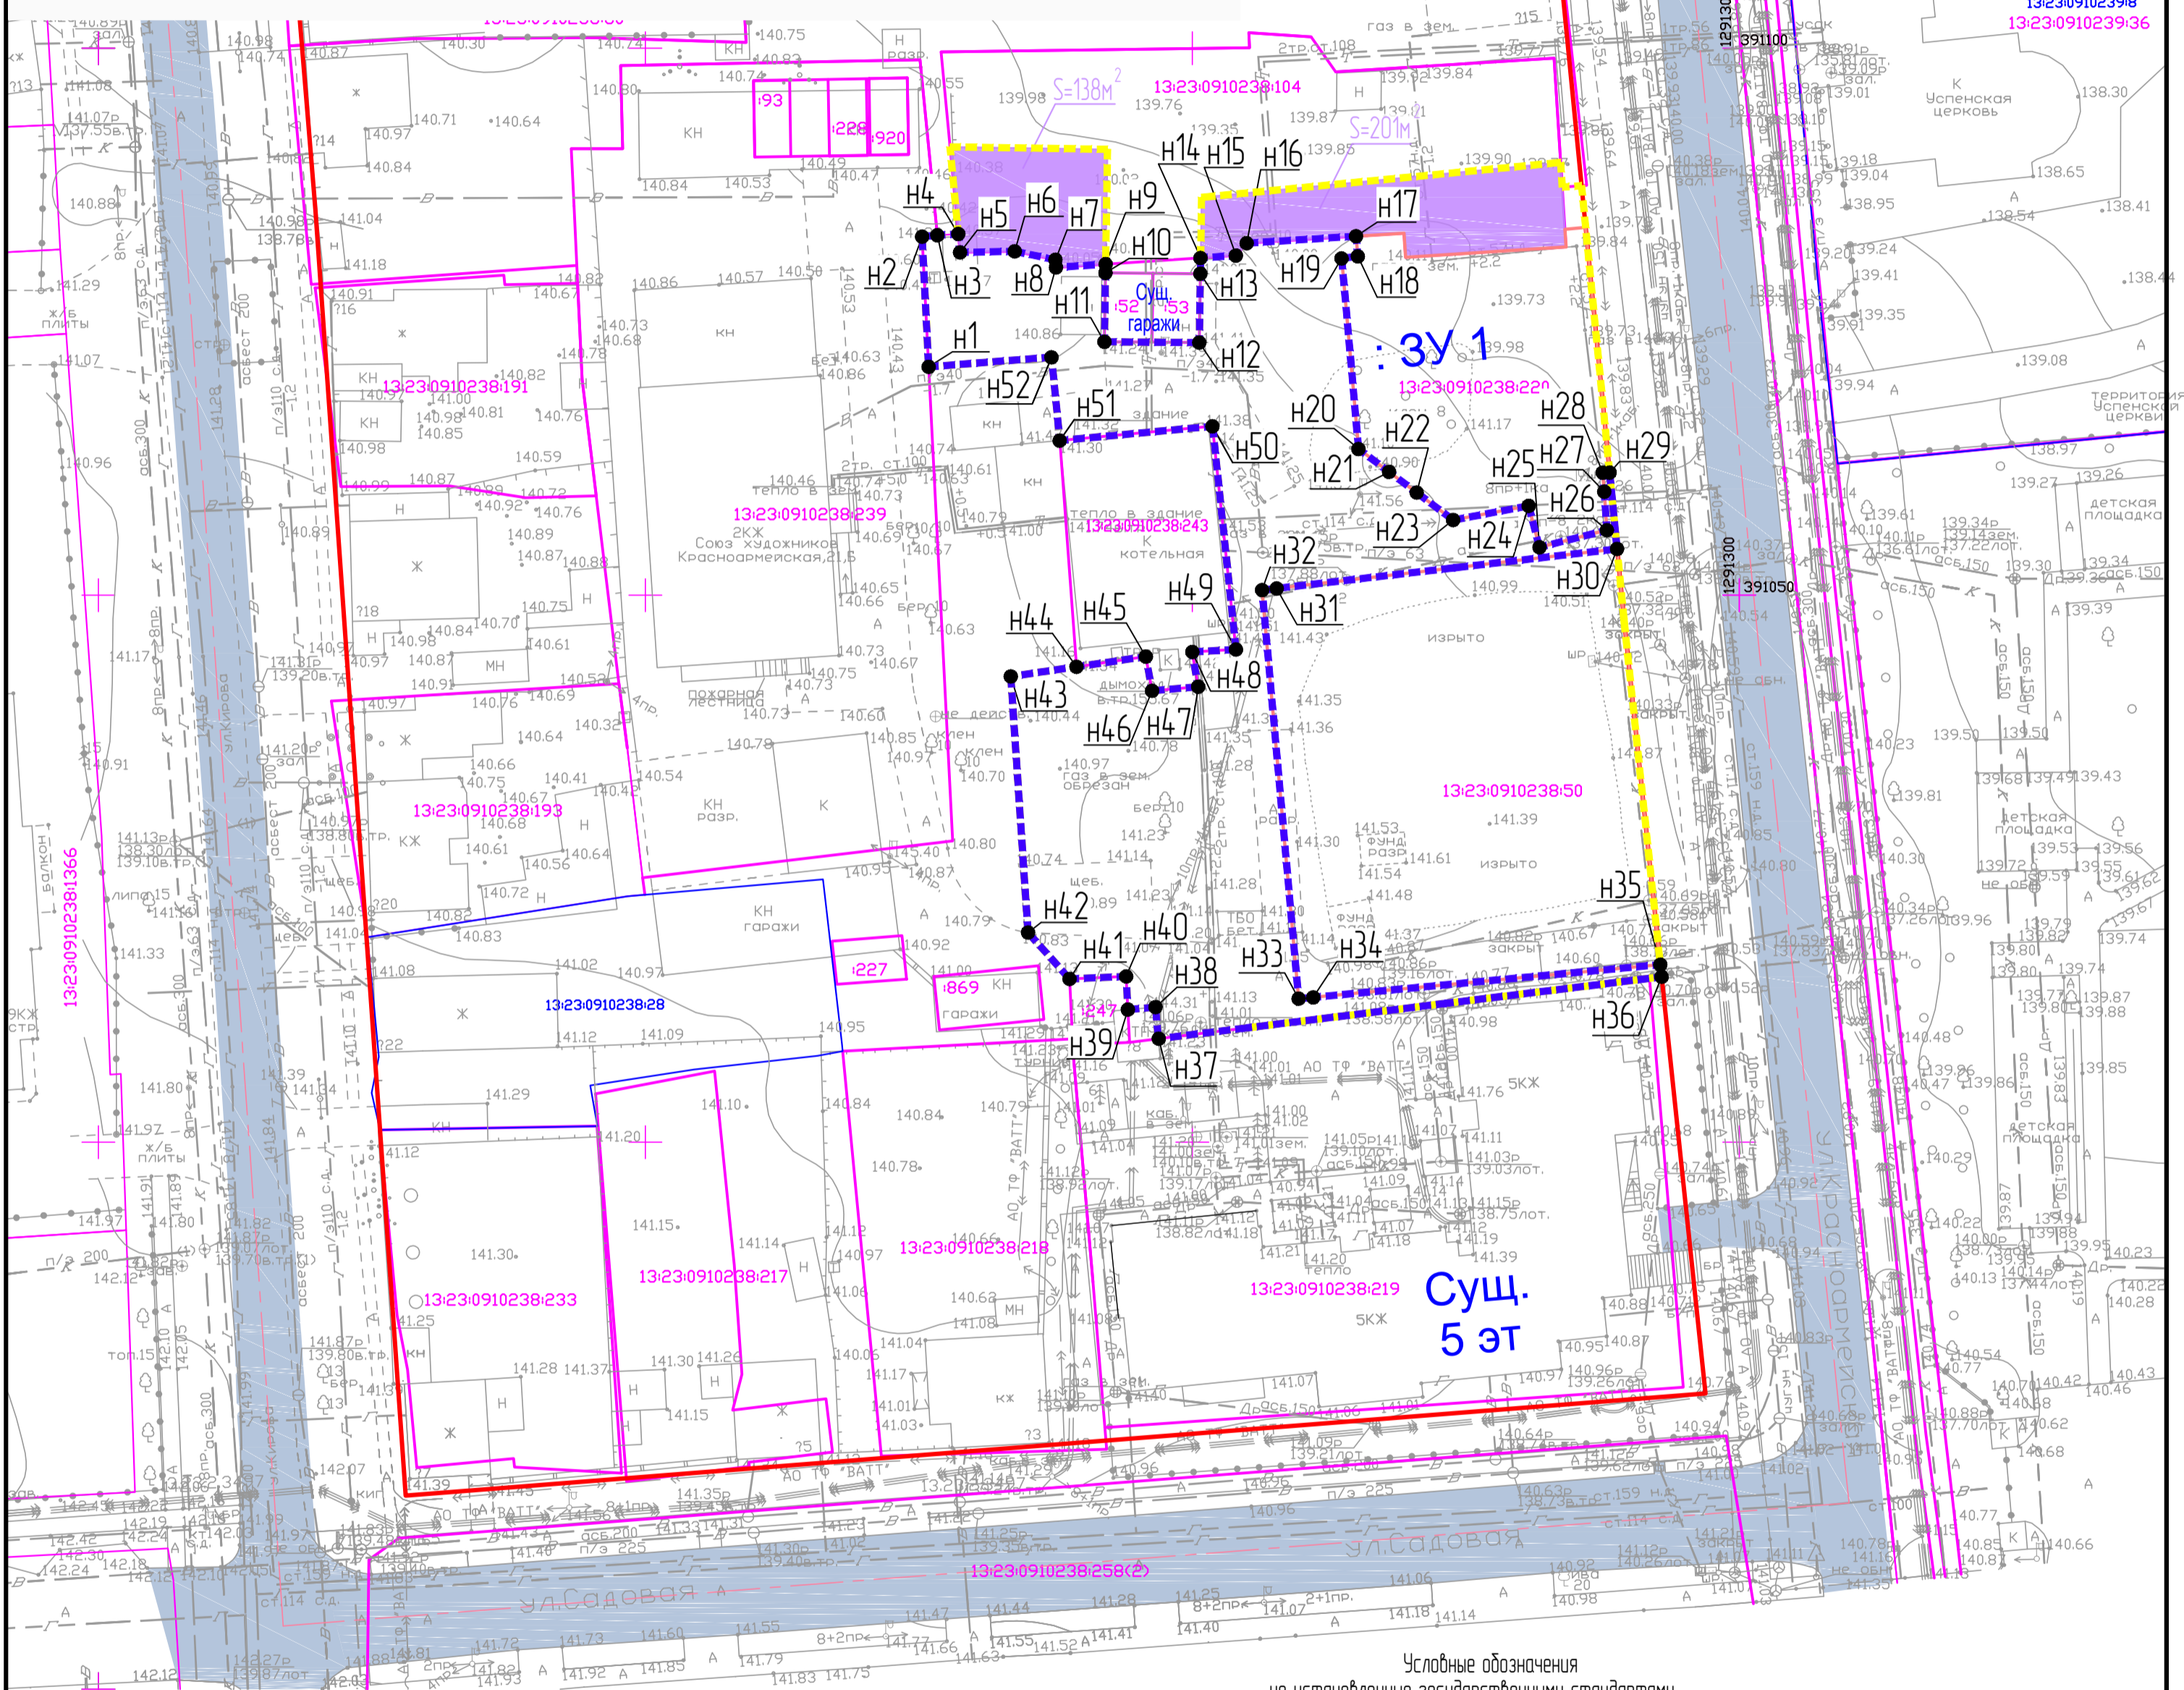

Каталог координат участка неразграниченных земель муниципальной собственности, необходимого для формирования земельного участка : 3У 1

Номер точек	Координаты	Номер точек	Координаты	Номер точек	Координаты
	X Y		X Y		X Y
н1	391070.87 1291225.89	н18	391080.97 1291265.12	н35	391016.24 1291292.77
н2	391082.77 1291225.29	н19	391080.79 1291263.65	н36	391015.11 1291292.89
н3	391082.90 1291226.68	н20	391063.37 1291265.19	н37	391012.35 1291246.90
н4	391083.02 1291228.60	н21	391061.27 1291267.98	н38	391013.24 1291246.63
н5	391081.33 1291228.76	н22	391059.38 1291270.50	н39	391012.12 1291244.10
н6	391081.43 1291233.76	н23	391056.87 1291273.84	н40	391015.15 1291243.95
н7	391080.66 1291237.48	н24	391058.16 1291280.74	н41	391014.92 1291238.77
н8	391079.96 1291237.53	н25	391054.38 1291281.73	н42	391019.16 1291234.98
н9	391080.26 1291242.07	н26	391055.94 1291287.89	н43	391042.57 1291233.40
н10	391079.46 1291242.06	н27	391059.46 1291287.65	н44	391043.45 1291239.40
н11	391073.16 1291241.96	н28	391061.20 1291287.52	н45	391044.39 1291245.75
н12	391073.09 1291250.63	н29	391061.20 1291288.14	н46	391041.26 1291246.32
н13	391079.39 1291250.73	н30	391054.23 1291288.82	н47	391041.63 1291250.53
н14	391080.84 1291250.75	н31	391050.62 1291257.70	н48	391044.81 1291249.97
н15	391081.05 1291253.99	н32	391050.46 1291256.37	н49	391045.04 1291253.98
н16	391082.18 1291254.98	н33	391013.11 1291259.71	н50	391065.44 1291251.85
н17	391082.81 1291264.96	н34	391013.24 1291261.04	н51	391064.13 1291237.88
				н52	391071.75 1291237.13

- Условные обозначения
не установленные государственными стандартами
- красные линии
 - граница землепользований зарегистрированных в ГКН
 - граница образуемого земельного участка №1, S=3747м²
 - граница участка неразграниченных земель муниципальной собственности, необходимого для формирования земельного участка : 3У 1, S=1611м²
 - граница земельных участков, образованных в результате перераспределения
 - существующие проезды
 - часть земли площадью 138 м² и 201 м² из земельного участка №13:23:0910238:104, которая необходима для формирования земельного участка : 3У 1
 - н7 — номер поворотной точки координат

					21/17-ПМТ		
					Внесение изменений в документацию по планировке территории, ограниченной улицами Московская, А. Небского, Старопассажская с правом берегом реки Саранка в Ленинском районе г. Саранска, в части подготовки проекта межевания территории, ограниченной улицами Садовая, Кирова, Саранская, Красноармейская г. Саранска		
Изм.	Колуч.	Лист	№ док.	Подпись	Дата	Основная часть проекта межевания территории	
						статья	лист
						П	ПМ-16
ГАП	Хойнев С. П.					Чертёж межевания территории. М 1500	
ГИП	Пляскин А.И.					Второй этап	
Разработал	Малахова Т. М.			112017		ООО „Саранскгражданпроект“	