
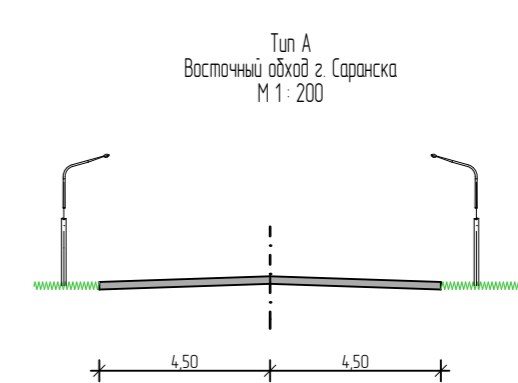


Схема листов

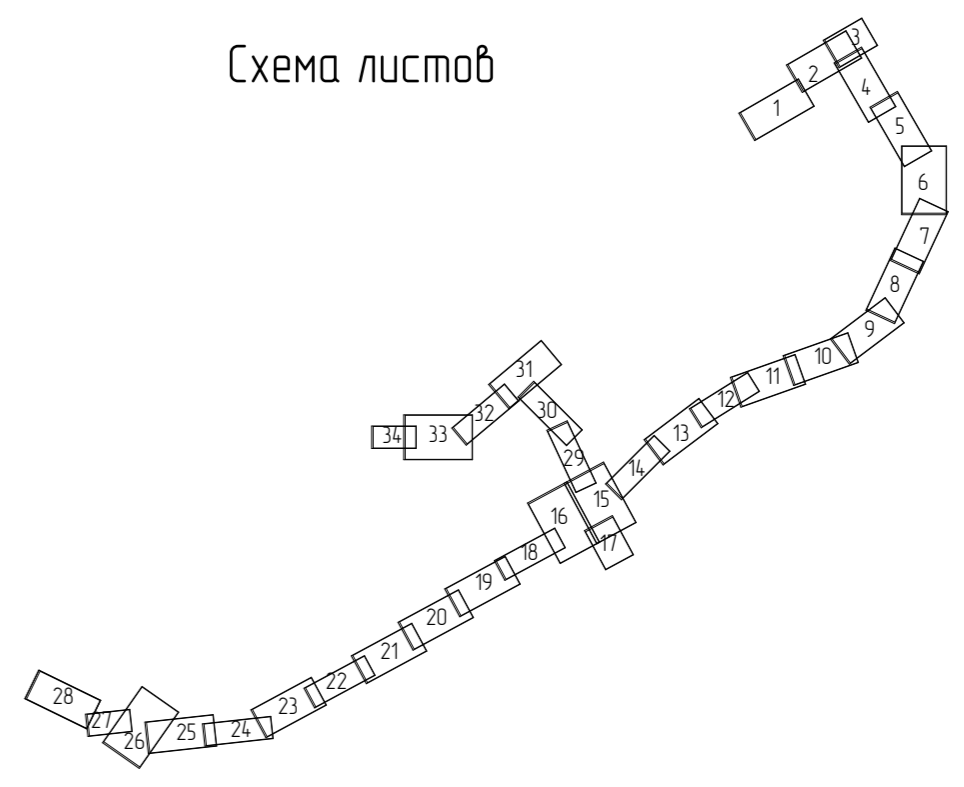

Условные обозначения	
	- граница территории, в отношении которой осуществляется подготовка проекта планировки
	- граница зоны планируемого размещения линейных объектов
Существующие территории:	
	- существующее асфальтовое покрытие
Виды линейных объектов	
	- проектируемая автомобильная дорога
	- направление движения транспорта
	- основные пути пешеходного движения
	- линия движения маршрутных транспортных средств
	- проектные, существующие и рабочие отметки
	- продольные уклоны, расстояния между пикетами
	- существующие остановки общественного транспорта
	- проектируемые остановки общественного транспорта
	- ось планируемого линейного объекта
	- пикетаж
	- дорожное искусственное сооружение (путепровод, мост)
	- транспортная развязка в многоуровневой
	- транспортная развязка в одном уровне

Примечание:
 На чертеже не показаны в связи с их отсутствием:
 - границы зон планируемого размещения линейных объектов, подлежащих переносу (перестройке) из зон планируемого размещения линейных объектов;
 - объекты транспортной инфраструктуры с выделением мостов, тоннелей, объектов вьездного транспорта, железнодорожных вокзалов, пассажирских платформ, сооружений и устройств для хранения и обслуживания транспортных средств и иных подобных объектов в соответствии с региональными и местными нормативами градостроительного проектирования;
 - скотопроганы и сооружения для перехода диких животных

					29/ПР-2017		ГП	
Изм.	Колуч.	Лист	№ док.	Подпись	Дата	документация по планировке территории, включающая проект планировки территории и проект режимов территории, предназначенная для строительства и размещения автомобильной дороги общего пользования регионального или межмуниципального значения в границах территории «Р716 Саранск-Сурское-Злыновка до автодороги № 158 Нижний Новгород-Саратов через Арзамас, Саранск, Иса, Пензу в Республике Мордовия» и пунктов назначения в дорожном округе Саранск Республики Мордовия		
Н. контр.	Ланкина Ю.А.					Материалы по обоснованию проекта планировки территории		
Инженер	Астахов М.А.					стадия	лист	листов
						РП	ПР-4-27	
Схема организации улично-дорожной сети и движения транспорта. Схема вертикальной планировки территории, инженерной подготовки и инженерной защиты территории. Схема конструктивных и планировочных решений. М 1:1000						ООО "Региональный научно-исследовательский центр"		