



Схема листов

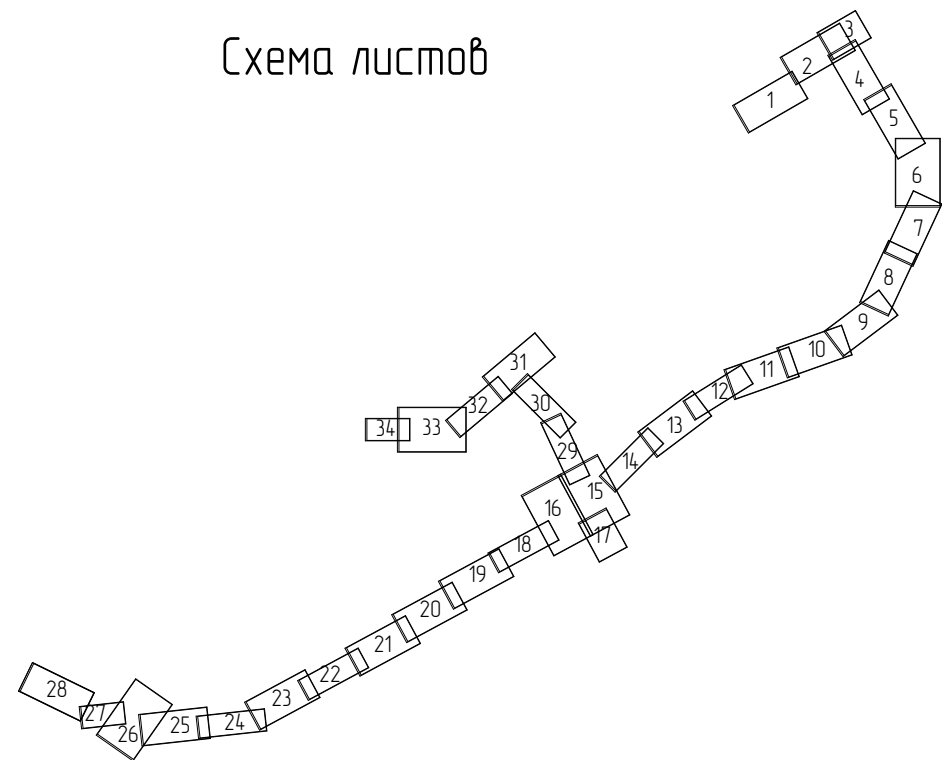

Тип 4  
Улица А. Невского  
Магистральная улица районного значения  
транспортно-пешеходная  
М 1: 200

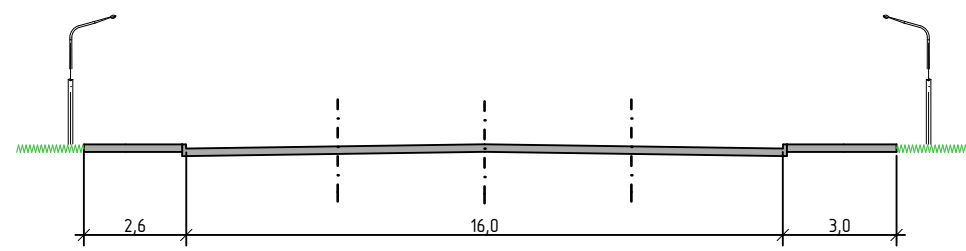

Линия совмещения с ЛИСТОМ 33

Условные обозначения:	
	- граница территории, в отношении которой осуществляется подготовка проекта планировки
	- граница зоны планируемого размещения линейных объектов
Существующие территории:	
	- существующее асфальтовое покрытие
Виды линейных объектов	
	- проектируемая автомобильная дорога
	- направление движения автотранспорта
	- основные пути пешеходного движения
	- линия движения маршрутных транспортных средств
	- проектные, существующие и рабочие отметки
	- продольные уклоны, расстояния между пикетами
	- существующие остановки общественного транспорта
	- проектируемые остановки общественного транспорта
	- ось планируемого линейного объекта
ПК-1	- пикетаж
	- дорожное искусственное сооружение (путепровод, мост)
	- транспортная развязка многорядная
	- транспортная развязка в одном уровне

Примечание:

На чертеже не показаны в связи с их отсутствием:  
 - границы зон планируемого размещения линейных объектов, подлежащих переносу (перестройке) из зон планируемого размещения линейных объектов  
 - объекты транспортной инфраструктуры с выделением мостов, тоннелей, объектов внеулично транспортного, железнодорожных вокзалов, пассажирских платформ, сооружений и устройств для хранения и обслуживания транспортных средств и иных подобных объектов в соответствии с региональными и местными нормативами градостроительного проектирования  
 - скотопроганы и сооружения для перехода диких животных

29/ПР-2017						ГП			
Изм.	Кол.уч.	Лист	№ док.	Подпись	Дата	Документация по планировке территории, включающей проект планировки территории и проект межевания территории, предназначенная для строительства и размещения автомобильной дороги общего пользования регионального или межмуниципального значения «Обход 2 Саранск от автодороги Р178 Саранск-Сурское-Ульяновск до автодороги Р 158 Нижний Новгород-Саратов (через Арзамас, Саранск, Иссю, Пензу) в Республике Мордовия» II пусковой комплекс) в городской округе Саранск Республики Мордовия			
Н. контр	Ланкина Ю.А.					Материалы по обоснованию проекта планировки территории	стадия	лист	листок
Инженер	Асташов М.А.					Схема организации улично-дорожной сети и движения транспорта. Схема вертикальной планировки территории, инженерной подготовки и инженерной защиты территории. Схема конструктивных и планировочных решений М 1: 1 000	РП	ПП-4.34	
							ООО "Региональный научно-исследовательский центр"		