


13:23:1103202

13:23:1103201

13:23:1103209

13:23:1109211

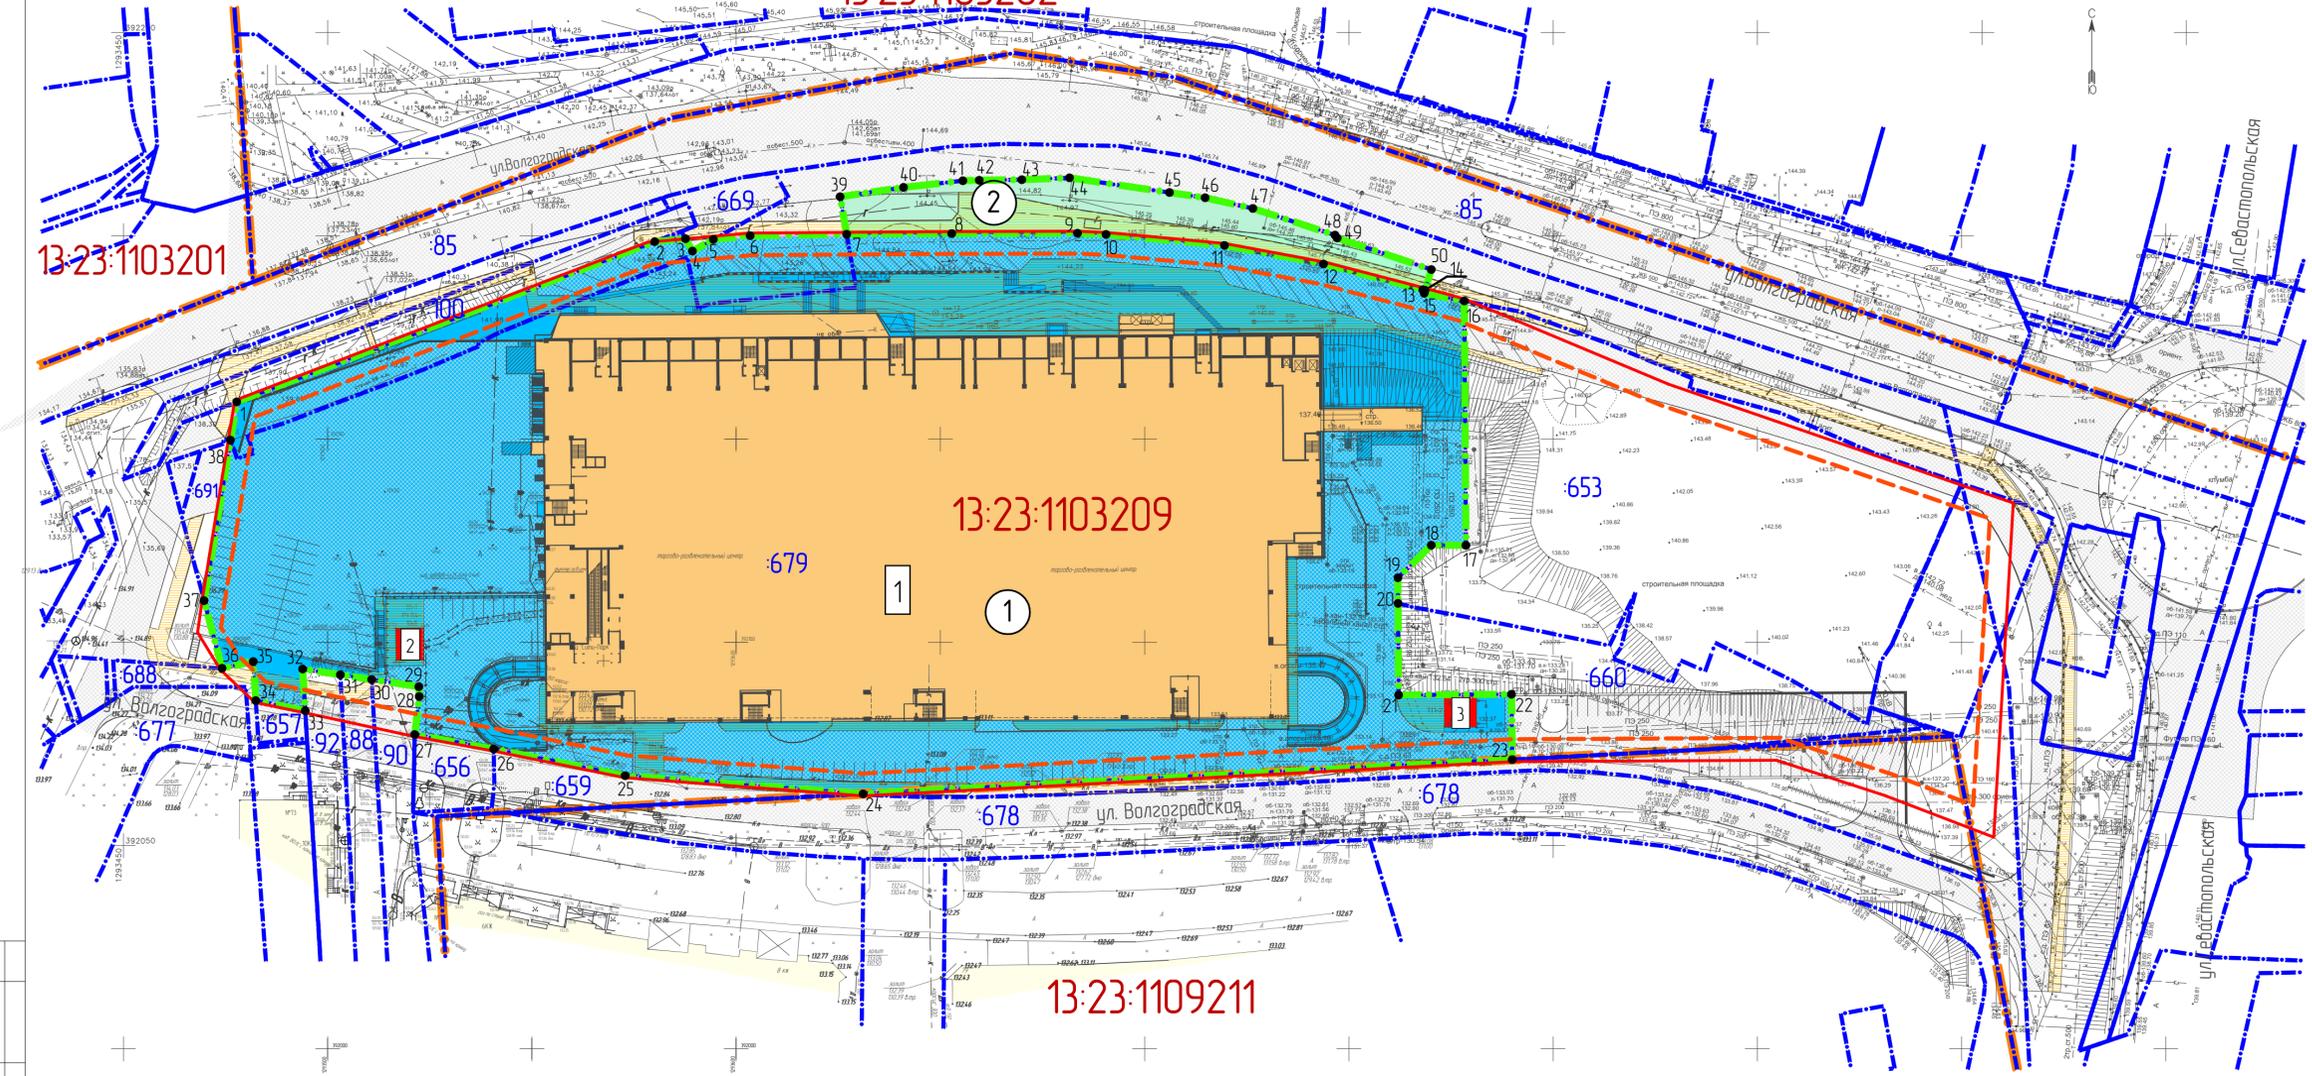

Экспликация зданий и сооружений

Номер на плане	Наименование и обозначение	Этажность
Существующие объекты		
1	Торгово-развлекательный цен-тр	6
2,3	Трансформаторная подстанция	1

Каталог координат поворотных точек граници образуемых земельных участков

Условный номер земельного участка	Обозначение поворотной точки граници земельного участка	Координаты поворотных точек, м (СК-13)	
		X	Y
1	1	392159.12	1293477.73
	2	392198.56	1293580.05
	3	392199.25	1293587.62
	4	392196.23	1293589.31
	5	392199.10	1293594.44
	6	392200.01	1293603.44
	7	392200.36	1293627.06
	8	392200.54	1293652.78
	9	392200.62	1293683.56
	10	392200.30	1293690.55
	11	392197.62	1293719.54
	12	392193.06	1293743.80
	13	392186.72	1293768.13
	14	392186.58	1293768.66
	15	392185.84	1293768.44
	16	392183.96	1293778.27
	17	392123.84	1293778.67
	18	392123.86	1293770.19
	19	392115.88	1293762.00
	20	392109.56	1293762.04
	21	392087.01	1293762.19
	22	392087.20	1293789.82
	23	392071.14	1293790.01
	24	392062.71	1293631.07
	25	392067.17	1293572.81
	26	392073.74	1293540.66
	27	392077.29	1293521.33
	28	392086.66	1293522.43
	29	392089.07	1293522.32
	30	392090.84	1293510.78
	31	392092.01	1293503.10
	32	392093.42	1293493.88
	33	392083.15	1293494.51
	34	392085.64	1293482.41
	35	392095.27	1293481.79
	36	392093.59	1293474.16
	37	392110.23	1293469.76
	38	392149.74	1293476.20
	1	392159.12	1293477.73
2	39	392209.59	1293625.46
	40	392211.90	1293640.97
	41	392213.54	1293655.51
	42	392213.65	1293659.54
	43	392213.80	1293669.95
	44	392214.25	1293681.61
	45	392210.63	1293706.09
	46	392209.35	1293714.82
	47	392206.72	1293726.49
	48	392200.16	1293746.62
	49	392199.44	1293747.17
	50	392191.69	1293770.19
	14	392186.58	1293768.66
	13	392186.72	1293768.13
	12	392193.06	1293743.80
	11	392197.62	1293719.54
	10	392200.30	1293690.55
	9	392200.62	1293683.56
	8	392200.54	1293652.78
7	392200.36	1293627.06	
39	392209.59	1293625.46	

УСЛОВНЫЕ ОБОЗНАЧЕНИЯ

- граница проектируемой территории
- красные линии, утвержденные в составе ППТ
- линия отступа от красной линии
- существующие границы кадастровых кварталов, кадастровый номер
- существующие границы земельных участков (по данным ЕГРН)
- граница образуемого земельного участка, и его условный номер
- угловые точки образуемых земельных участков
- кадастровый номер земельного участка
- номер существующего объекта
- существующие здание торговли
- существующие жилые здания
- существующие электроподстанции
- территории для размещения объектов торговли (торговых центров, торгово-развлекательных центров (комплексов))
- территории общего пользования
- транспортная инфраструктура
- тротуары, дорожки

Ведомость земельных участков, зарегистрированных в Едином государственном реестре недвижимости

№ п/п	Кадастровый номер	Адрес	Разрешенное использование	Вид права	Правообладатель	Площадь по сведениям ЕГРН, м2
1	13:23:1103209:679	Республика Мордовия, г. Саранск	Для размещения объектов торговли, общественного питания и бытового обслуживания	Собственность	Общество с ограниченной ответственностью «Мордовия девелопмент»	36103

Характеристика земельных участков, образуемых путем перераспределения земельного участка с кадастровым номером 13:23:1103209:679 и земель, находящихся в государственной или муниципальной собственности

Условный номер земельного участка	Кадастровые номера земельных участков, из которых образован земельный участок	Категория земель	Вид разрешенного использования образуемого земельного участка	Площадь земельного участка, м2
1	13:23:1103209:679, муниципальная собственность (площадь 1539 м2)	Земли населенных пунктов	Объекты торговли (торговые центры, торгово-развлекательные цен-тры (комплексы))	36103
2	13:23:1103209:679	Земли населенных пунктов	Земельные участки (территории) общего пользования	1539

Изм	Колуч	Лист	Наок	Подп	Дата	Основная часть проекта межевания территории		
						Студия	Лист	Листов
							1	3
						000 "Мордовское землестроительное проектно-изыскательское предприятие "Волгоградскийгеопроект"		

Согласовано
Взам инб Н
Подпись и дата
Инб. М. подл