


| Ведомость земельных участков в отношении которых осуществлен государственный кадастровый учет | | | | | | |
|---|---|--|----------------------------------|-------------------------------------|--|--------------------------|
| Кадастровый номер | Местоположение (адрес) | Вид разрешенного использования | Площадь исходного участка, кв.м. | Вид права | Праваобладатель | Категория земель |
| 13:23:0906084-17 | Республика Мордовия, г. Саранск, проспект Ленина, дом 95 "а" | Для размещения здания гаража | 1668 | Собственность | Федоров Владимир Иванович | Земли населённых пунктов |
| 13:23:0906084-18 | Республика Мордовия, г. Саранск, проспект Ленина, дом 95 "а" | Для размещения здания гаража | 1668 | Долевая собственность | Смирнов Михаил Васильевич / Лашманов Александр Яковлевич | Земли населённых пунктов |
| 13:23:0906084-61 | Республика Мордовия, г. Саранск, пр. Ленина, дом 97 | для размещения баз и складов (прирельсовый склад) | 13635 | Постоянное (бессрочное) пользование | КУ "Управление капитального строительства Республики Мордовия" | Земли населённых пунктов |
| 13:23:0906084-65 | Республика Мордовия, г. Саранск, в районе пр-кта Ленина, 95 А | Объекты придорожного сервиса | 200 | Собственность | Лашманов Александр Яковлевич | Земли населённых пунктов |
| 13:23:0906084-80 | Республика Мордовия, г. Саранск | для размещения объектов трубопроводного транспорта | 407 | Постоянное (бессрочное) пользование | КУ г.о. Саранск "ДКХИБ" | Земли населённых пунктов |

Характеристика образуемых земельных участков

| Условный номер ЗУ по ПМТ | Наименование вида разрешенного использования земельного участка | Площадь земельного участка, кв.м. | Возможный способ образования земельного участка | Площадь образуемой части земельного участка, кв.м. | Примечание |
|--------------------------|---|-----------------------------------|--|--|------------|
| 1 | Коммунальное обслуживание | 538 | Образование из земель неразграниченной муниципальной собственности | - | - |

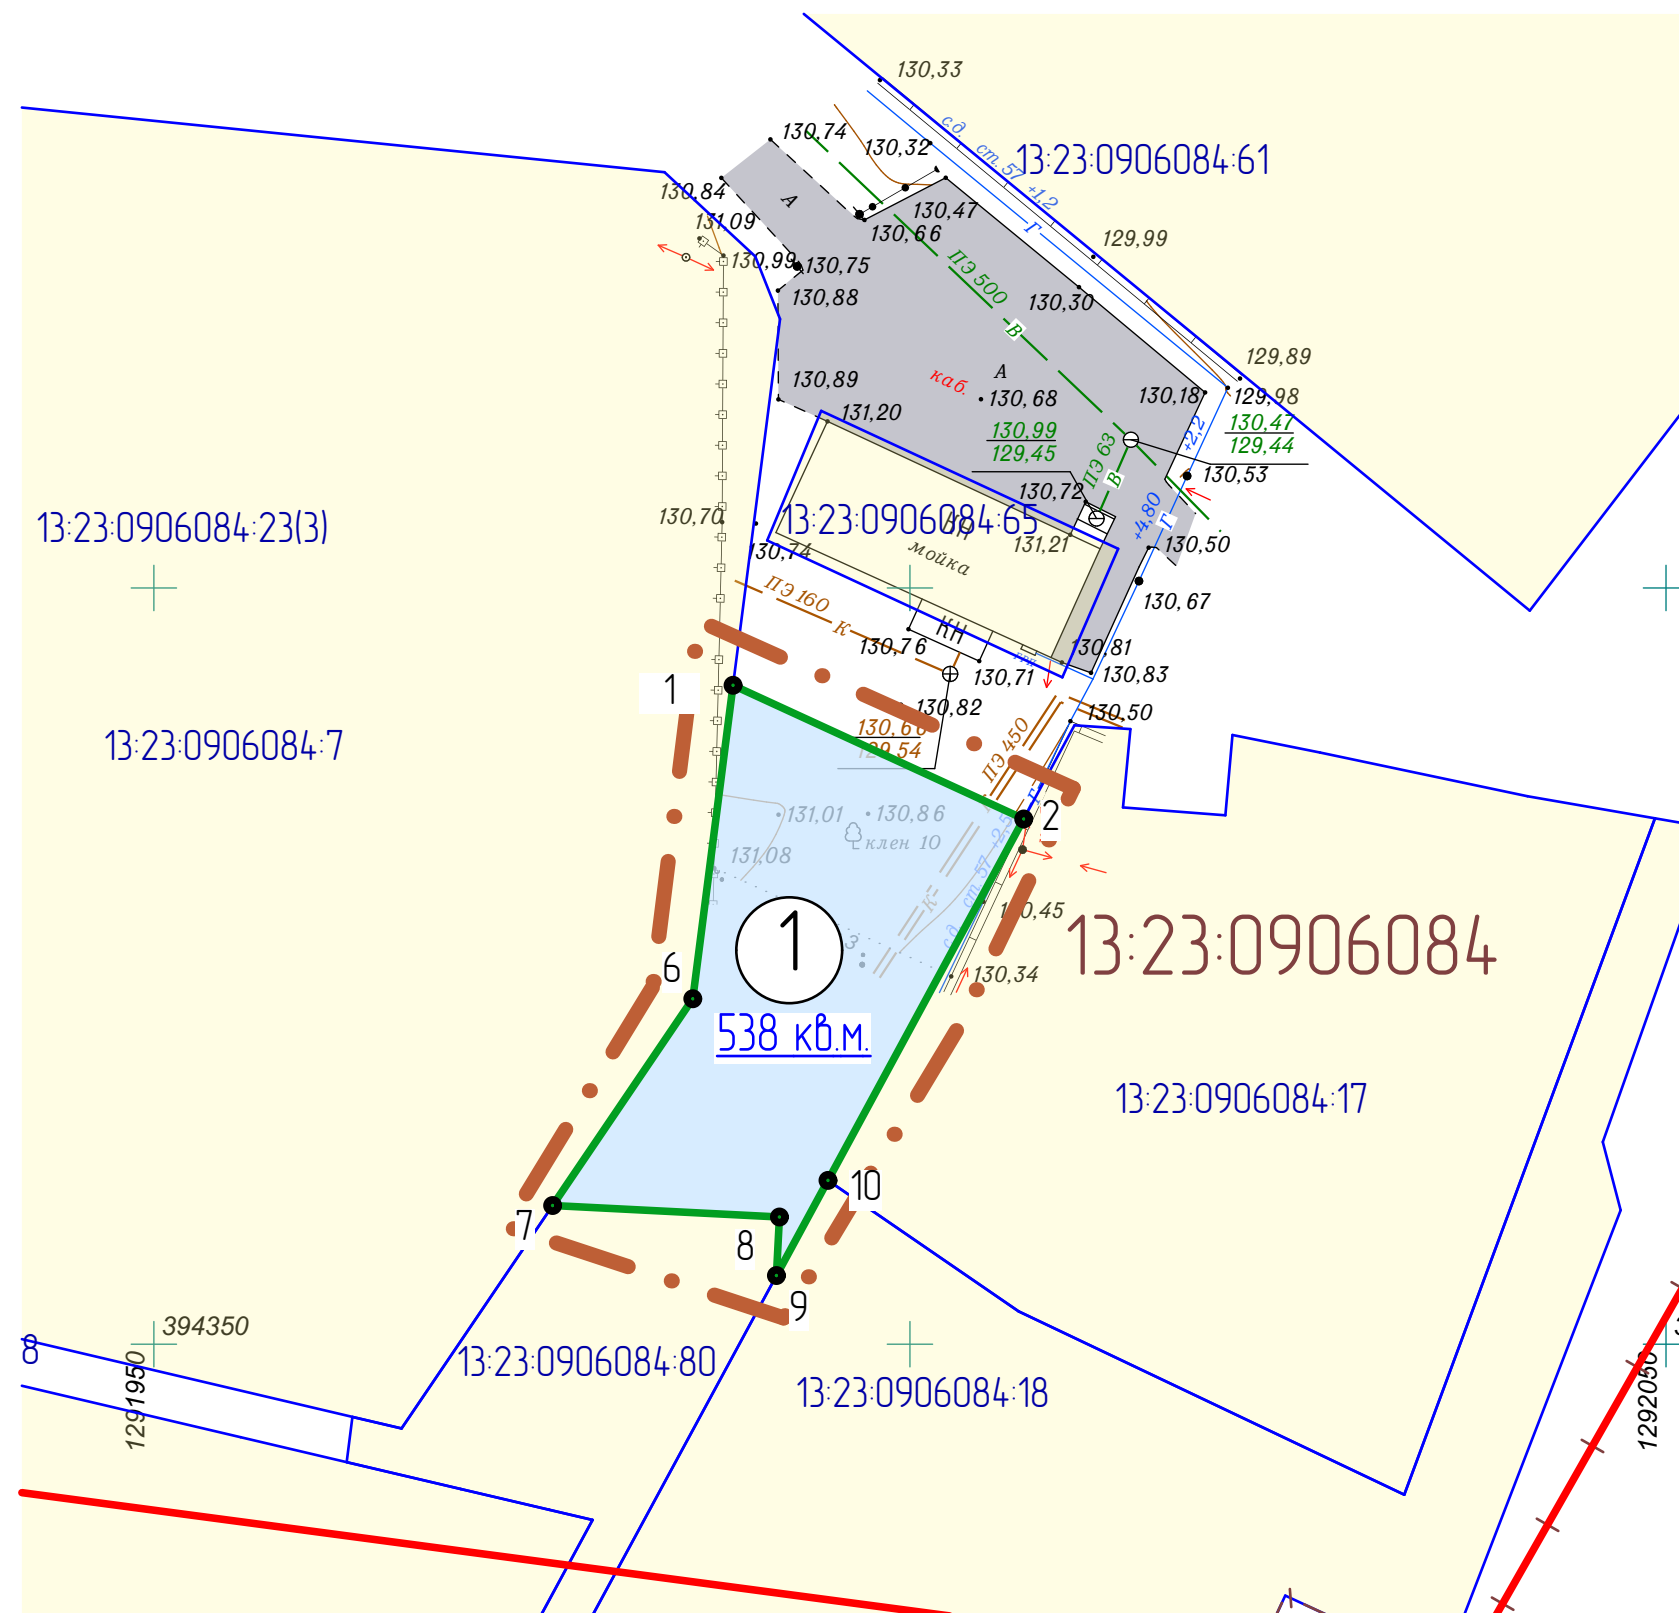

| Условные обозначения: | |
|----------------------------------|---|
| Границы: | |
| | - граница проектируемой территории |
| | - красные линии |
| | - граница образуемых земельных участков |
| | - граница существующих земельных участков, зарегистрированных в государственном кадастре недвижимости |
| | - граница кадастрового квартала |
| Существующие территории: | |
| | - улично-дорожная сеть |
| | - территория земельных участков зарегистрированных в государственном кадастре недвижимости |
| Проектируемые территории: | |
| | - территория образуемых земельных участков |
| | - угловые точки образуемых земельных участков |
| :33 | - кадастровый номер земельного участка |
| ...3:1003057 | - номер кадастрового квартала |

| | | | | | |
|--|--|------------|---|------|--------|
| | | 50/2017-ПМ | | ГП | |
| ВНЕСЕНИЕ ИЗМЕНЕНИЙ В ДОКУМЕНТАЦИЮ ПО ПЛАНИРОВКЕ ТЕРРИТОРИИ, ограниченной Северо-восточным шоссе, железной дорогой, Привокзальной площадью, пр. Ленина, Александровским шоссе (в районе промышленной зоны) г.Саранска, включая проект межевания, в части изменения проекта межевания территории | | | | | |
| Основная часть проекта межевания территории | | | стадия | лист | листов |
| Чертёж межевания территории | | | РП | ПМ-2 | 3 |
| М 1:500 | | | ООО "Региональный Научно Исследовательский Центр" | | |

| Изм. | Кол.уч. | Лист | Н. док. | Подпись | Дата |
|-----------|---------|------|---------|---------------|------|
| | | | | | |
| Н. контр. | | | | Ланкина Ю.А. | |
| Инженер | | | | Кисляков П.А. | |