

Ведомость образуемых земельных участков


Условный номер ЗУ по ПМТ	Адрес МКД	Вид разрешенного использования земельного участка	Площадь земельного участка, кв.м.	Возможный способ образования земельного участка	Площадь зоны действия публичного сервитута кв.м.
1	г. Саранск, ул. Чехова 46	Для индивидуального жилищного строительства	474	Образование при перераспределении	-

Ведомость земельных участков, зарегистрированных в едином государственном реестре недвижимости

Кадастровый номер (исходного участка)	Ви объекта недвижимости	Адрес	Площадь исходного участка, кв. м.	Категория земель	Виды разрешенного использования	Вид права	Правообладатель
13:23:1111262:536	Земельный участок	Республика Мордовия, г. Саранск, ул. Чехова	915 +/- 11	Земли населённых пунктов	Для индивидуального жилищного строительства	-	Собственники помещений в многоквартирном доме
13:23:1111262:90	Земельный участок	Республика Мордовия, г. Саранск, ул. Чехова, д. 48	441	Земли населённых пунктов	Под строительство индивидуального жилого дома	Собственность	Петряев Вадим Михайлович

Условные обозначения:

Границы:	
	- граница проектируемой территории
	- красные линии, утвержденные в составе ППТ
	- линии отступа от красных линий
	- граница образуемых земельных участков
	- граница существующих земельных участков, зарегистрированных в государственном кадастре недвижимости
	- граница кадастрового квартала
	- граница существующих земельных участков, зарегистрированных в государственном кадастре недвижимости (без координат границ)
Существующие территории:	
	- улично-дорожная сеть
	- территория земельных участков зарегистрированных в государственном кадастре недвижимости
Существующие объекты:	
	- существующие нежилые здания и сооружения
	- существующие жилые здания
Проектируемые территории:	
	- территория образуемых земельных участков
	- угловые точки образуемых земельных участков
:33	- кадастровый номер земельного участка
...3:1003057	- номер кадастрового квартала

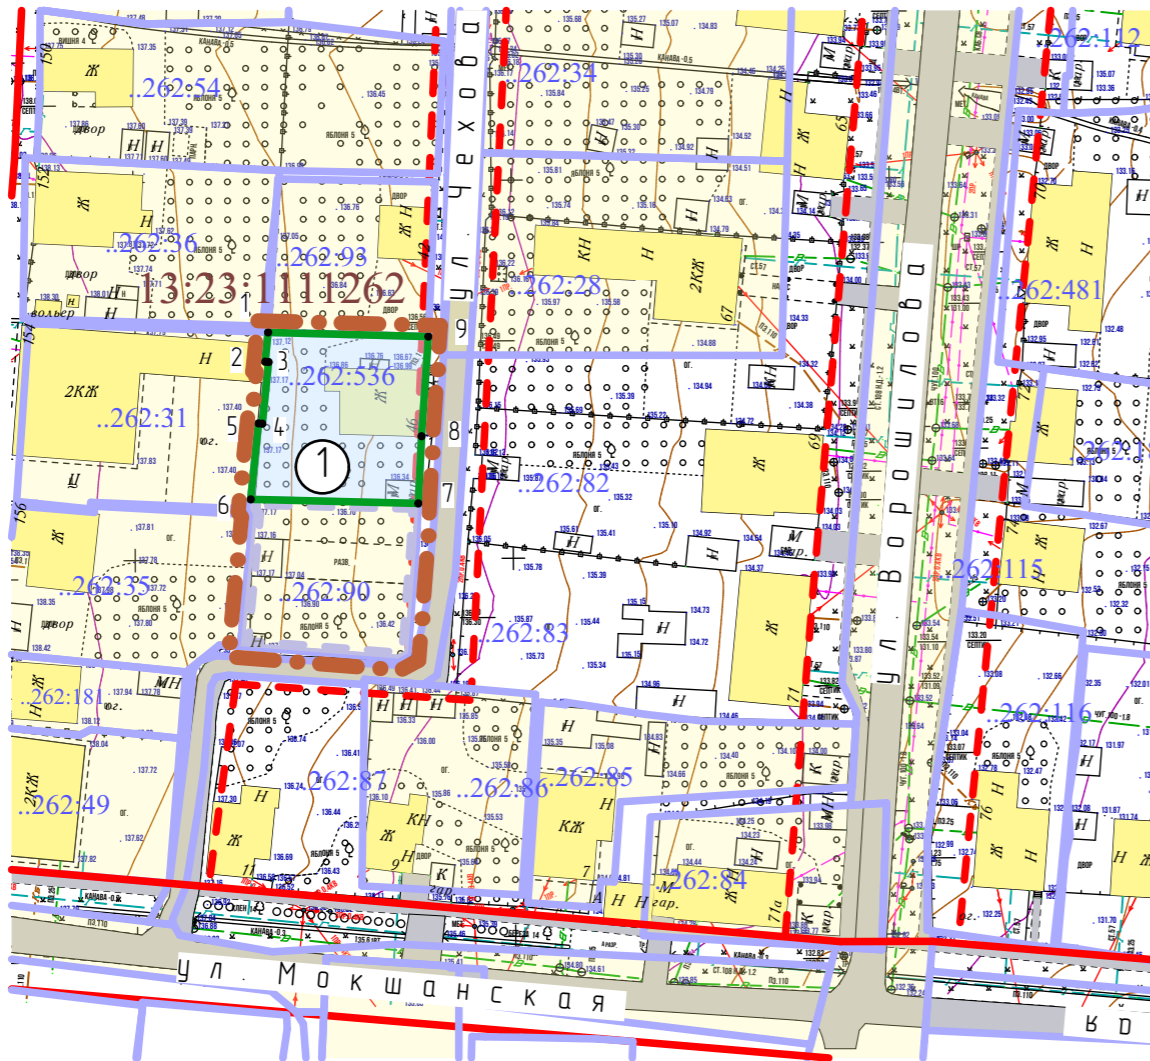

						7/2018-ПМ		
Изм.	Кол.уч	Лист	N док	Подпись	Дата	ВНЕСЕНИЕ ИЗМЕНЕНИИ в документацию по планировке территории, ограниченной ул. А.Невского, железной дорогой, ул. Мокшанская, ул. Московская г. Саранска, включая проект межевания, в части изменения проекта межевания территории		
						стадия	лист	листок
Н. контр	Ланкина Ю.А.					Основная часть проекта межевания территории	РП	ПМ-2 3
Инженер	Смирнов И.В.					Чертеж межевания территории	ООО "Региональный Научно Исследовательский Центр"	
						М 1: 1 000		