



Условные обозначения

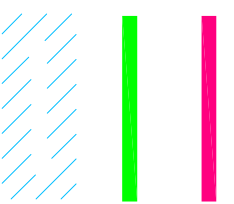

Граница существующего элемента планировочной структуры

Граница проектируемого участка

Территория проектируемого участка

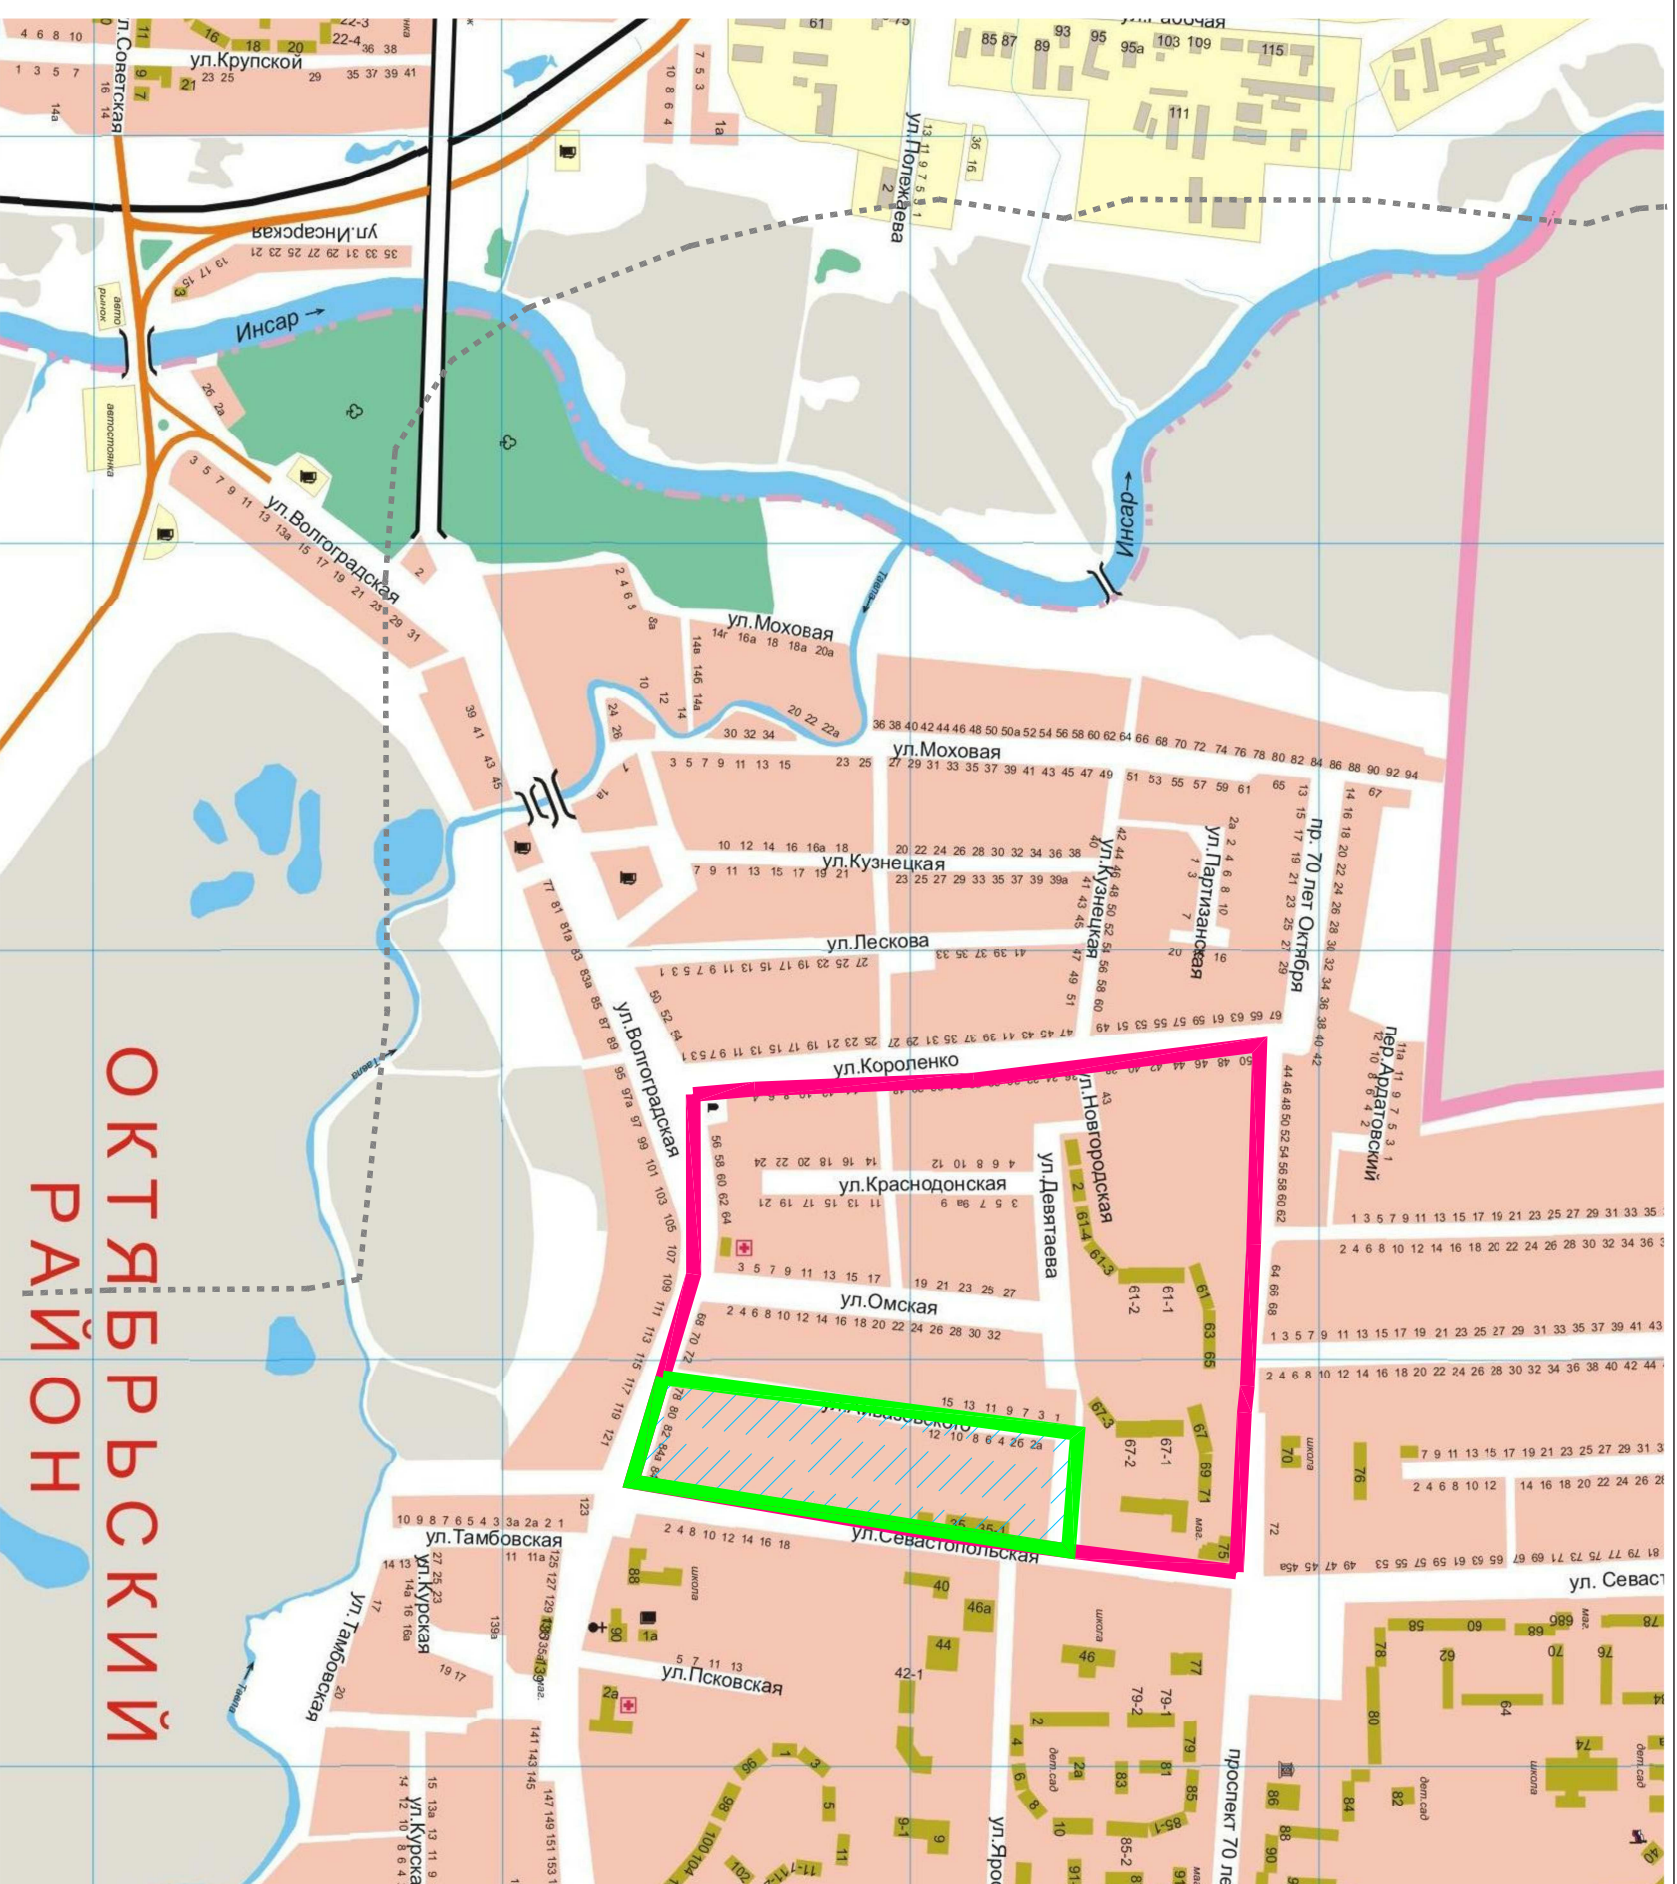

ОКТАБРЬСКИЙ РАЙОН

Согласовано:

Инв. N подл.	Подпись и дата	Взам инв. N			

Изм.	Колуч	Лист	Нбк	Подп	Дата	<p>43/2017</p> <p>Внесение изменений в документацию по планировке территории озониченной ул. Севастопольская, Волгоградская, Короленко и пр. 70 лет Октября 2, Саранск, включая проект межевания в части проекта планировки территории и межквартальной территории зданий жилых домов, расположенных на пересечении ул. Севастопольская и ул. Волгоградская 2, Саранск</p>
ГАП	Абдуллин					
Разраб.	Александрова					
<p>Материалы по обоснованию проекта планировки территории</p>						
<p>Схема расположения элемента планировочной структуры 2, Саранск</p>						
<p>МОРДОВИЯ РАЙОН ПРОЕКТ</p>						