

Условные обозначения	
	- граница территории, в отношении которой осуществляется подготовка проекта планировки
	- граница образуемых земельных участков
	- граница земельных участков, зарегистрированных в государственном кадастре недвижимости
	- граница кадастрового квартала
	- существующие красные линии
Существующие территории:	
	- территории земельных участков, зарегистрированных в государственном кадастре недвижимости
Проектируемые территории:	
	- территории образуемых земельных участков
	- территории, для которых требуется разрешение на использование
	- условные точки образуемых земельных участков и территорий, для которых требуется разрешение на использование
	0910247-03 - кадастровый номер земельного участка
	13-23-0910247 - номер кадастрового квартала

Характеристика территорий, для которых требуется разрешение на использование


Условный номер территории по проекту межевания территории	Цель использования	Площадь земельного участка, кв.м.	Примечание (Номер земельного участка, зарегистрированного в ЕГРН)
3	Водопробыв и водоводы	55	13-23-0903125-39
4	Водопробыв и водоводы	30	13-23-0903125-42
5	Водопробыв и водоводы	8	13-23-0903163-458
6	Водопробыв и водоводы	465	13-23-0903163-131
7	Водопробыв и водоводы	30	13-23-0903126-93
8	Водопробыв и водоводы	179	13-23-0903126-89
9	Водопробыв и водоводы	142	13-23-0903126-272
10	Водопробыв и водоводы	420	13-23-0903126-8
11	Водопробыв и водоводы	639	13-23-0903126-272
12	Водопробыв и водоводы	56	13-23-0903126-96
13	Водопробыв и водоводы	118	13-23-0902149-24
14	Водопробыв и водоводы	198	13-23-0902149-1
15	Водопробыв и водоводы	172	13-23-0902149-1
16	Водопробыв и водоводы	193	13-23-0902149-1

Характеристика земельных участков, зарегистрированных в едином государственном реестре недвижимости

Кадастровый номер земельного участка	Вид права	Праваобладатель	Местоположение (адрес) участка	Площадь исходного участка, м²	Категория земель	Вид разрешенного использования
13-23-0903163-458	Собственность	Республика Мордовия	Республика Мордовия, г. Саранск, северо-западная часть г. Саранска	202 +/- 5	Земли населенных пунктов	Для размещения объекта коммунального обслуживания (Расширение и реконструкция водопровода г. Саранска II пусковой комплекс для обеспечения водоснабжением объектов Чемпионата мира по футболу (стадион на 45000 зрительских мест, аэропорт, железнодорожный вокзал)
13-23-0903163-131	Собственность	Городской округ Саранск	Местоположение установлено относительно ориентира, расположенного в границах участка. Почтовый адрес ориентира: Республика Мордовия, г. Саранск, ул. Газарина	74,78 +/- 30	Земли населенных пунктов	Для размещения улиц и дорог
13-23-0903125-39	Собственность	Городской округ Саранск	Местоположение установлено относительно ориентира, расположенного в границах участка. Почтовый адрес ориентира: Республика Мордовия, г. Саранск, ул. Лесная	454,2 +/- 24	Земли населенных пунктов	Для размещения улиц и дорог
13-23-0903125-42	Собственность	Городской округ Саранск	Местоположение установлено относительно ориентира, расположенного в границах участка. Почтовый адрес ориентира: Республика Мордовия, г. Саранск, ул. Газарина	315,4 +/- 20	Земли населенных пунктов	Для размещения улиц и дорог
13-23-0903126-93	Собственность	Городской округ Саранск	Местоположение установлено относительно ориентира, расположенного в границах участка. Почтовый адрес ориентира: Республика Мордовия, г. Саранск, ул. Газарина	187,0 +/- 15	Земли населенных пунктов	Для размещения улиц и дорог

Характеристика земельных участков, зарегистрированных в едином государственном реестре недвижимости

Кадастровый номер земельного участка	Вид права	Праваобладатель	Местоположение (адрес) участка	Площадь исходного участка, м²	Категория земель	Вид разрешенного использования
13-23-0903126-89	Долевая собственность	Городской округ Саранск	Местоположение установлено относительно ориентира, расположенного в границах участка. Почтовый адрес ориентира: Республика Мордовия, г. Саранск, ул. Газарина, дом 30	594 +/- 9	Земли населенных пунктов	Для размещения дома индивидуальной жилой застройки
13-23-0903126-272	Собственность (бессрочное) пользование	Республика Мордовия	Республика Мордовия, г. Саранск, ул. Титова, 28	25506 +/- 56	Земли населенных пунктов	Амбулаторно-поликлиническое обслуживание
13-23-0903126-8	Собственность (бессрочное) пользование	Республика Мордовия	Местоположение установлено относительно ориентира, расположенного в границах участка. Почтовый адрес ориентира: Республика Мордовия, г. Саранск, ул. Титова, дом 28 а	2700 +/- 18	Земли населенных пунктов	Для эксплуатации административного здания
13-23-0903126-96	Собственность	Городской округ Саранск	Местоположение установлено относительно ориентира, расположенного в границах участка. Почтовый адрес ориентира: Республика Мордовия, г. Саранск, ул. Титова	2499 +/- 17	Земли населенных пунктов	Для размещения улиц и дорог
13-23-0902149-24	Собственность	Городской округ Саранск	Местоположение установлено относительно ориентира, расположенного в границах участка. Почтовый адрес ориентира: Республика Мордовия, г. Саранск, ул. Титова	3531 +/- 21	Земли населенных пунктов	Для размещения улиц и дорог
13-23-0902149-288	Собственность	Республика Мордовия	Республика Мордовия, г. Саранск, северо-западная часть г. Саранска	79 +/- 3	Земли населенных пунктов	коммунальное обслуживание
13-23-0902149-1	Аренда	Муниципальное предприятие города Саранска "Саранское водопроводно-канализационное хозяйство"	Местоположение установлено относительно ориентира, расположенного в границах участка. Почтовый адрес ориентира: Республика Мордовия, г. Саранск, ул. Б.Хмельницкого	31480 +/- 29	Земли населенных пунктов	Для эксплуатации водопроводной насосной станции

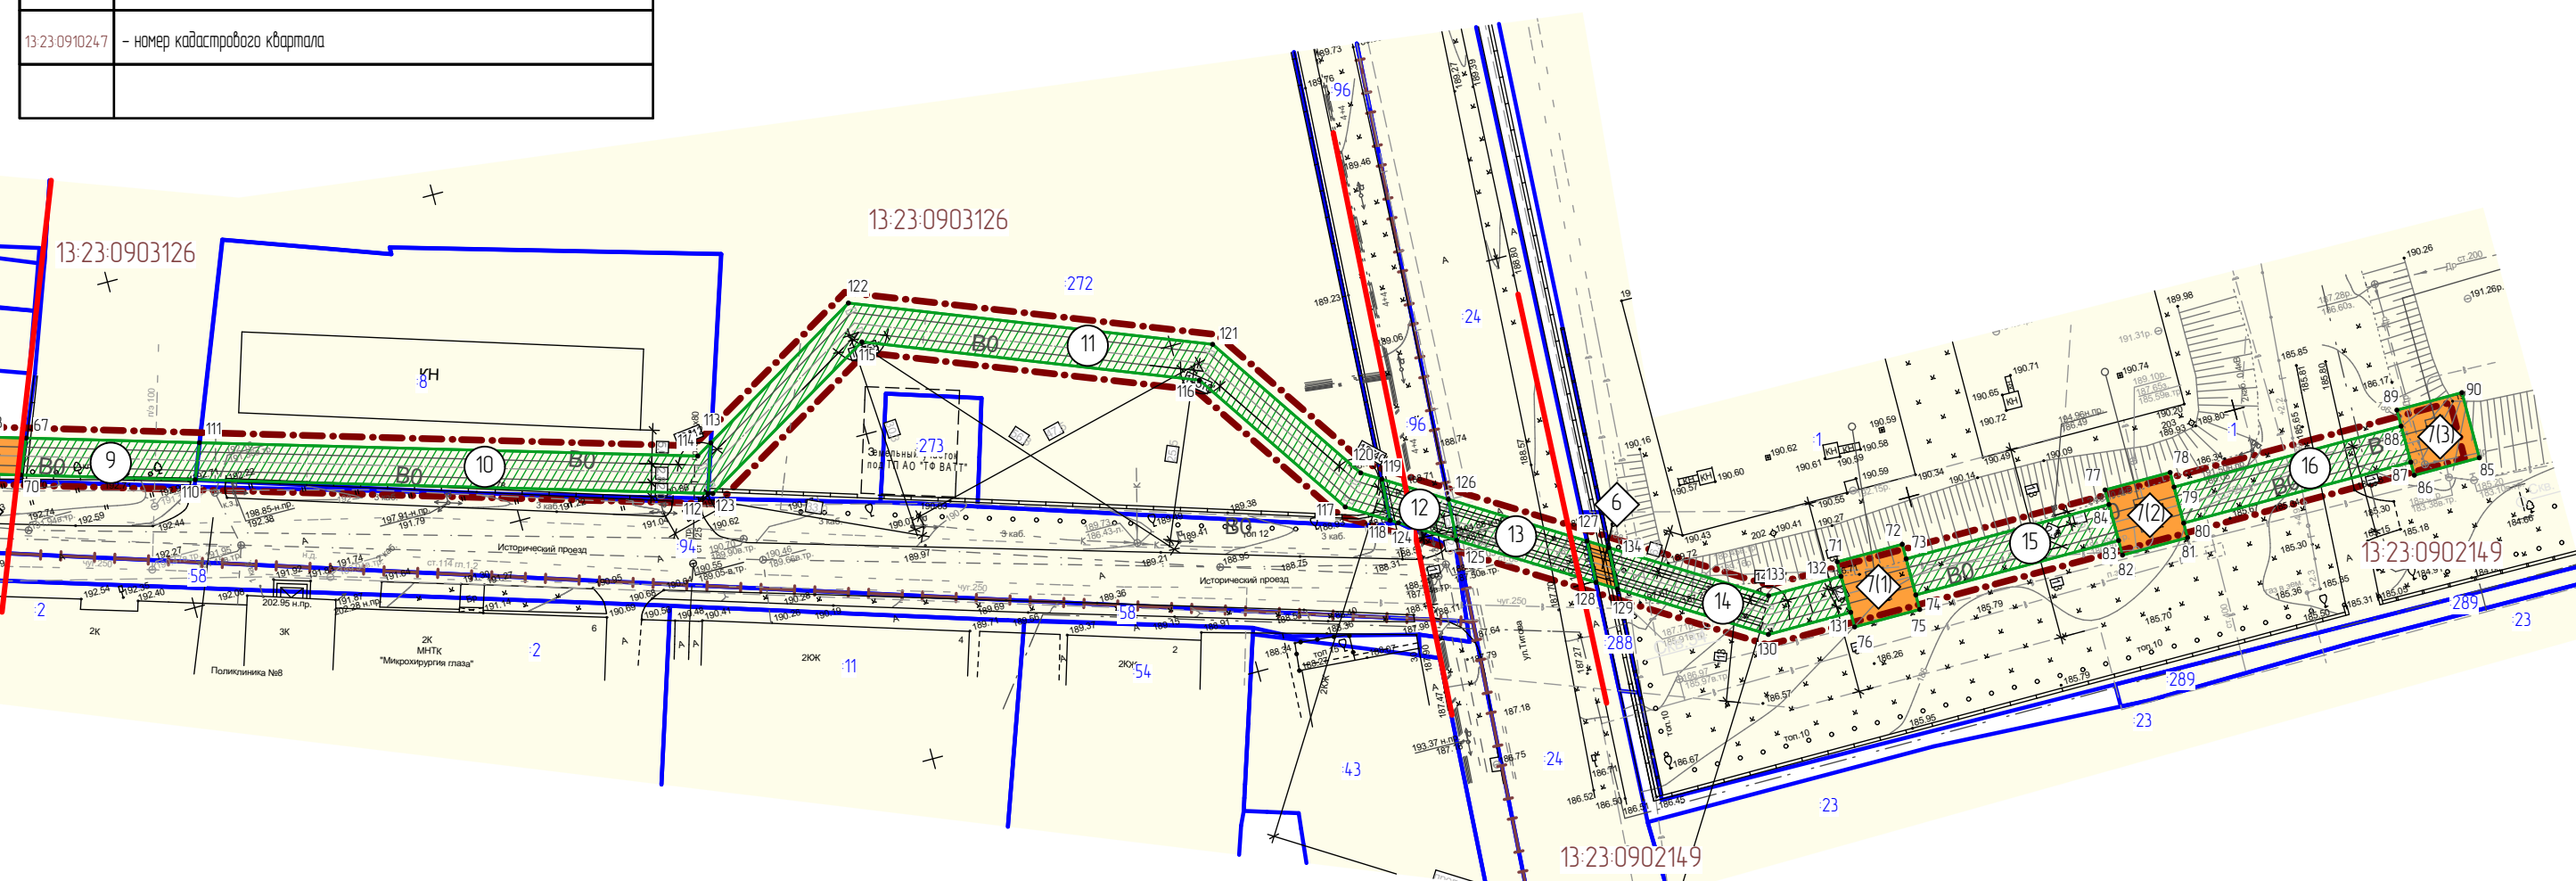

Характеристики образуемых земельных участков

Условный номер земельного участка по проекту межевания территории	Вид разрешенного использования земельного участка	Возможный способ образования земельного участка	Площадь земельного участка, кв.м.	Примечание (Кадастровые номера ЗУ, Кадастровые номера КК)
4	Коммунальное обслуживание	Образование из земель неразграниченной государственной собственности	2	
5	Коммунальное обслуживание	Образование из земель неразграниченной государственной собственности	33	
6	Коммунальное обслуживание	Образование при перераспределении	18	13-23-0902149-288
7 (Многоконтурный земельный участок. Количество контуров - 3)	Коммунальное обслуживание	Образование при разделе	300	

5/ПО-2018					ГП				
Изм.	Колуч.	Лист	№ док.	Подпись	Дата	ВНЕШНИЕ ИЗМЕНЕНИЯ В ДОКУМЕНТАХ ПО ПЛАНИРОВКЕ ТЕРРИТОРИИ, предназначенной для размещения объекта «Расширение и реконструкция водопровода г. Саранска. II пусковой комплекс для обеспечения водоснабжением объектов Чемпионата мира по футболу (стадион на 45000 зрительских мест, аэропорт, железнодорожный вокзал)»			
Н. контр.	Ланкина Ю.А.					Основная часть проекта межевания территории	стадия	лист	листо
Инженер	Астахов М.А.						РП	ПМ-13	9
							ООО «Региональный научно-исследовательский информационный центр»		
							Чертеж межевания территории М 1:1000		