

Ведомость координат характерных точек зоны планируемого размещения линейного объекта

| № точки | Координата X | Координата Y |
|---------|--------------|--------------|
| 19 | 392484.48 | 1289794.03 |
| 20 | 392493.38 | 1289797.34 |
| 21 | 392487.53 | 1289813.92 |
| 22 | 392404.25 | 1289782.01 |
| 23 | 392388.09 | 1289812.96 |
| 24 | 392354.02 | 1289927.74 |
| 25 | 392370.19 | 1289955.28 |
| 26 | 392349.85 | 1290007.01 |
| 27 | 392325.63 | 1290023.38 |
| 28 | 392292.75 | 1290076.51 |
| 29 | 392292.75 | 1290181.21 |
| 30 | 392284.22 | 1290181.11 |
| 31 | 392284.22 | 1290074.14 |
| 32 | 392314.64 | 1290025.04 |
| 33 | 392319.13 | 1290017.74 |
| 34 | 392342.77 | 1290001.79 |
| 35 | 392360.78 | 1289955.98 |
| 36 | 392344.82 | 1289928.86 |
| 37 | 392380.24 | 1289809.55 |
| 38 | 392399.70 | 1289772.36 |
| 39 | 392480.85 | 1289803.32 |


Характеристика земельных участков зарегистрированных в едином государственном реестре недвижимости

| Кадастровый номер земельного участка | Вид права | Практикавладелец | Местоположение (адрес) участка | Площадь исходного участка, м² | Категория земель | Вид разрешенного использования |
|--------------------------------------|---------------|-------------------------|--|-------------------------------|--------------------------|---|
| 13:23:09:03163:458 | Собственность | Республика Мордовия | Республика Мордовия, г. Саранск, северо-западная часть г. Саранска | 202 +/-5 | Земли населенных пунктов | для размещения объекта коммунального обслуживания (Расширение и реконструкция водопровода г. Саранска II пусковой комплекс для обеспечения водоснабжением объектов Чемпионата мира по футболу (стадион на 45000 зрительских мест, г. Саранск, в районе ул. Волгоградская, аэропорт, железнодорожный вокзал) |
| 13:23:09:03163:131 | Собственность | Городской округ Саранск | Местоположение установлено относительно ориентира, расположенного в границах участка. Почтовый адрес ориентира Республика Мордовия, г. Саранск, ул. Гагарина | 74,78 +/-30 | Земли населенных пунктов | Для размещения улиц и дорог |
| 13:23:09:03125:39 | Собственность | Городской округ Саранск | Местоположение установлено относительно ориентира, расположенного в границах участка. Почтовый адрес ориентира Республика Мордовия, г. Саранск, ул. Лесная | 454,2 +/-24 | Земли населенных пунктов | Для размещения улиц и дорог |
| 13:23:09:03125:42 | Собственность | Городской округ Саранск | Местоположение установлено относительно ориентира, расположенного в границах участка. Почтовый адрес ориентира Республика Мордовия, г. Саранск, ул. Гагарина | 3154 +/-20 | Земли населенных пунктов | Для размещения улиц и дорог |
| 13:23:09:03126:93 | Собственность | Городской округ Саранск | Местоположение установлено относительно ориентира, расположенного в границах участка. Почтовый адрес ориентира Республика Мордовия, г. Саранск, ул. Гагарина | 1870 +/-15 | Земли населенных пунктов | Для размещения улиц и дорог |

Характеристика земельных участков зарегистрированных в едином государственном реестре недвижимости

| Кадастровый номер земельного участка | Вид права | Практикавладелец | Местоположение (адрес) участка | Площадь исходного участка, м² | Категория земель | Вид разрешенного использования |
|--------------------------------------|--|---|--|-------------------------------|--------------------------|--|
| 13:23:09:03126:89 | Долевая собственность | Городской округ Саранск | Местоположение установлено относительно ориентира, расположенного в границах участка. Почтовый адрес ориентира Республика Мордовия, г. Саранск, ул. Гагарина, дом 30 | 594 +/-9 | Земли населенных пунктов | Для размещения дома индивидуальной жилой застройки |
| 13:23:09:03126:272 | Собственность (бессрочное) пользование | Республика Мордовия Государственное учреждение здравоохранения Республика Мордовия "Республиканская орфтопедическая больница" | Республика Мордовия, г. Саранск, ул. Титова, 28 | 25506 +/-56 | Земли населенных пунктов | Амбулаторно-поликлиническое обслуживание |
| 13:23:09:03126:8 | Постоянное (бессрочное) пользование | Республика Мордовия Государственное казенное учреждение здравоохранения Республика Мордовия "Республиканский медицинский центр мобилизационных резервов "Резерв" Министерства здравоохранения Республики Мордовия" | Местоположение установлено относительно ориентира, расположенного в границах участка. Почтовый адрес ориентира Республика Мордовия, г. Саранск, ул. Титова, дом 28 а | 2700 +/-18 | Земли населенных пунктов | Для эксплуатации административного здания |
| 13:23:09:03126:96 | Собственность | Городской округ Саранск | Местоположение установлено относительно ориентира, расположенного в границах участка. Почтовый адрес ориентира Республика Мордовия, г. Саранск, ул. Титова | 2499 +/-17 | Земли населенных пунктов | Для размещения улиц и дорог |
| 13:23:09:0214:924 | Собственность | Городской округ Саранск | Местоположение установлено относительно ориентира, расположенного в границах участка. Почтовый адрес ориентира Республика Мордовия, г. Саранск, ул. Титова | 3531 +/-21 | Земли населенных пунктов | Для размещения улиц и дорог |
| 13:23:09:0214:9288 | Собственность | Республика Мордовия | Республика Мордовия, г. Саранск, северо-западная часть г. Саранска | 79 +/-3 | Земли населенных пунктов | коммунальное обслуживание |
| 13:23:09:0214:91 | Аренда | Муниципальное предприятие города Саранска "Саранское водопроводно-канализационное хозяйство" | Местоположение установлено относительно ориентира, расположенного в границах участка. Почтовый адрес ориентира Республика Мордовия, г. Саранск, ул. Б.Хмельницкого | 31480 +/-29 | Земли населенных пунктов | Для эксплуатации водопроводной насосной станции |

| Условные обозначения | |
|--------------------------|--|
| | - граница территории, в отношении которой осуществляется подготовка проекта планировки |
| | - существующие красные линии |
| | - граница зоны планируемого размещения линейных объектов |
| | - граница земельных участков, учтенных в Едином государственном реестре недвижимости |
| | - граница кадастрового квартала |
| 5 | - кадастровый номер земельного участка |
| 13:23:12:001 | - номер кадастрового квартала |
| 7 | - номера характерных точек границы существующих земельных участков, учтенных в ЕГРН |
| Существующие территории: | |
| | - существующее асфальтовое покрытие |
| Существующие объекты: | |
| | - существующие жилые здания |
| | - существующие нежилые здания и сооружения |
| 63 | - номера характерных точек границы зон планируемого размещения линейных объектов |

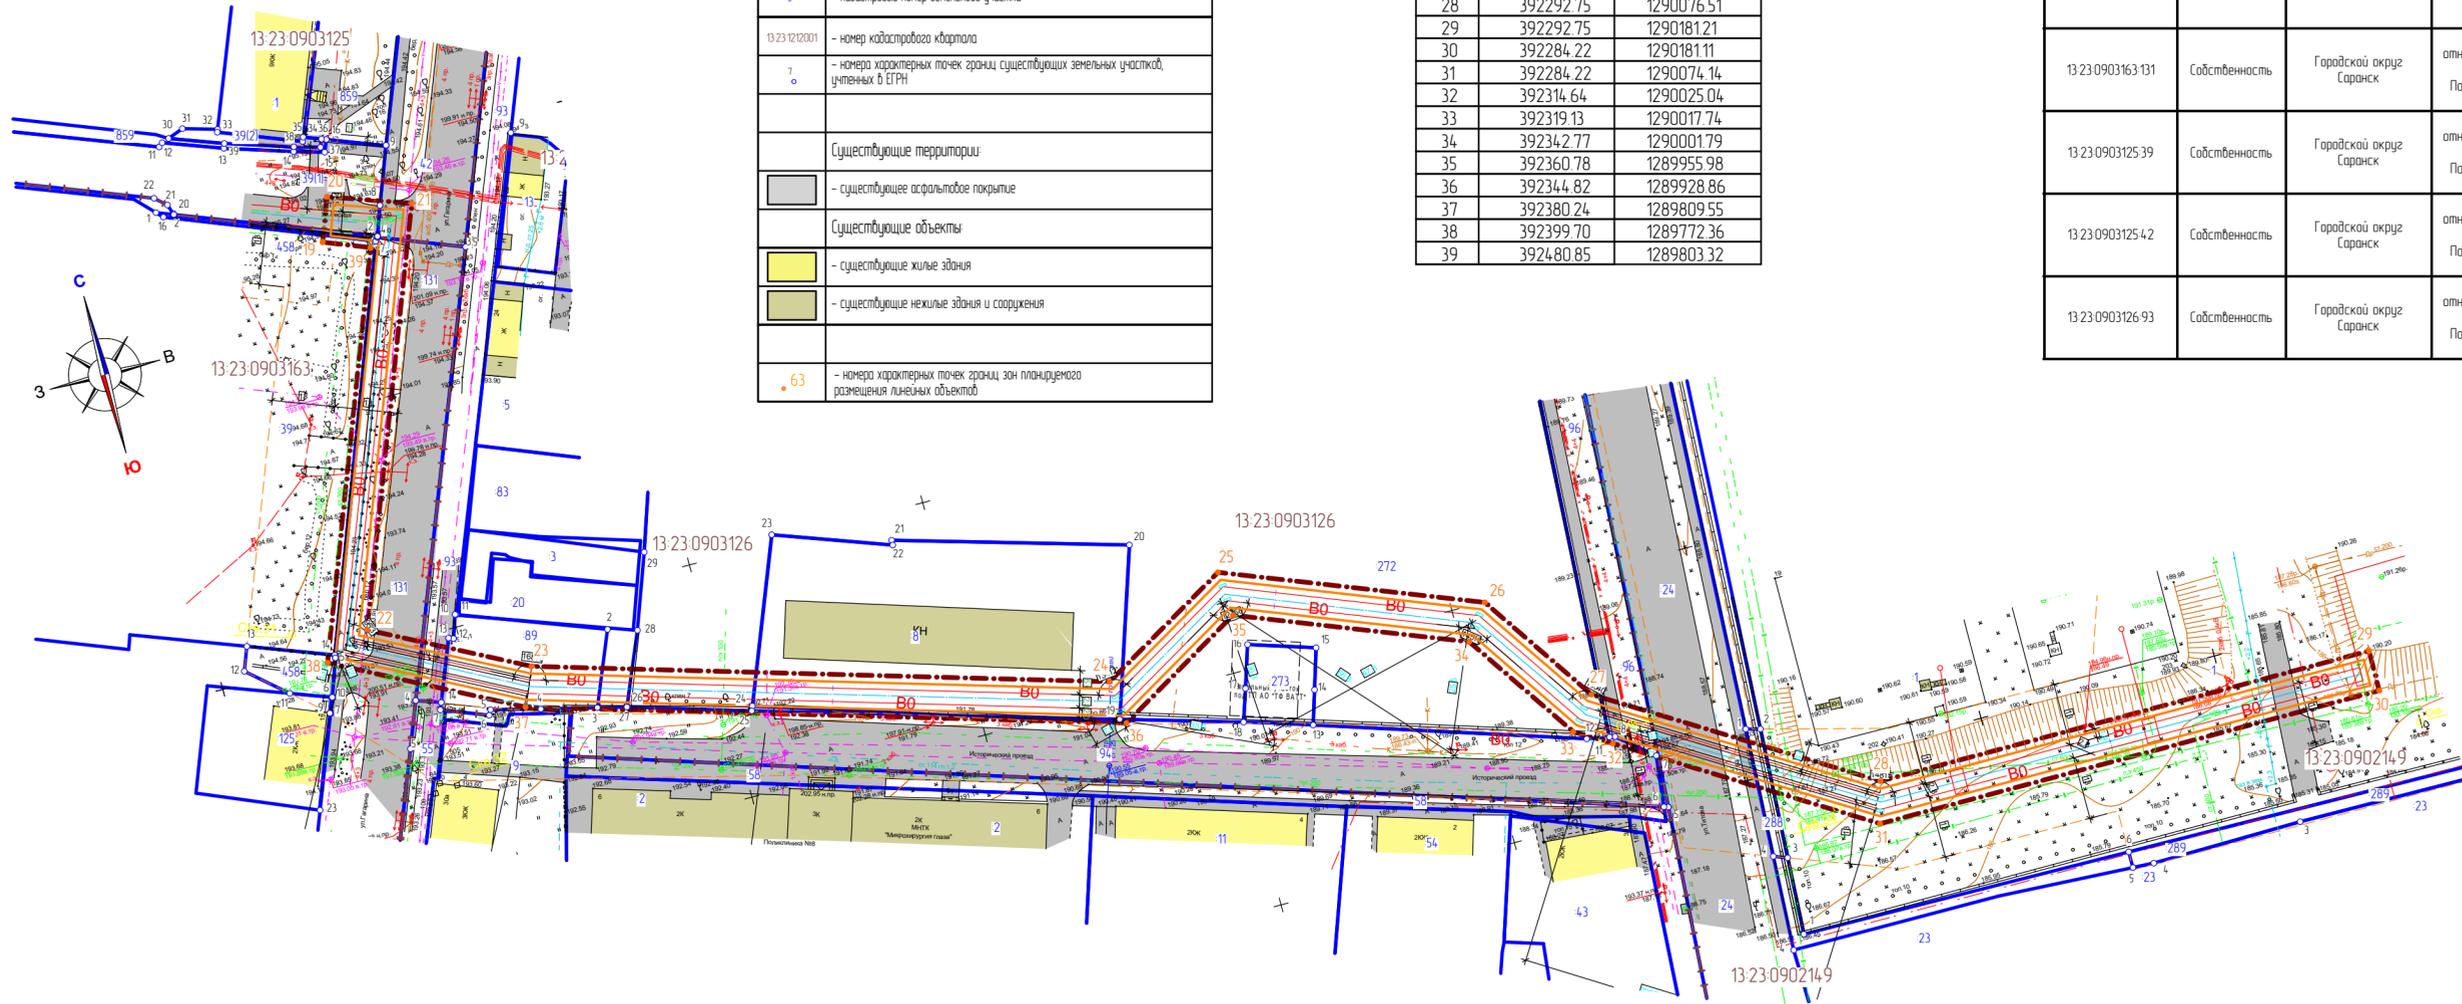

| | | | | | | | | | | | |
|------|--------|------|--------|---------|-----------|--|--|----|--|--|--|
| | | | | | 5/ПО-2018 | | | ГП | | | |
| Изм. | Колуч. | Лист | № док. | Подпись | Дата | ВНЕШНИЕ ИЗМЕНЕНИЯ В ДОКУМЕНТАХ ПО ПЛАНИРОВКЕ ТЕРРИТОРИИ, ПРЕДНАЗНАЧЕННЫХ ДЛЯ РАЗМЕЩЕНИЯ ОБЪЕКТА (расширение и реконструкция водопровода г. Саранска. II пусковой комплекс для обеспечения водоснабжением объектов Чемпионата мира по футболу (стадион на 45000 зрительских мест, аэропорт, железнодорожный вокзал) | | | | | |
| | | | | | | Материалы по обоснованию проекта межевания территории | | | стадия лист листов | | |
| | | | | | | РП ПМ-23 9 | | | ООО "Региональный научно-исследовательский информационный центр" | | |
| | | | | | | Чертеж границ существующих земельных участков. Чертеж местоположения существующих объектов капитального строительства. М 1:1000 | | | | | |