


Ведомость координат характерных точек зоны планируемого размещения линейного объекта

№ точки	Координата X	Координата Y
19	392484.48	1289794.03
20	392493.38	1289797.34
21	392487.53	1289813.92
22	392404.25	1289782.01
23	392388.09	1289812.96
24	392354.02	1289927.74
25	392370.19	1289955.28
26	392349.85	1290007.01
27	392325.63	1290023.38
28	392292.75	1290076.51
29	392292.75	1290181.21
30	392284.22	1290181.11
31	392284.22	1290074.14
32	392314.64	1290025.04
33	392319.13	1290017.74
34	392342.77	1290001.79
35	392360.78	1289955.98
36	392344.82	1289928.86
37	392380.24	1289809.55
38	392399.70	1289772.36
39	392480.85	1289803.32

Условные обозначения	
	— граница территории, в отношении которой осуществляется подготовка проекта планировки
	— граница зоны планируемого размещения линейных объектов
	— существующие красные линии
Существующие территории:	
	— существующее асфальтовое покрытие
Существующие объекты:	
	— существующие жилые здания
	— существующие нежилые здания и сооружения
Проектируемые объекты:	
	— планируемый линейный объект (водовод)
	— пикетаж линейного объекта
	— камера переключения
Границы зон с особыми условиями использования территорий, подлежащие установлению в связи с размещением линейных объектов	
	— охранная зона водовода
	— номера характерных точек границ зон планируемого размещения линейных объектов

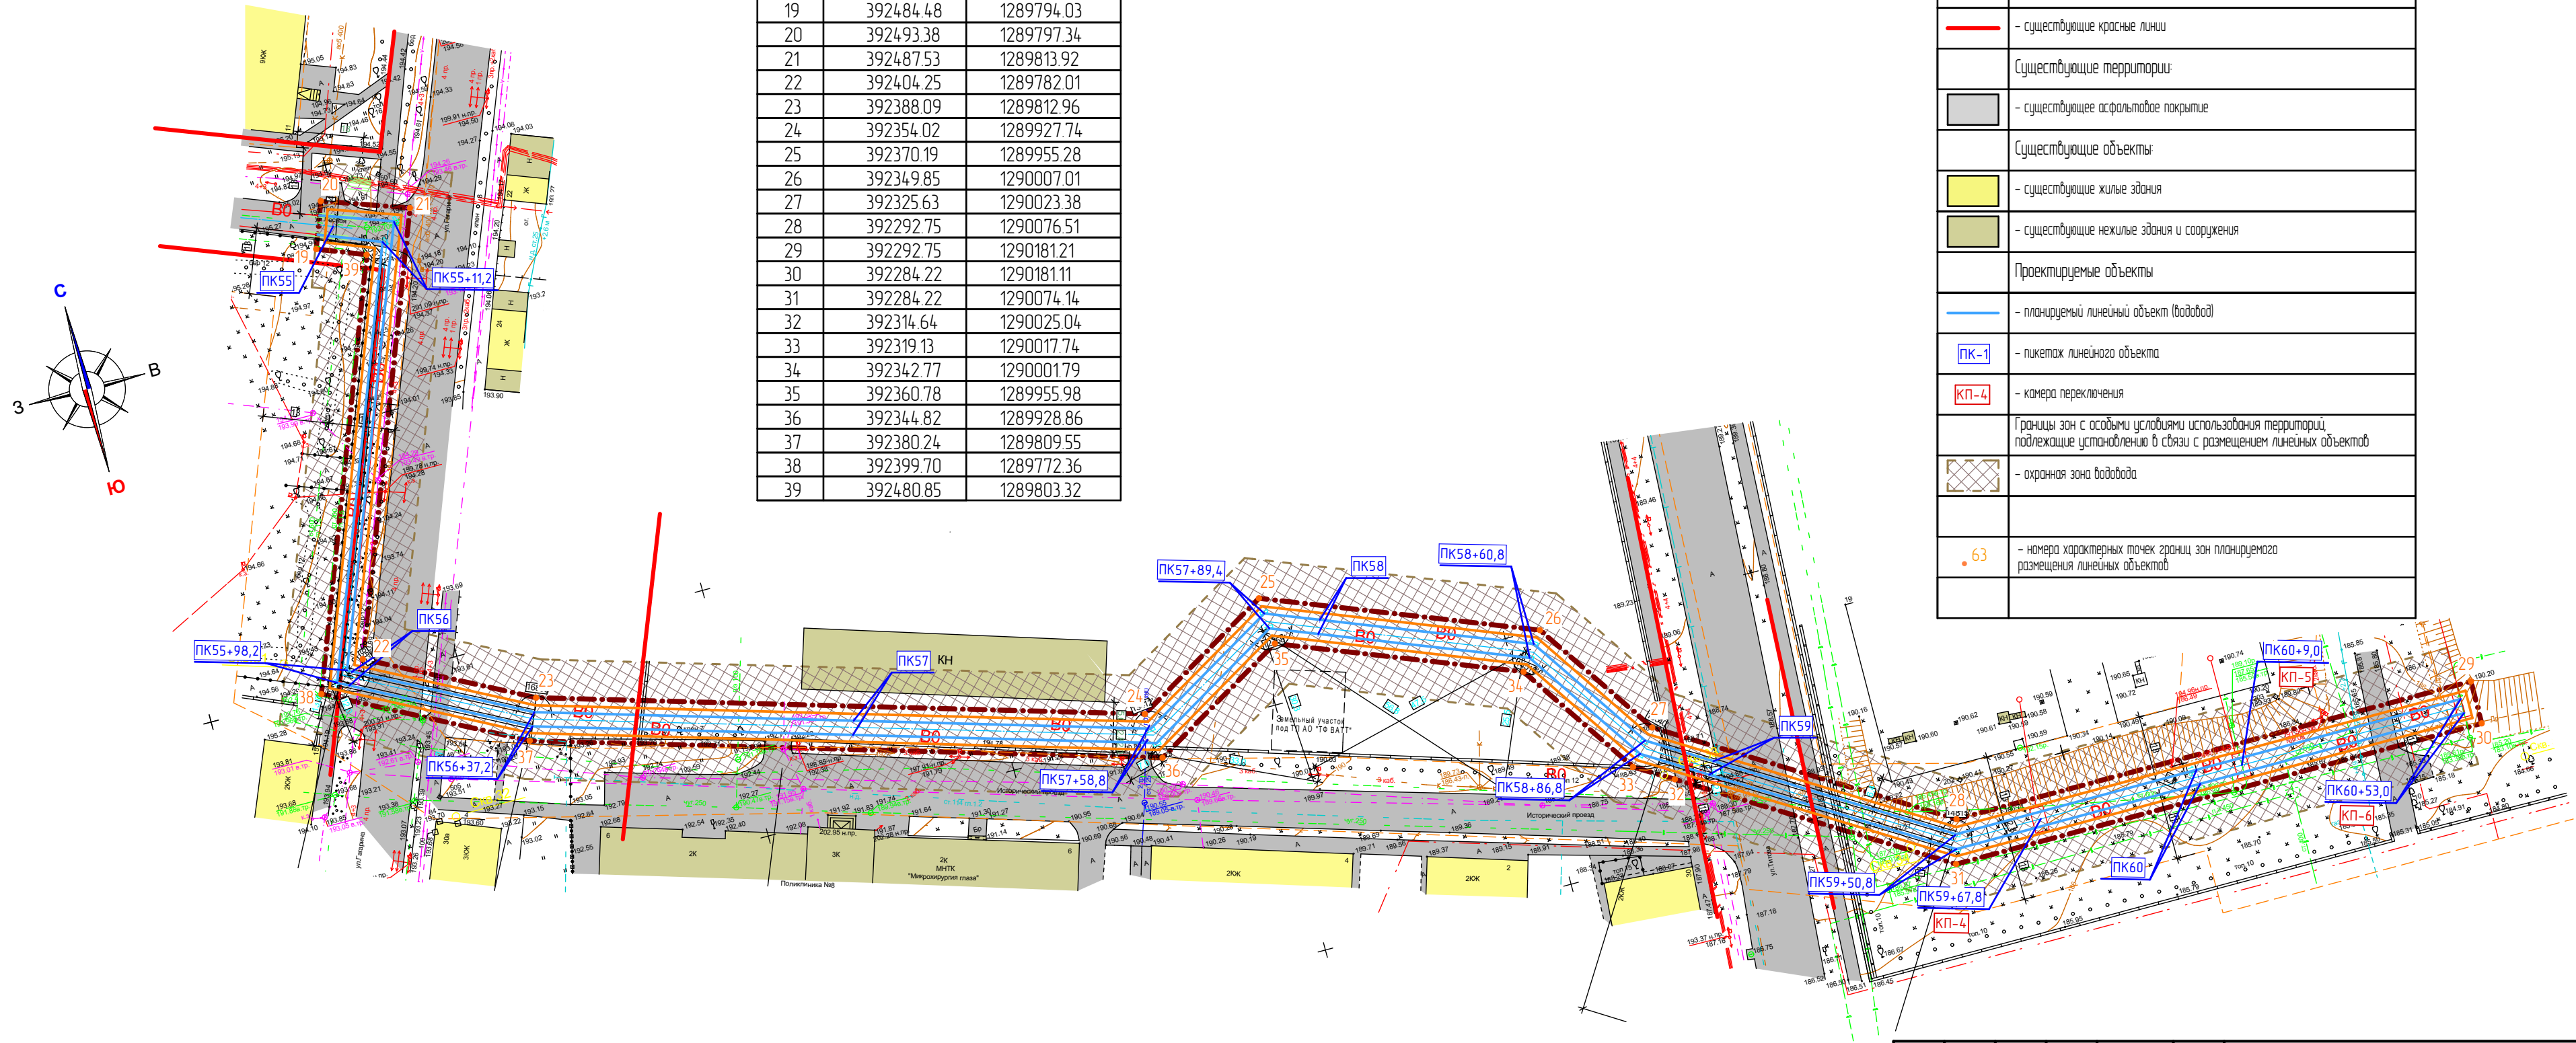

Примечание:
 1. На чертеже не показаны в связи с их отсутствием — границы зон планируемого размещения линейных объектов, подлежащих переносу (переустройству) из зон планируемого размещения линейных объектов

					5/ПО-2018		ГП		
Изм.	Кол.уч.	Лист	№ док.	Подпись	Дата	ВНЕСЕНИЕ ИЗМЕНЕНИЙ В ДОКУМЕНТАЦИЮ ПО ПЛАНИРОВКЕ ТЕРРИТОРИИ, ПРЕДНАЗНАЧЕННОЙ ДЛЯ РАЗМЕЩЕНИЯ ОБЪЕКТА «Расширение и реконструкция водопровода г. Саранска. II пусковой комплекс для обеспечения водоснабжением объектов чемпионата мира по футболу (стадион на 45000 зрительских мест, аэропорт, железнодорожный вокзал)»			
Н. контр.	Ланкина Ю.А.					Основная часть проекта планировки территории	стадия	лист	листов
Инженер	Астахов М.А.						РП	ПП-13	3
							ООО «Региональный научно-исследовательский информационный центр»		
							Чертеж красных линий. Чертеж границ зон планируемого размещения линейных объектов. М 1:1000		