


Характеристики образуемых земельных участков (2 этап)				
Условный номер 39 по ПМТ	Наименование вида разрешенного использования земельного участка	Площадь земельного участка, кв.м.	Возможный способ образования участка	Примечание
1	Спорт	6 025	Перераспределение	

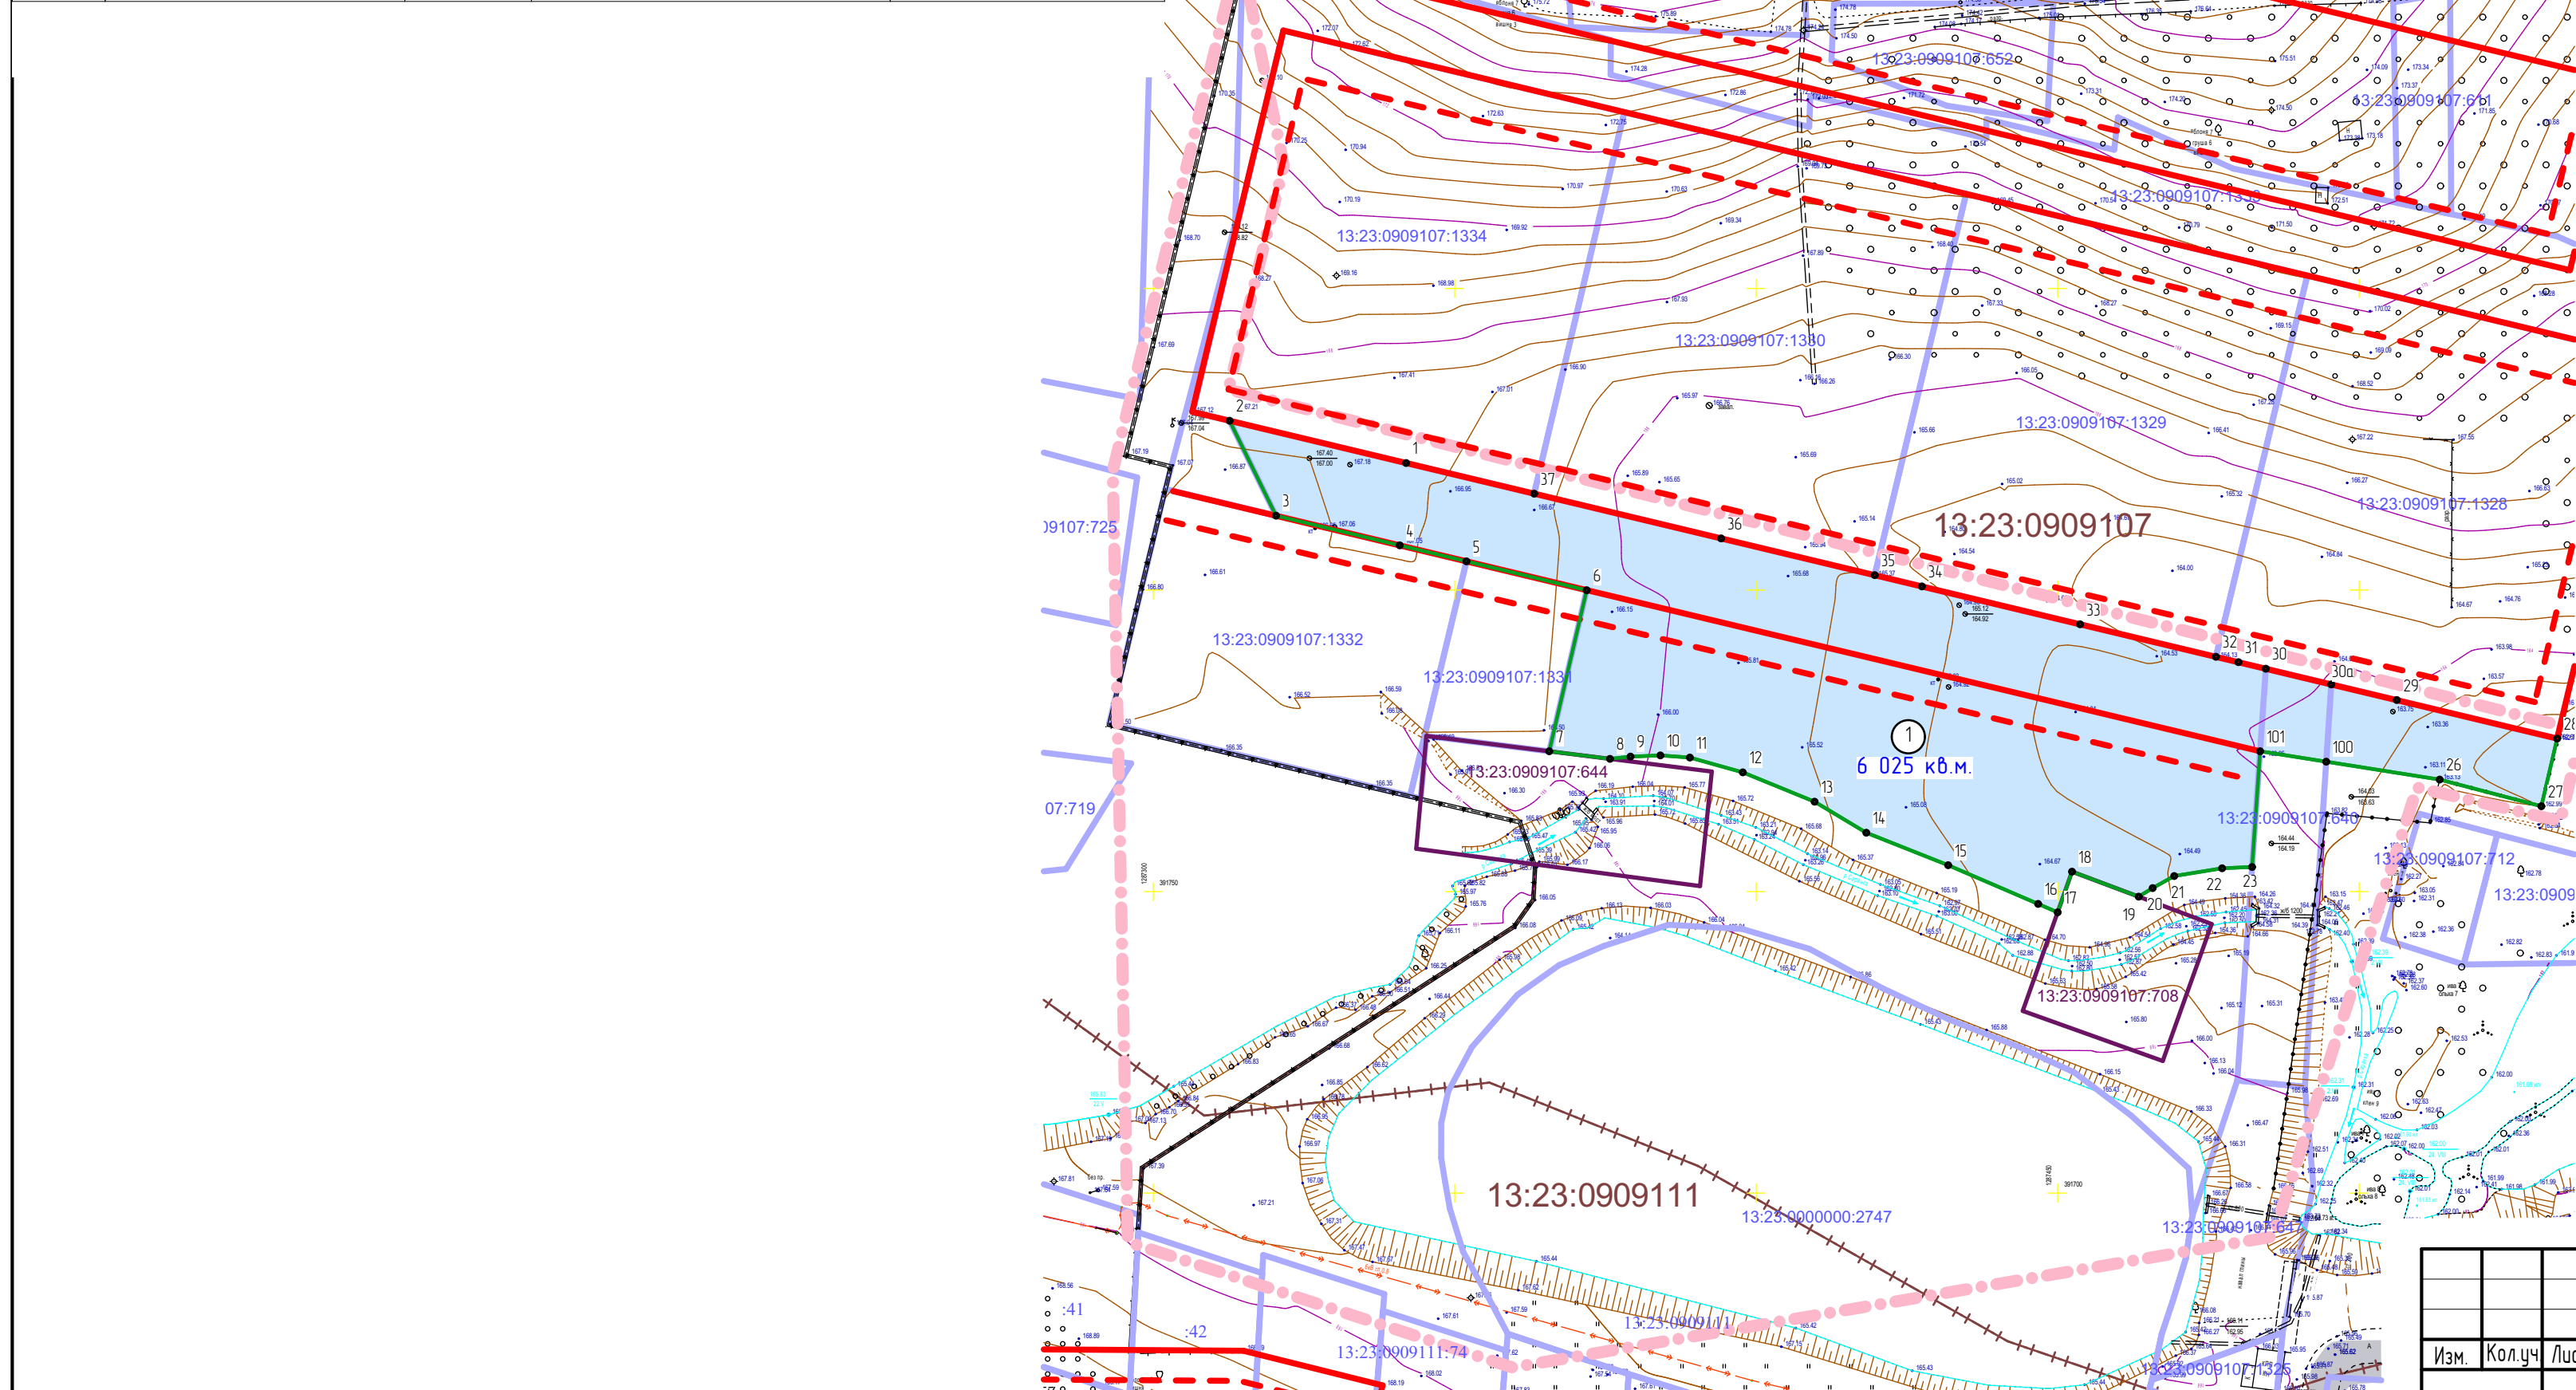

Условные обозначения:	
	Границы:
	- граница проектируемой территории
	- красные линии, утвержденные в составе проекта планировки территории
	- линии регулирования застройки
	- граница образуемых земельных участков
	- граница землепользований зарегистрированных в государственном кадастре недвижимости
	- граница кадастрового квартала
	- граница изменяемых земельных участков
	Существующие территории:
	- улично-дорожная сеть
	Проектируемые территории:
	- территория образуемых земельных участков
	- территория образуемых земельных участков общего пользования
	- угловые точки образуемых земельных участков
	- номер образуемого земельного участка
2 603 кв.м.	- фактическая площадь земельного участка
:33	- кадастровый номер земельного участка
...3:1003057	- номер кадастрового квартала

Характеристика земельных участков зарегистрированных в государственном кадастре недвижимости						
Кадастровый номер (исходного участка)	Местоположение (адрес)	Вид разрешенного использования	Площадь участка, кв.м.	Вид права	Практический владелец	Категория земель
13:23:0909107:708	Республика Мордовия, г. Саранск, с/п "Зеленая роща-1"	Для садоводства	600	Собственность	Розашков Сергей Александрович	Земли населенных пунктов
13:23:0909107:640	Республика Мордовия, г. Саранск, с/п "Зеленая роща-1"	Для садоводства	753	Собственность	Филлипов Алексей Викторович	Земли населенных пунктов

Изм.	Кол.уч	Лист	№ док	Подпись	Дата
Н. контр	Ланкина Ю.А.				
Инженер	Кисляков П.А.				

12/2018-ПМ				ГП		
ВНЕСЕНИЕ ИЗМЕНЕНИЙ В ДОКУМЕНТАЦИЮ ПО ПЛАНИРОВКЕ ТЕРРИТОРИИ, расположенной по ул. 1-я Набережная (в районе станции юнатов) г. Саранска, в части изменения планировки (проект межевания территории) садового товарищества «Зеленая роща-1» г. Саранска						
Основная часть проекта межевания территории				стадия	лист	листов
				РП	ПМ -3	3
Чертеж межевания территории (2 этап)				ООО "Региональный научно-исследовательский информационный центр"		
М 1: 1 000						