



Профиль 1-1

ул. Васенко
Магистральная улица районного значения
транспортно-пешеходная М 1 : 200

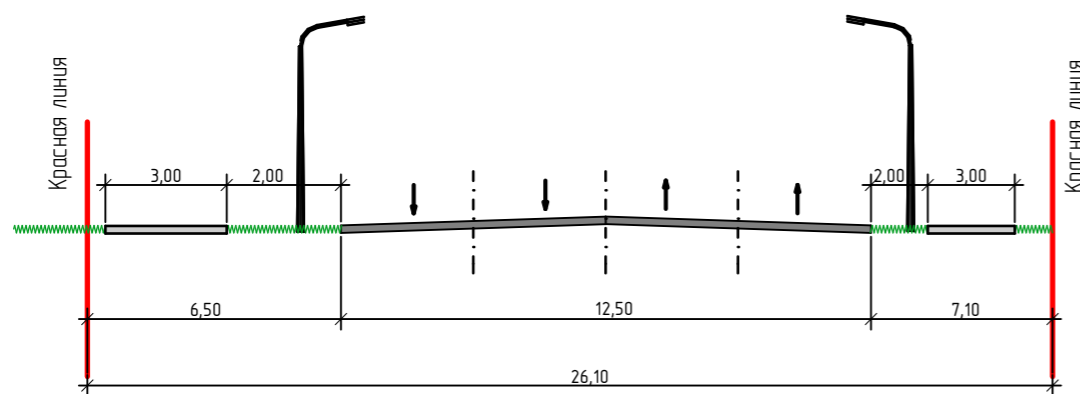

Профиль 2-2

Проезд
М 1 : 200

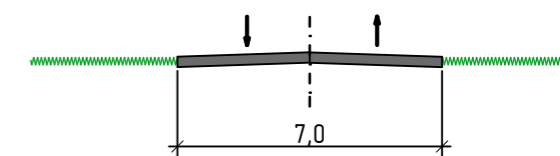

Условные обозначения:

	- граница территории, в отношении которой осуществляется подготовка проекта планировки
	- существующие красные линии
	- граница зоны планируемого размещения объектов капитального строительства местного значения
Существующие территории:	
	- существующее асфальтовое покрытие
Существующие объекты:	
	- существующие нежилые здания
	- существующие здания общественно-деловой застройки
Проектируемые элементы благоустройства:	
	- проектируемые парковки
	- проектируемый тротуар
	- направление движения автотранспорта

						30/ 2018-ПП			ГП		
Изм.	Кол.уч.	Лист	N док.	Подпись	Дата	<small>ВНЕСЕНИЕ ИЗМЕНЕНИЙ В ДОКУМЕНТАЦИЮ ПО ПЛАНИРОВКЕ ТЕРРИТОРИИ, озаглавленной ул. Пролетарская, ул. Васенко, ул. Титова (в районе промышленной зоны) г. Саранск, филиал проект межевания, в части изменения планировки территории (проект планировки территории, проект межевания территории земельного участка с кадастровым номером 13.23.1004.127.556)</small> <small>ВНЕСЕНИЕ ИЗМЕНЕНИЙ В ДОКУМЕНТАЦИЮ ПО ПЛАНИРОВКЕ ТЕРРИТОРИИ, озаглавленной ул. Пролетарская, ул. Васенко, ул. Титова (в районе промышленной зоны) г. Саранск, филиал проект межевания, в части изменения планировки территории (проект планировки территории, проект межевания территории земельного участка с кадастровым номером 13.23.1004.127.557)</small>					
N контр.		Ланкина Ю.А.				Материалы по обоснованию проекта планировки территории			стадия	лист	листов
Инженер		Асташов М.А.							РП	ПП-5	7
Схема организации движения транспорта и пешеходов М 1 : 1 000									ООО "Региональный научно-исследовательский центр"		