


| Характеристики образцуемых земельных участков                     |   |                                   |   |   |
|---|---|-----------------------------------|---|---|
| Условный номер земельного участка по проекту межевания территории | Наименование вида разрешенного использования земельного участка | Площадь земельного участка, кв.м. | Возможный способ образования земельного участка | Площадь зоны действия публичного сервитута / площадь образуемой части земельного участка, кв.м. |
| 1   | Магазины  | 149                               | Образование при перераспределении               | -   |

| Ведомость земельных участков, зарегистрированных в едином государственном реестре недвижимости |  |                       |   |   |   |                          |   |
|--|--|-----------------------|---|---|---|--------------------------|---|
| № п/п  | Кадастровый номер объекта недвижимости | Вид права             | Правообладатель                               | Адрес   | Площадь исходного участка, м <sup>2</sup> | Категория земель         | Вид разрешенного использования                    |
| 1  | 13:23:1104:092:6210                    | -                     | Собственники помещений в многоквартирном доме | Республика Мордовия, г. Саранск   | 3337 +/- 20                               | Земли населённых пунктов | Многоэтажная жилая застройка (высотная застройка) |
| 2  | 13:23:1104:092:567                     | Долевая собственность | Собственники помещений в многоквартирном доме | Республика Мордовия, г. Саранск, ул. Сушинского, дом 4, корпус 1  | 1526 +/- 14                               | Земли населённых пунктов | для размещения многоквартирного дома              |
| 3  | 13:23:1104:092:78                      | Собственность         | Баринов В. А.                                 | Местоположение установлено относительно ориентира, расположенного в границах участка.<br>Почтовый адрес ориентира: Республика Мордовия, г. Саранск, ул. Сушинского (у дома № 4, корп.1) | 103 +/- 4                                 | Земли населённых пунктов | Для размещения торгового павильона                |

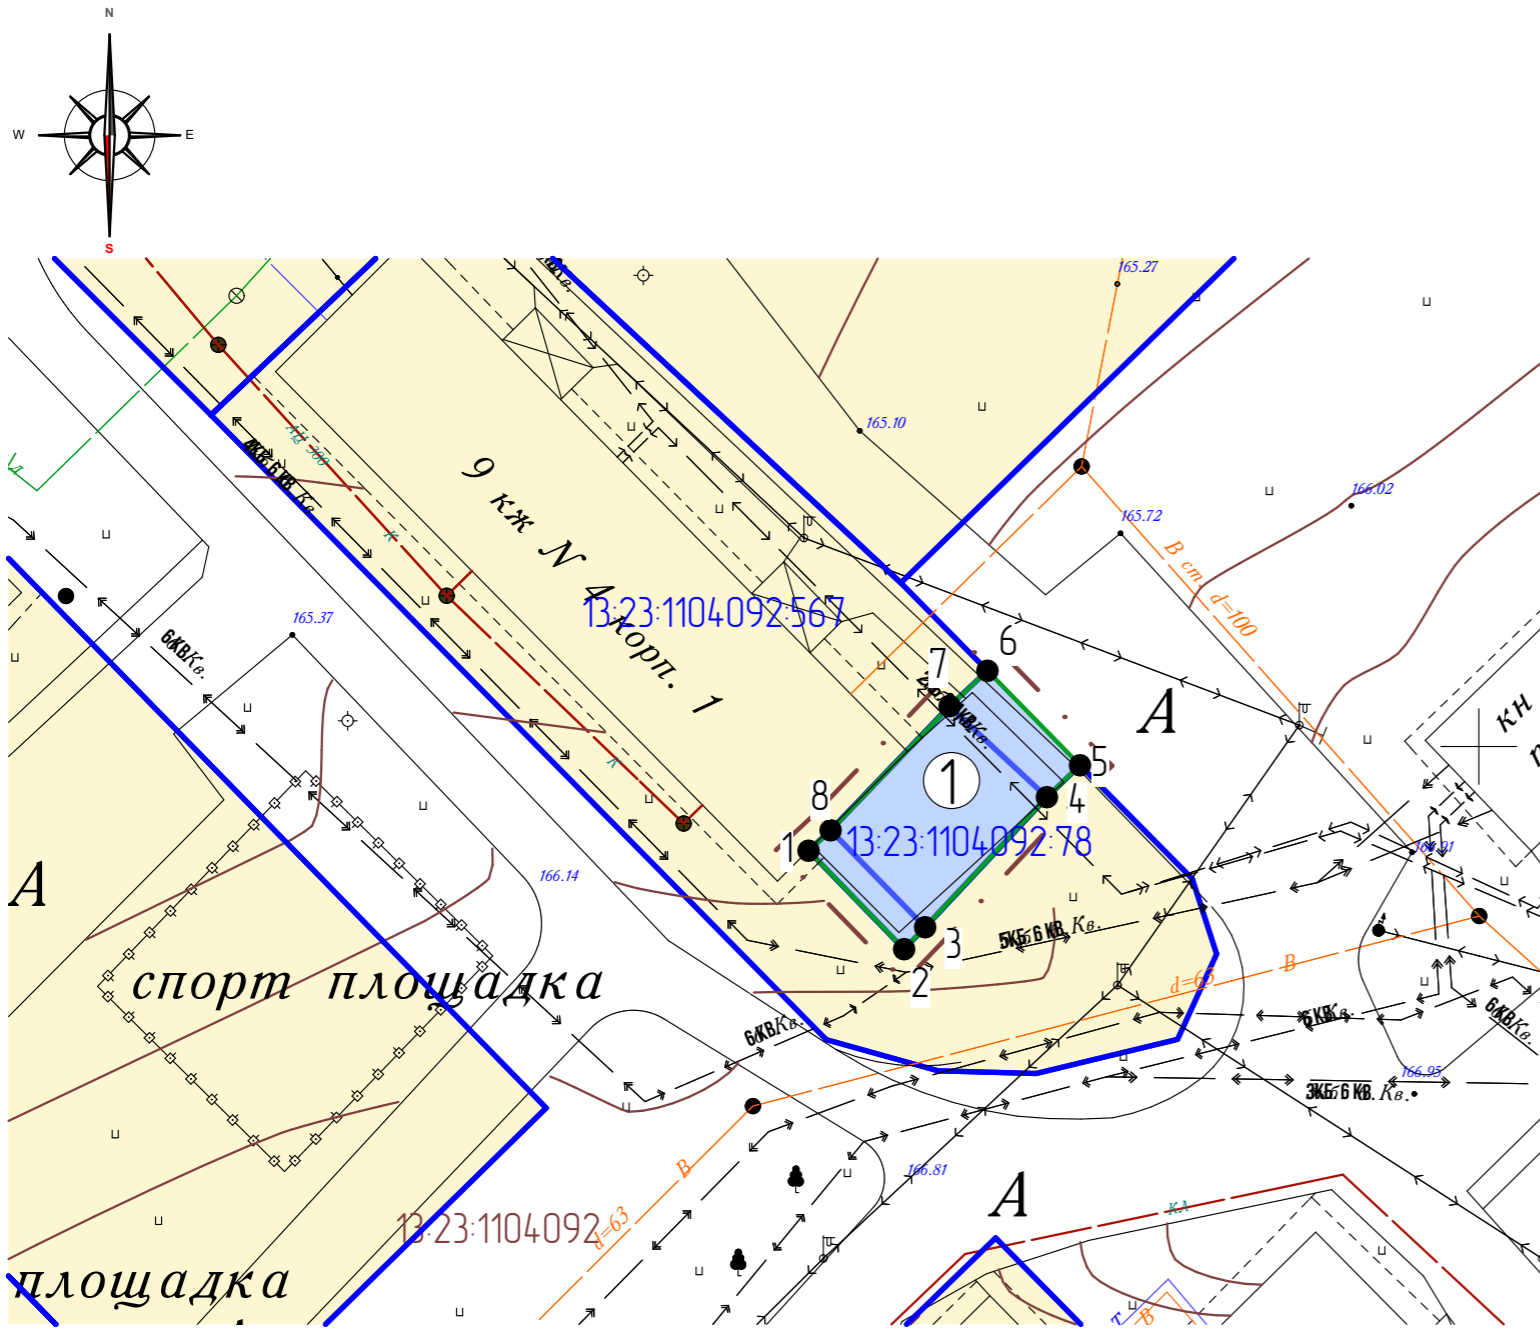

| Условные обозначения: |  |
|-----------------------|--|
|                       | - граница территории, в отношении которой осуществляется подготовка проекта планировки         |
|                       | - граница земельных участков, зарегистрированных в едином государственном реестре недвижимости |
| 13:23:0910238:7       | - кадастровый номер земельного участка   |
| 13:23:0910238         | - номер кадастрового квартала  |
|                       | Существующие территории  |
|                       | - территория земельных участков зарегистрированных в государственном кадастре недвижимости     |
|                       | Проектируемые территории   |
|                       | - территория образцуемых земельных участков  |
|                       | -угловые точки образцуемых земельных участков  |

|         |         |              |        |         |      |  |   |      |        |
|---------|---------|--------------|--------|---------|------|--|---|------|--------|
|         |         |              |        |         |      | Шифр: 29/ 2018-ПП  |   |      |        |
|         |         |              |        |         |      | <small>ВНЕСЕНИЕ ИЗМЕНЕНИЙ В ДОКУМЕНТАЦИЮ ПО ПЛАНИРОВКЕ ТЕРРИТОРИИ ограниченной улицы Косарева, Сушинского и Северо-восточным шоссе г.Саранска, включая проект межевания, в части изменения планировки территории (проект планировки, проект межевания) земельного участка, расположенного по адресу г.Саранск, ул.Сушинского, 4 корпус 1</small> |   |      |        |
| Изм.    | Кол.уч. | Лист         | № док. | Подпись | Дата | Основная часть проекта межевания территории  | стадия  | лист | листов |
|         |         |              |        |         |      |  | РП  | ПМ-1 | 3      |
| Инженер |         | Смирнов И.В. |        |         |      | Чертеж межевания территории. М 1500  | ООО "Региональный научно-исследовательский центр" |      |        |