


Условные обозначения:	
	- граница территории, в отношении которой осуществляется подготовка проекта планировки
<b>Существующие территории:</b>	
	- существующее асфальтовое покрытие
<b>Существующие объекты:</b>	
	- существующие жилые здания
	- существующие здания общественно-деловой застройки
	- существующие нежилые здания
<b>Охранные зоны инженерных коммуникаций</b>	
	- охранная зона канализации
	- охранная зона ЛЭП
	- охранная зона водопровода
	- охранная зона газопровода
	- охранная зона теплосетей

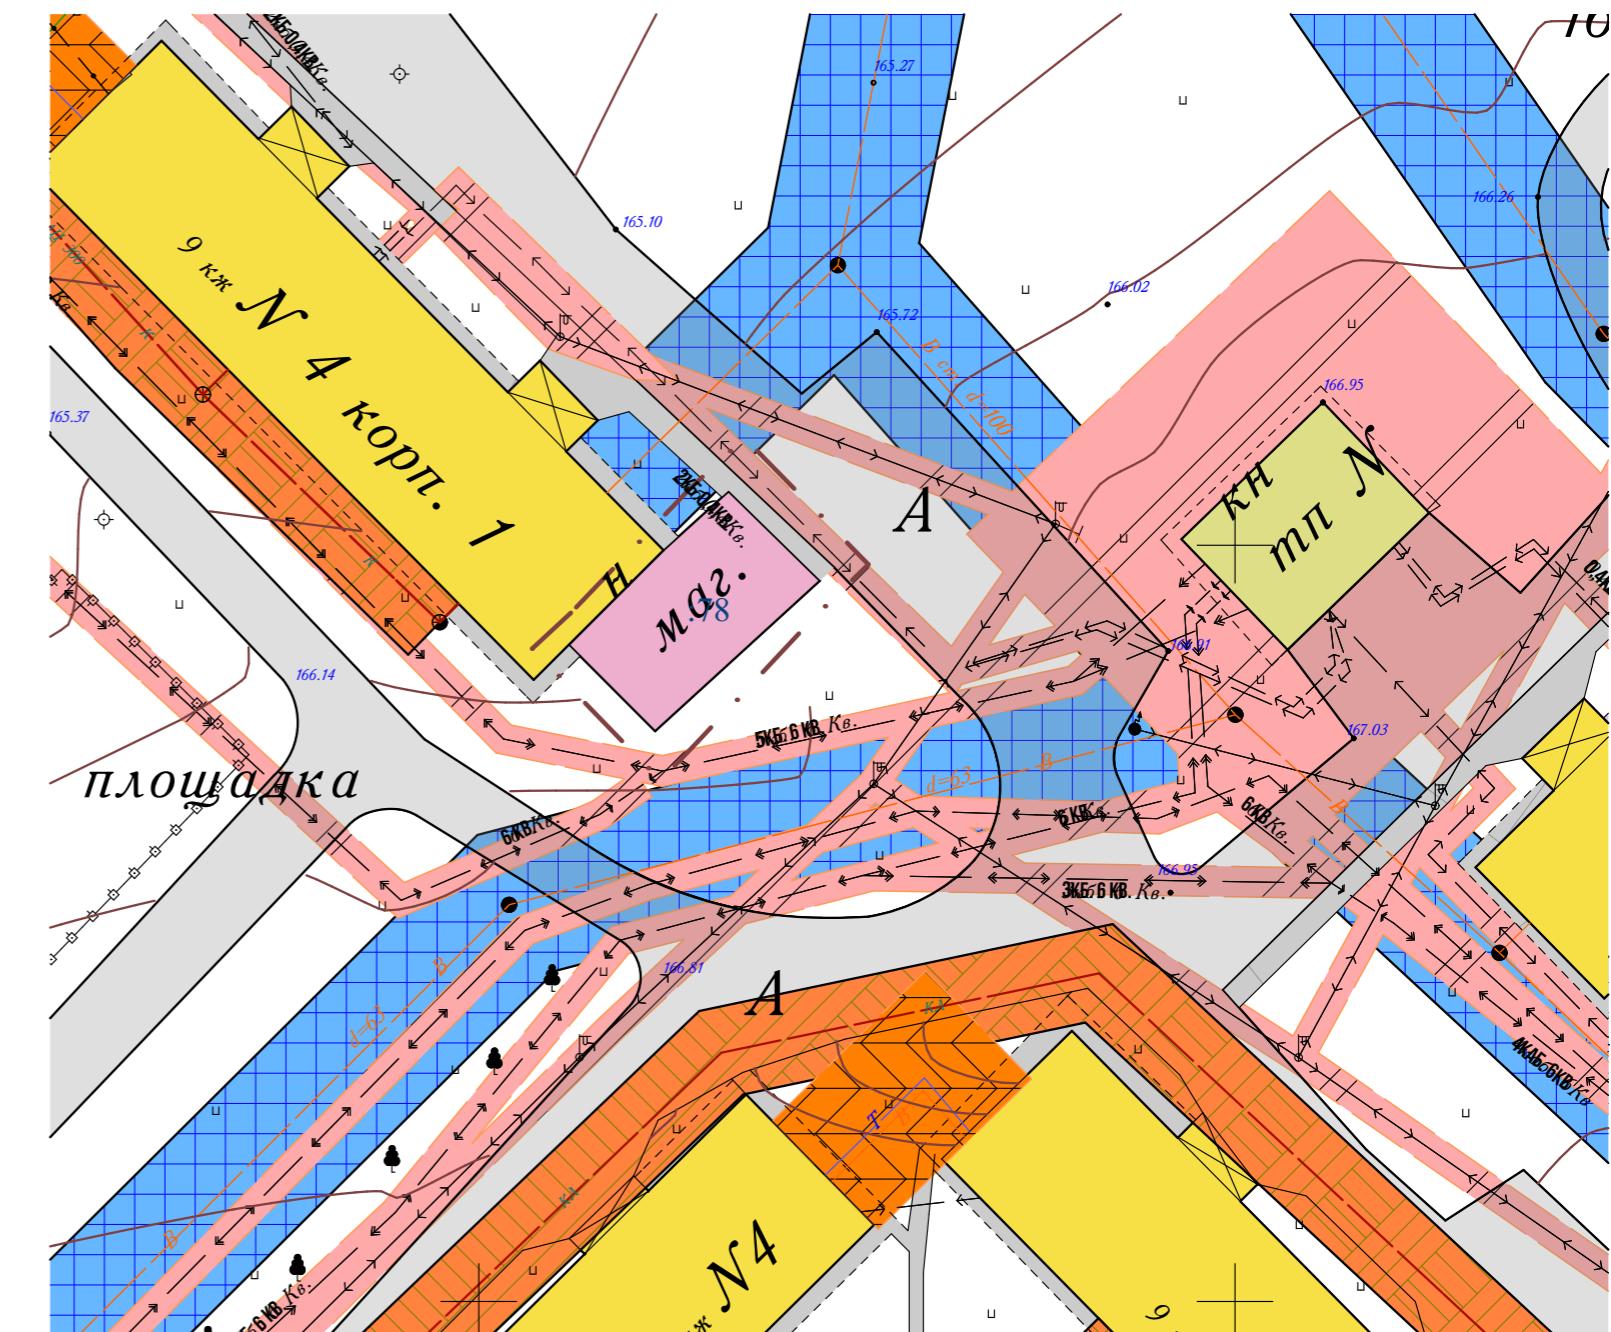

Изм.	Колич.	Лист	Н. док.	Подпись	Дата	Шифр: 29/ 2018-ПП		
						Внесение изменений в документацию по планировке территории ограниченной улицами Косарева, Сущинского и Северо-восточным шоссе г.Саранска, бывший проект межевания в части изменения планировки территории. Проект планировки, проект межевания земельного участка, расположенного по адресу: г.Саранск, ул.Сущинского, 4, корпус 1		
Инженер	Смирнов И.В.					Материалы по обоснованию проекта межевания территории		
Н. контр	Лонкина Ю.А.					стадия	лист	листов
						РП	ПМ-3	3
						Чертеж границ зон с особыми условиями использования территории. М 1:500		
						ООО "Региональный научно-исследовательский центр"		