


Ведомость земельных участков, зарегистрированных в едином государственном реестре недвижимости

№ п/п	Кадастровый номер объекта недвижимости	Вид права	Правообладатель	Адрес	Площадь исходного участка, м²	Категория земель	Вид разрешенного использования
1	13:23:0904218:601	Долевая собственность	Костин Александр Михайлович	установлено относительно ориентира, расположенного в границах участка. Почтовый адрес ориентира: Республика Мордовия, г. Саранск, ул. Саранская, д. 60	865 +/- 10	Земли населенных пунктов	Обеспечение научной деятельности

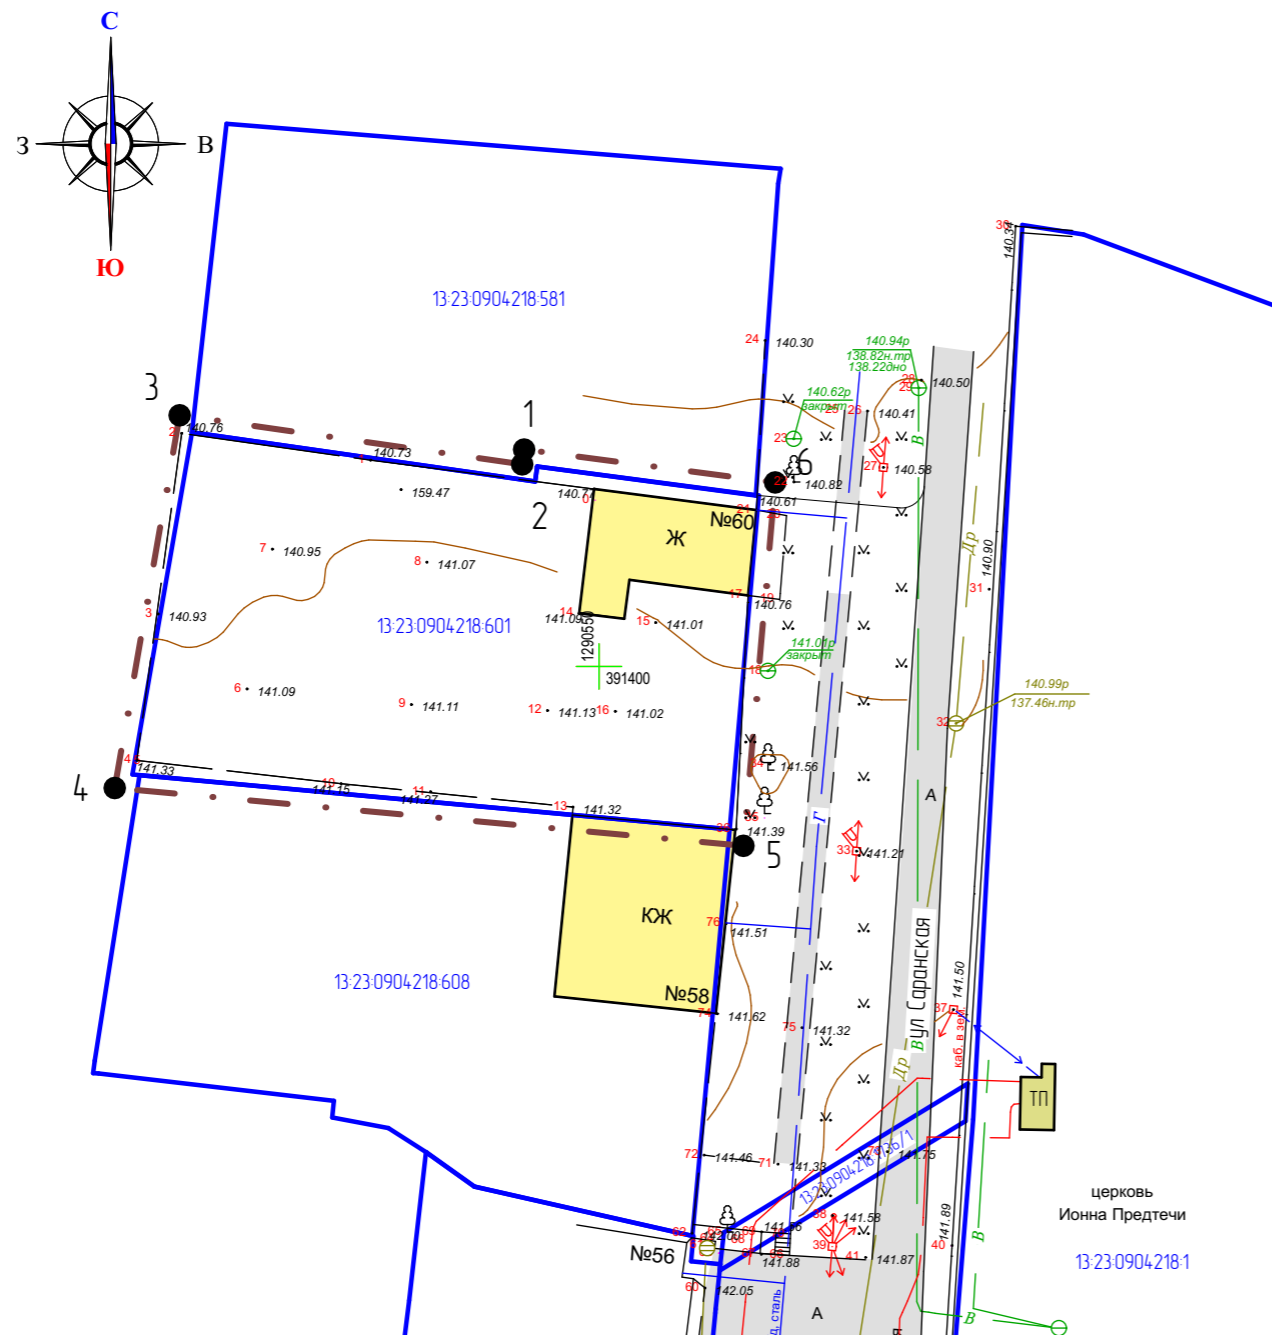

Условные обозначения:

Границы:	
	- граница территории, в отношении которой осуществляется подготовка проекта планировки
	- граница земельных участков зарегистрированных в едином государственном реестре недвижимости
13:23:0904218:581	- кадастровый номер земельного участка
Существующие территории:	
	- улично-дорожная сеть
Существующие объекты:	
	- существующие нежилые здания и сооружения
	- существующие жилые здания
	3 - поворотные точки границ проектируемой территории

Ведомость координат поворотных точек границ проектируемой территории

№ точки	Координата X	Координата Y
1	391413.22	1290545.91
2	391412.23	1290545.78
3	391415.48	1290523.09
4	391392.86	1290519.15
5	391389.23	1290558.64
6	391411.30	1290560.57

37/2018

Изм.	Кол.уч.	Лист	N док.	Подпись	Дата	ВНЕСЕНИЕ ИЗМЕНЕНИЙ в документацию по планировке территории, ограниченной улицами Старолосадская, А. Невского, Маринина, Мичурина, Николаева, р. Саранка г. Саранска, включая проект межевания, в части изменения планировки территории земельного участка с кадастровым номером 13:23:0904218:601, расположенного по адресу: г. Саранск, ул. Саранская, 60			
ГИП	Асташов М.А.					Материалы по обоснованию проекта планировки территории	стадия	лист	листов
Инженер	Смирнов И.В.						РП	ПП-4	8
Н. контр	Ланкина Ю.А.					Схема, отображающая местоположение существующих объектов капитального строительства, в том числе линейных объектов. М 1:500	ООО "Региональный научно-исследовательский информационный центр"		