


Условные обозначения:	
Границы:	
	- граница территории, в отношении которой осуществляется подготовка проекта планировки
	- граница зоны планируемого размещения объектов капитального строительства местного значения
	- существующие красные линии
Существующие территории:	
	- улично-дорожная сеть
Проектируемые территории:	
	- проектируемое асфальтовое покрытие
	- проектируемые парковки
Существующие объекты:	
	- существующие нежилые здания и сооружения
	- существующие жилые здания
	- здания и сооружения подлежащие сносу
Проектируемые объекты:	
	- проектируемое общественное здание

1-1

Улица Саранская
Улица в жилой застройке

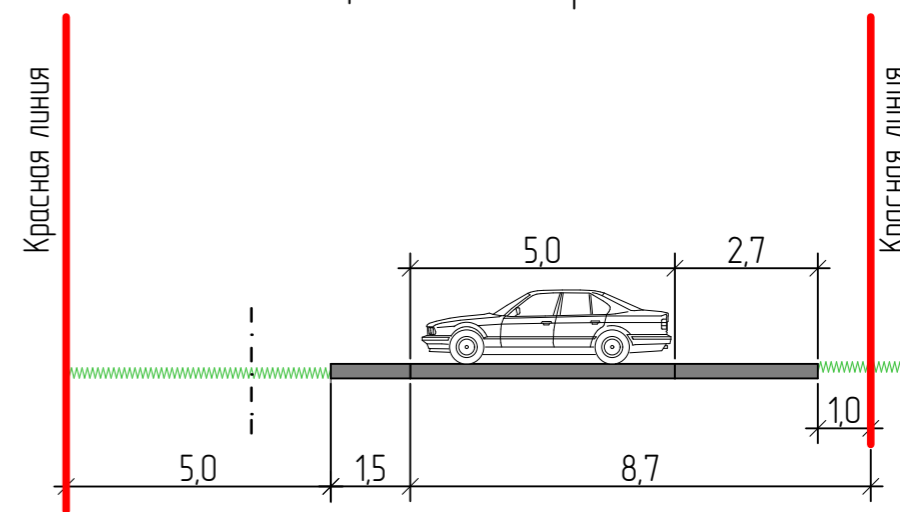

						37/2018			
Изм.	Кол.уч	Лист	N док	Подпись	Дата	ВНЕСЕНИЕ ИЗМЕНЕНИЙ в документацию по планировке территории, ограниченной улицами Старопосадская, А. Невского, Маринина, Мичурина, Николаева, р. Саранка г. Саранск, включая проект межевания, в части изменения планировки территории земельного участка с кадастровым номером 13-23-09/04-218-601, расположенного по адресу: г. Саранск, ул. Саранская, 60			
ГИП	Асташов М.А.					Материалы по обоснованию проекта планировки территории	стадия	лист	листов
Инженер	Смирнов И.В.						РП	ПП-6	8
Н. контр	Ланкина Ю.А.					Схема организации улично-дорожной сети, которая включает схему движения транспорта. М 1:500	ООО "Региональный научно-исследовательский информационный центр"		