


Ведомость земельных участков в отношении которых осуществлен государственный кадастровый учет						
Кадастровый номер	Местоположение (адрес)	Вид разрешенного использования	Площадь исходного участка, кв.м.	Вид права	Правообладатель	Категория земель
13:23:0906084:17	Республика Мордовия, г. Саранск, проспект Ленина, дом 95 "а"	Для размещения здания гаража	1668	Собственность	Федоров Владимир Иванович	Земли населённых пунктов
13:23:0906084:18	Республика Мордовия, г. Саранск, проспект Ленина, дом 95 "а"	Для размещения здания гаража	1668	Долевая собственность	Смирнов Михаил Васильевич /Лашманов Александр Яковлевич	Земли населённых пунктов
13:23:0906084:61	Республика Мордовия, г. Саранск, пр. Ленина, дом 97	для размещения баз и складов (прирельсовый склад)	13635	Постоянное (бессрочное) пользование	ТКУ "Управление капитального строительства Республики Мордовия"	Земли населённых пунктов
13:23:0906084:65	Республика Мордовия, г. Саранск, в районе пр-та Ленина, 95 А	Объекты придорожного сервиса	200	Собственность	Лашманов Александр Яковлевич	Земли населённых пунктов
13:23:0906084:80	Республика Мордовия, г. Саранск	для размещения объектов транспортного пропускного пункта	407	Постоянное (бессрочное) пользование	КУ г. Саранск "ДКХИБ"	Земли населённых пунктов

Характеристика образуемых земельных участков					
Условный номер ЗУ по ПМТ	Наименование вида разрешенного использования земельного участка	Площадь земельного участка, кв.м.	Возможный способ образования земельного участка	Площадь образуемой части земельного участка кв.м.	Примечание
1	Объекты придорожного сервиса	460	Образование при перераспределении	58	-

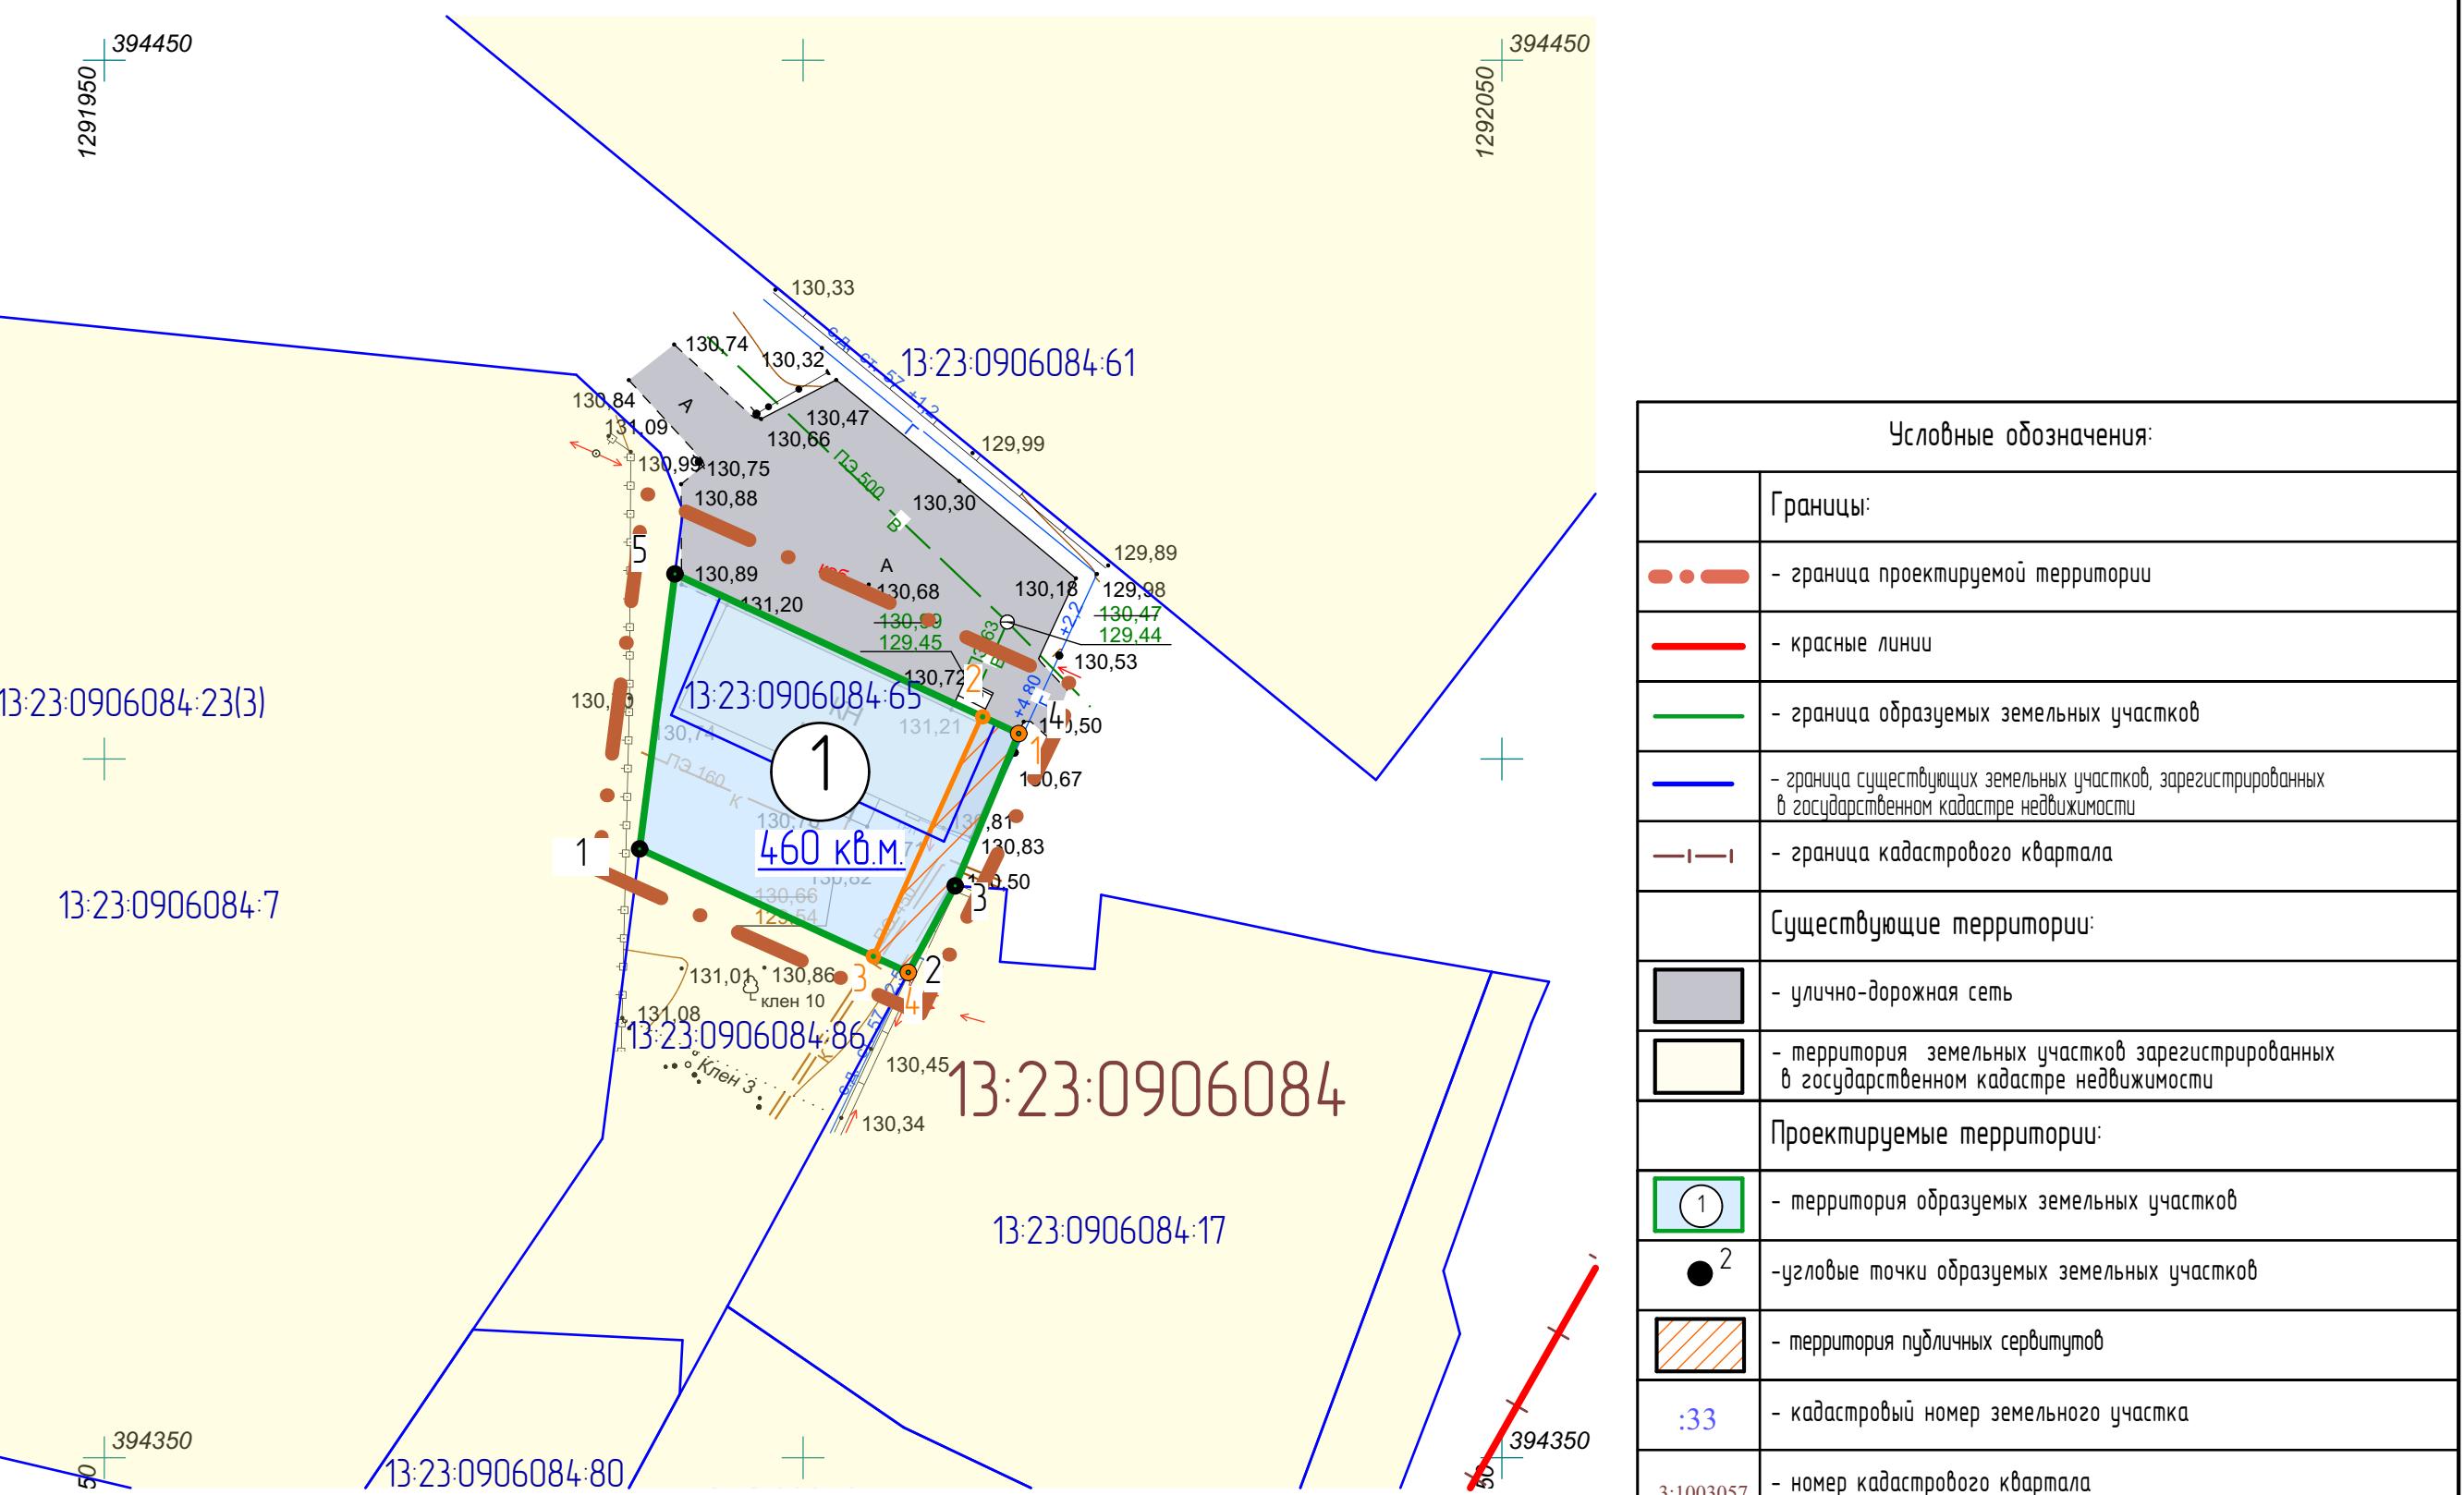

Изм.	Кол.уч	Лист	N док	Подпись	Дата
Н. контр	Ланкина Ю.А.				
Инженер	Кисляков П.А.				
Основная часть проекта межевания территории					стадия
					лист
					листов
РП ПМ-2 3					
Чертёж межевания территории					000 "Региональный Научно Исследовательский Центр"
M 1:500					

50/2018-ПМ ГП

ВНЕЧЕНИЕ ИЗМЕНЕНИЙ В ДОКУМЕНТАЦИИ ПО ПЛАНИРОВКЕ ТЕРРИТОРИИ, ограниченной Северо-восточным шоссе, железной дорогой, Привокзальной площадью, пр. Ленина, Александровским шоссе (в районе промышленной зоны г. Саранска, включая проект межевания, в части изменения планировки территории (проект межевания территории) земельного участка с кадастровым номером 13:23:0906084:65