


Вариант 1, этап 2

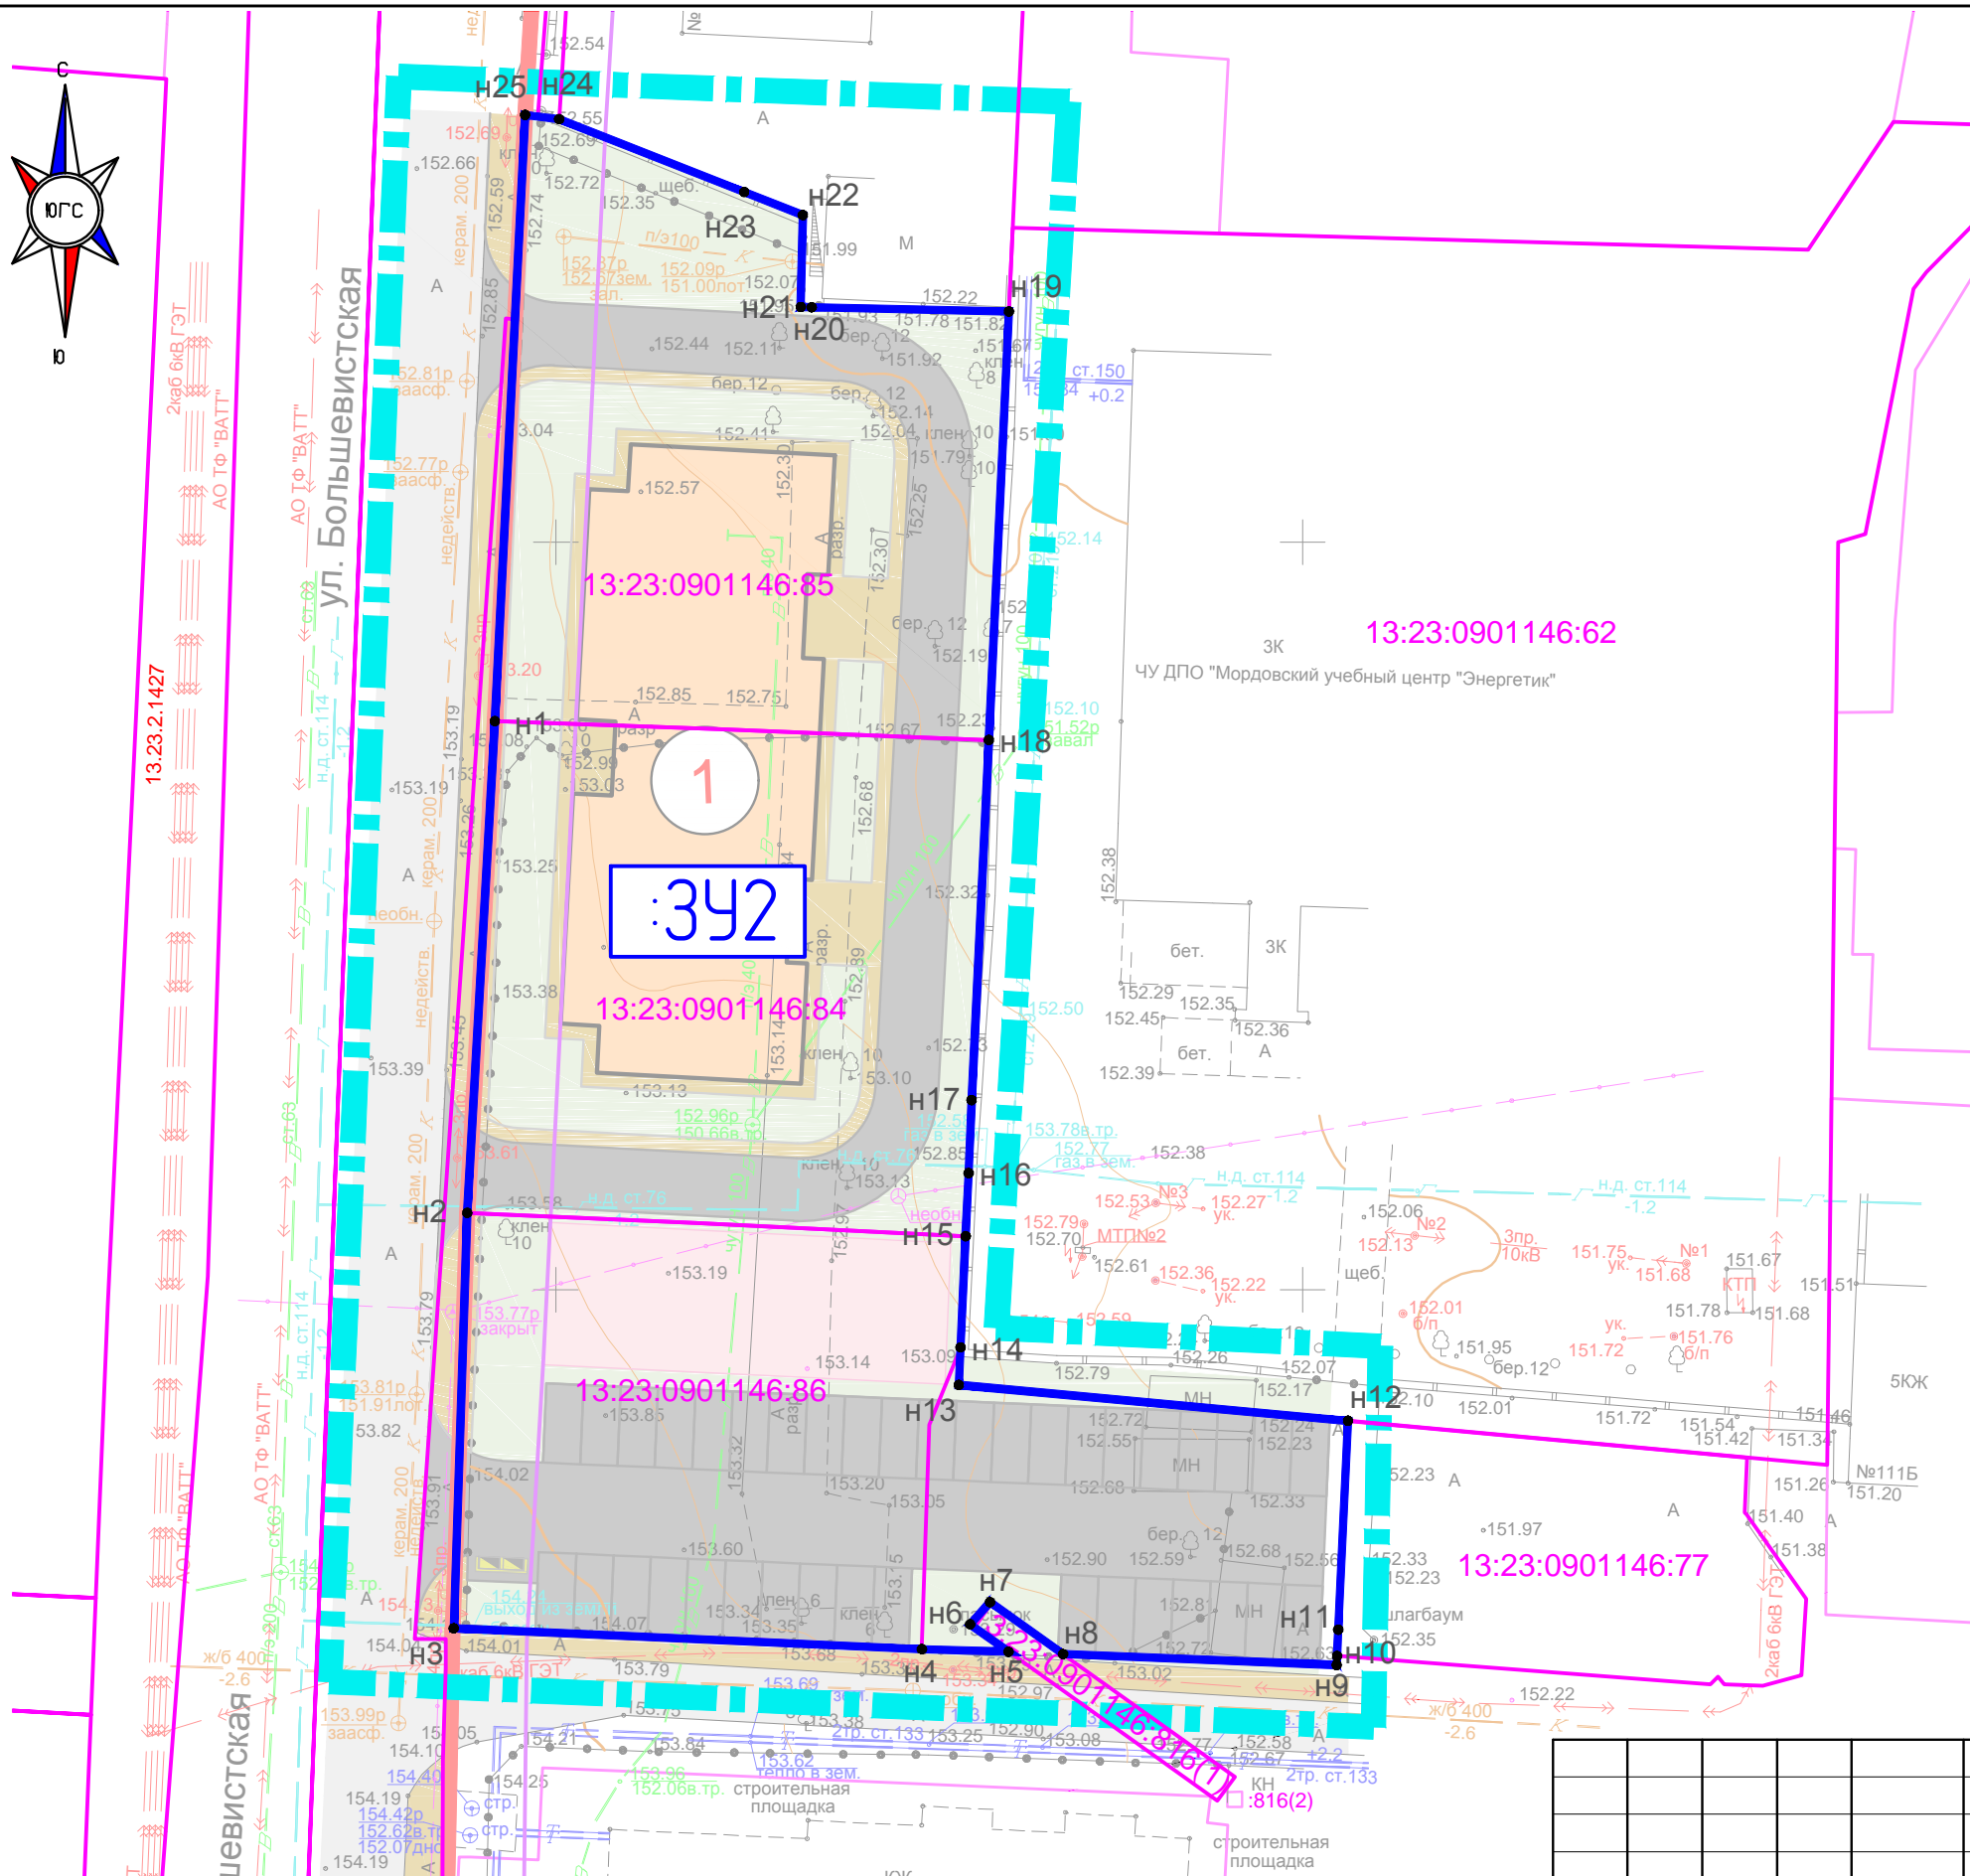

Условные обозначения

- — красные линии (граница элемента планировочной структуры)
- — граница разработки
- — линия регулирования застройки
- — граница землепользований зарегистрированных в ЕГРН
- — граница образуемого земельного участка
- :341 — номер образуемого земельного участка
- н8 — номер поворотной точки координат

Характеристика образуемых земельных участков

Условный номер образуемого земельного участка	Вид разрешенного использования	Площадь образуемого земельного участка, кв.м.
:342	Многоэтажная жилая застройка (высотная застройка)	3579

28/2018

Документация по внесению изменений в документацию по планировке территории, ограниченной проспектом Ленина и улицами Васенко, Пролетарская, Строительная г. Саранска, включая проект межевания, в части изменения планировки территории (проект планировки территории, проект межевания территории), ограниченной улицами Большевикская, Васенко, проспектом Ленина и территорией ПАО "МРСК Волги" - "Мордовэнерго" г. Саранска

Изм.	Кол.уч.	Лист	№ док.	Подпись	Дата
Разработал	Чендырев				
ГИП	Каханов				

Основная часть
проекта межевания территории
Чертеж межевания территории
(Первый вариант, второй этап). М 1:500

стадия	лист	листок
П	ПМ-1-2	

ООО "ПРОЕКТ-СИТИ"

Взам. инв. N	
Подп. и дата	
Инв. N подл.	