


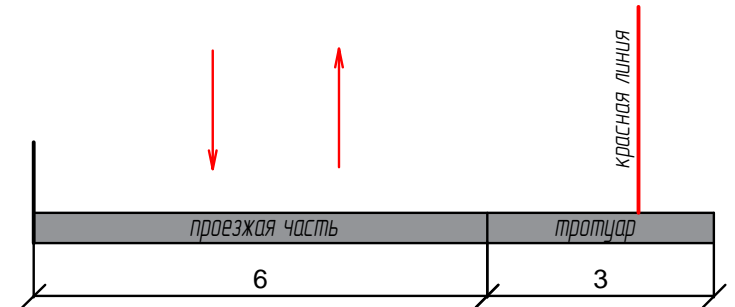


1-1
ул. Большевицкая




Условные обозначения

- красные линии (граница элемента планировочной структуры)
- граница разработки
- линия отступа от красных линий
- проектируемые жилые дома
- проектируемые проезды
- проектируемые пешеходные тротуары
- зона игровых, спортивных площадок и отдыха взрослого населения
- озеленение
- направление движения автотранспорта
- пешеходные связи

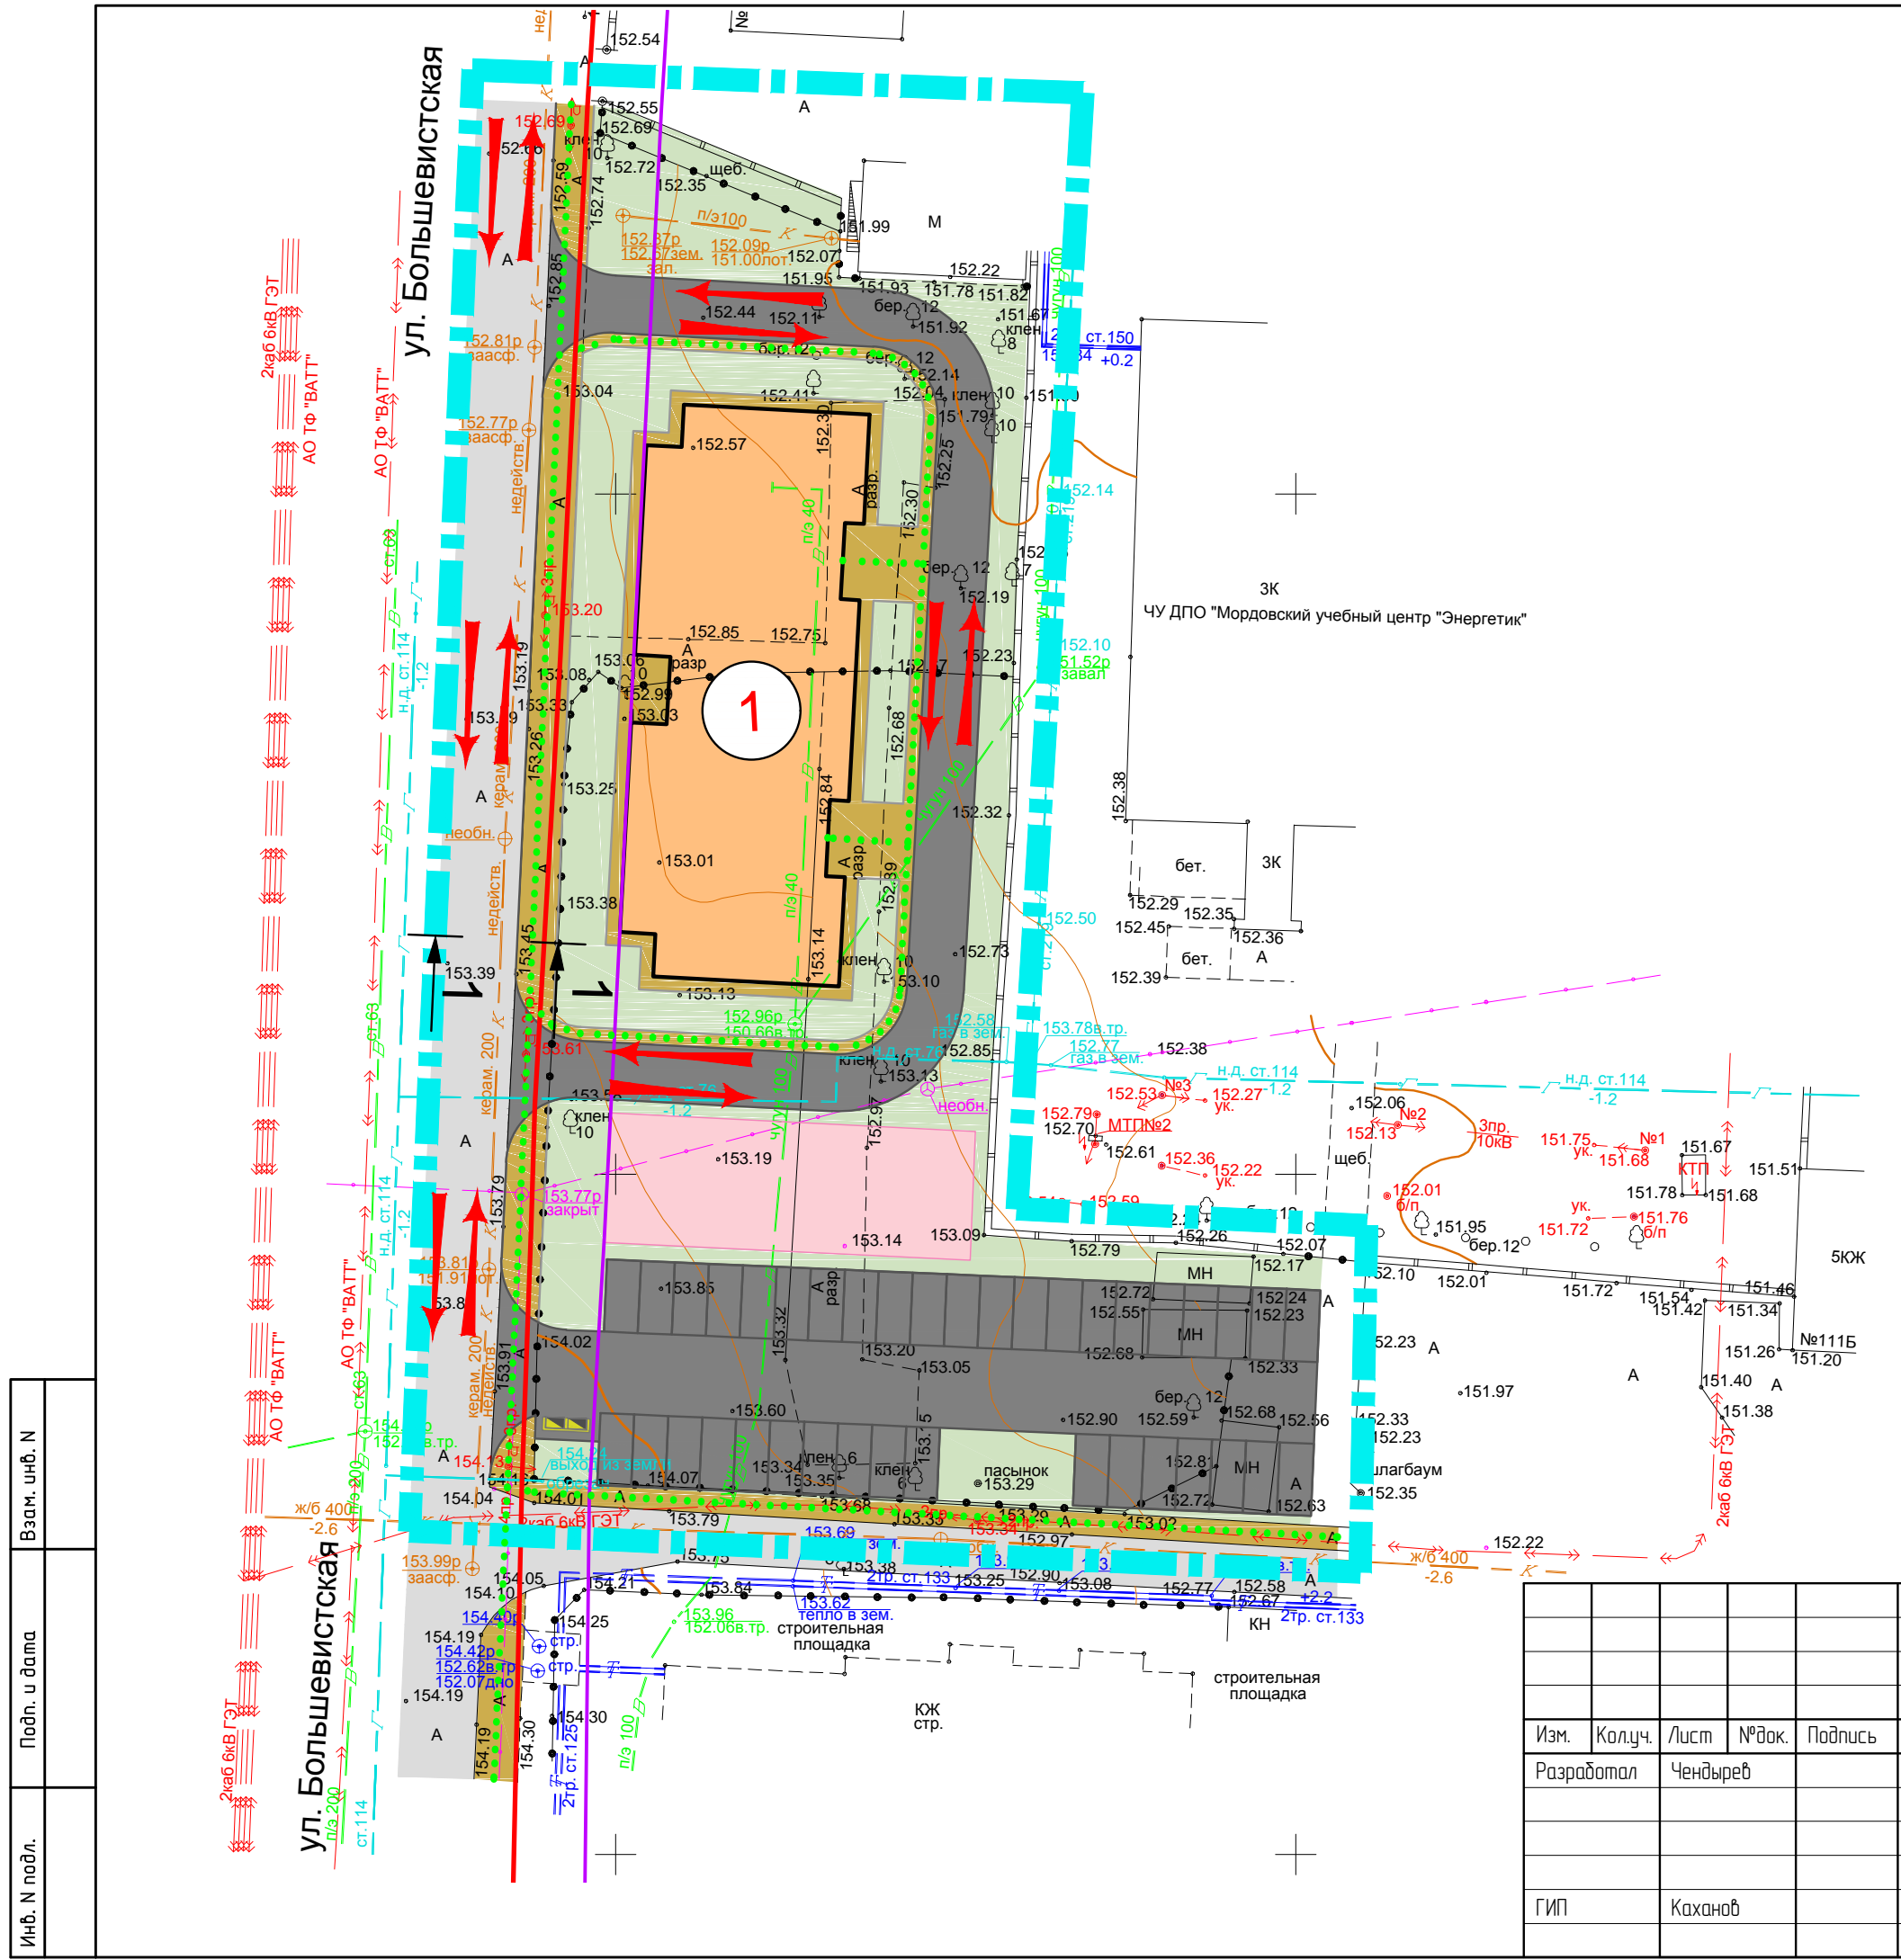

И/в. N подл.	Взам. инв. N

Изм.	Кол.уч.	Лист	№ док.	Подпись	Дата
Разработал	Чендыреф				
ГИП	Каханов				

28/2018		
Документация по внесению изменений в документацию по планировке территории, ограниченной проспектом Ленина и улицами Васенко, Пролетарская, Строительная г. Саранска, включая проект межевания, в части изменения планировки территории (проект планировки территории, проект межевания территории), ограниченной улицами Большевицкая, Васенко, проспектом Ленина и территорией ПАО "МРСК Волги" - "Мордовэнерго" г. Саранска		
Материалы по обоснованию проекта планировки территории		
стадия	лист	листов
П	ПП-5	
Схема организации движения транспорта и пешеходов. М 1:500		
 ООО "ПРОЕКТ-СИТИ"		