



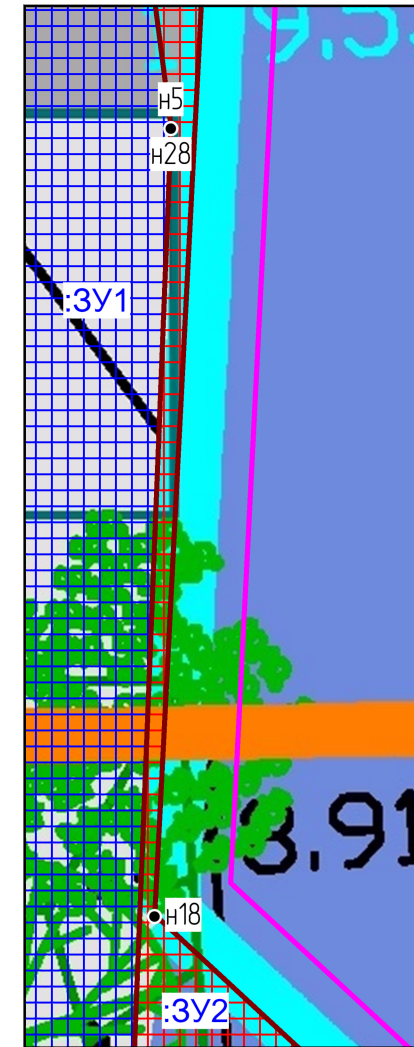



Выноска 1

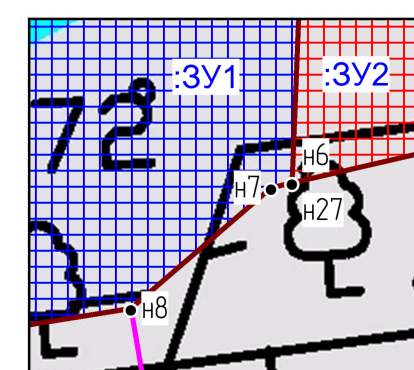

Выноска 1



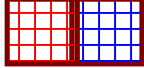Условные обозначения

-  - границы образуемых земельных участков
- :3У1** - номер земельного участка
-  - границы земельных участков по сведениям ЕГРН
-  - красная линия
-  - линия отступа

ИМВН ПОДЛ  
ПОДПИСЬ И ДАТА  
ВЗАМ ИМВН

					241/18				
					Внесение изменений в документацию по планировке территории, ограниченной проспектом 70 лет Октября, ул. Уйтумского, ул. Циолковского, пер. Иркутский, ул. Волгоградская, ул. Косарева г. Саранска, включая проект межевания, в части изменения планировки территории (проект межевания территории) земельных участков с кадастровым номером 13:23:1101204:93 и с кадастровым номером 13:23:1101204:258				
Изм.	Кол.уч.	Лист	№ док.	Подпись	Дата	<b>Основная часть проекта межевания территории</b>	стадия	лист	листов
Зам.дир.		Сапунов					П	ПМ-3	
Разраб.		Вакулич							
					Чертеж межевания территории. М 1:500		ООО "Кадастровый центр"		
					формат А3				