
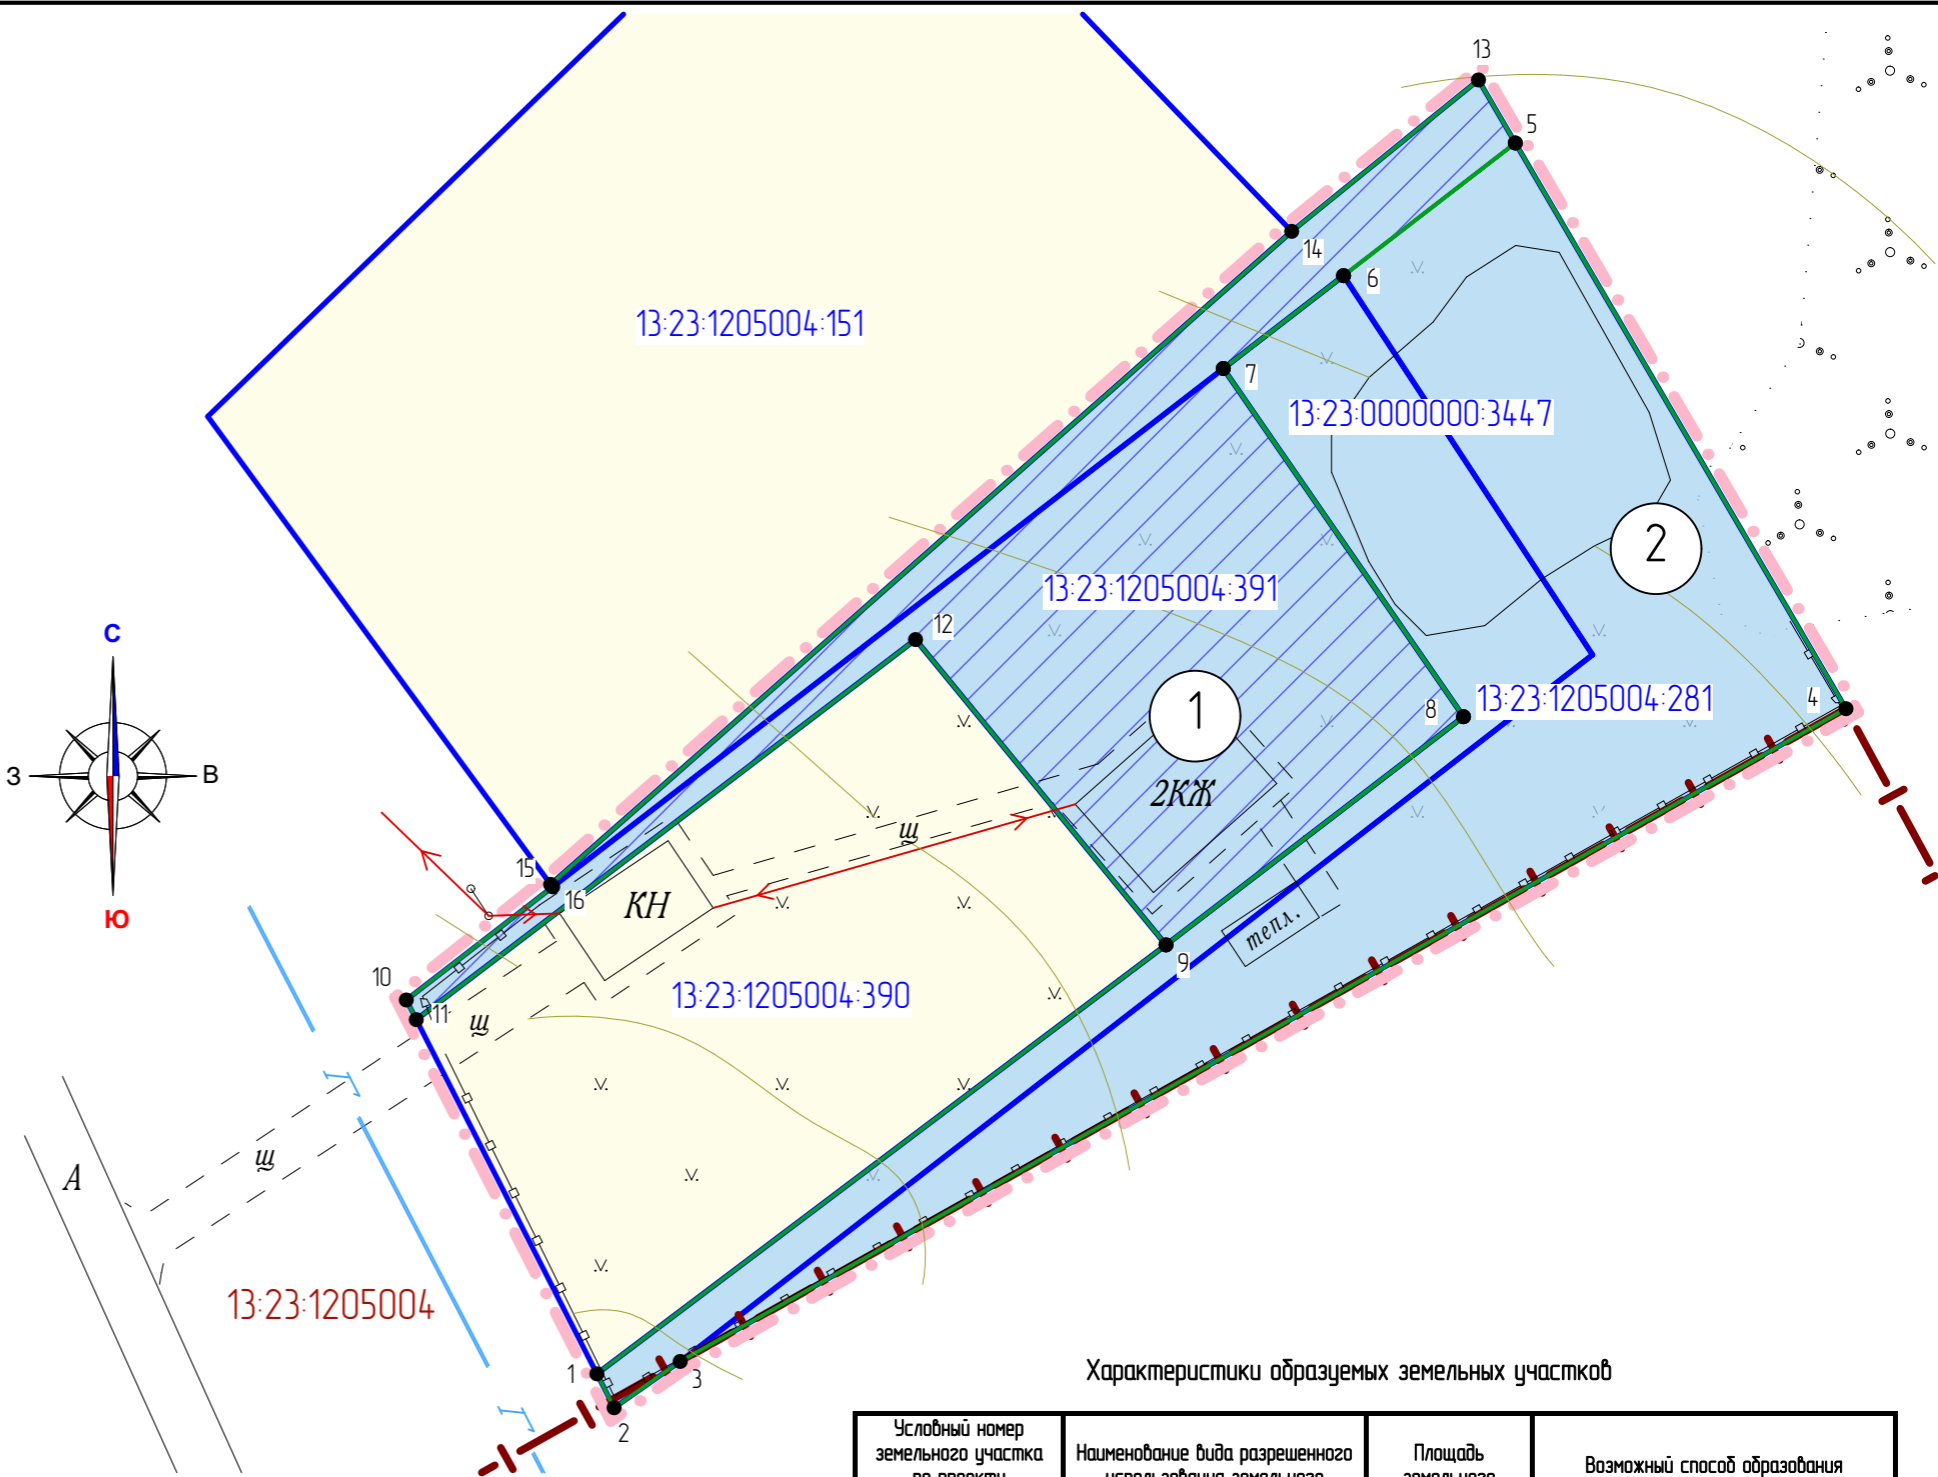


Условные обозначения:	
	- граница элемента планировочной структуры
	- граница земельных участков, зарегистрированных в едином государственном реестре недвижимости
	- граница кадастрового квартала
	- граница образуемых земельных участков
Существующие территории:	
	- территории земельных участков зарегистрированных в едином государственном реестре недвижимости
Проектируемые территории:	
	- территории образуемых земельных участков
	- угловые точки образуемых земельных участков
13:23:113007:37	- кадастровый номер земельного участка
13:23:113007	- номер кадастрового квартала

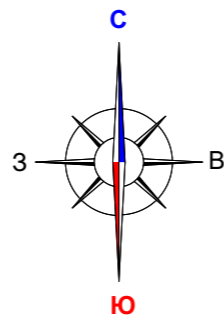

Характеристики образуемых земельных участков

Условный номер земельного участка по проекту межевания территории	Наименование вида разрешенного использования земельного участка	Площадь земельного участка, кв.м.	Возможный способ образования земельного участка
1	Для ведения личного подсобного хозяйства	1011	Образование при перераспределении
2	Для ведения личного подсобного хозяйства	1442	Образование при перераспределении

Характеристика земельных участков, зарегистрированных в едином государственном реестре недвижимости

№ п/п	Кадастровый номер земельного участка	Вид права/Обременение	Правообладатель	Местоположение (адрес) участка	Категория земель	Вид разрешенного использования	Площадь исходного участка, м²
1	13:23:1205004:281	не зарегистрировано / Аренда	данные о правообладателе отсутствуют / Курмаева Наталья Анатольевна	Местоположение установлено относительно ориентира, расположенного в границах участка. Ориентир ул. Октябрьская, 1. Участок находится примерно в 60 м от ориентира по направлению на северо-восток. Почтовый адрес ориентира: Республика Мордовия, г.о. Саранск, д. Ивановка	Земли населенных пунктов	Для ведения личного подсобного хозяйства	1210 +/-24
2	13:23:1205004:390	Собственность	Курмаева Наталья Анатольевна	Республика Мордовия, г.о. Саранск, д. Ивановка, ул. Октябрьская	Земли населенных пунктов	Для ведения личного подсобного хозяйства	1152 +/-12
3	13:23:1205004:391	Собственность	Курмаева Наталья Анатольевна	Республика Мордовия, г.о. Саранск, д. Ивановка, ул. Октябрьская	Земли населенных пунктов	Для ведения личного подсобного хозяйства	789 +/-10
4	13:23:0000000:3447	Собственность	Курмаева Наталья Анатольевна	Республика Мордовия, г.о. Саранск, д. Ивановка, ул. Октябрьская	Земли населенных пунктов	Для ведения личного подсобного хозяйства	454 +/-7

						41/ 2018-ПП			ГП		
Изм.	Кол.уч.	Лист	N док.	Подпись	Дата	ДОКУМЕНТАЦИЯ ПО ПЛАНИРОВКЕ ТЕРРИТОРИИ (проект межевания территории) земельных участков с кадастровыми номерами 13:23:1205004:390, 13:23:1205004:391, 13:23:0000000:3447 и 13:23:1205004:281, расположенных в районе ул. Октябрьская д. Ивановка г.о. Саранск					
Н. контр.		Ланкина Ю.А.				Основная часть проекта межевания территории			стадия	лист	листов
Инженер		Асташов М.А.							РП	ПМ-2	3
						Чертеж межевания территории М 1:500			ООО "Региональный научно-исследовательский информационный центр"		