


Характеристика земельных участков, зарегистрированных в едином государственном реестре недвижимости

№ п/п	Кадастровый номер земельного участка	Вид права/Обременение	Практический владелец	Адрес	Площадь или основная характеристика	Категория земель	Виды разрешенного использования
1	13:23:1008011:235	Собственность	Общество с ограниченной ответственностью "ЭМ-ПЛАСТ"	Республика Мордовия, городской округ Саранск, г. Саранск, ул. 2-я Промышленная, земельный участок 10 В	37294 +/-68	Земли населенных пунктов	Промышленные объекты III класса опасности, в том числе предприятия и производства

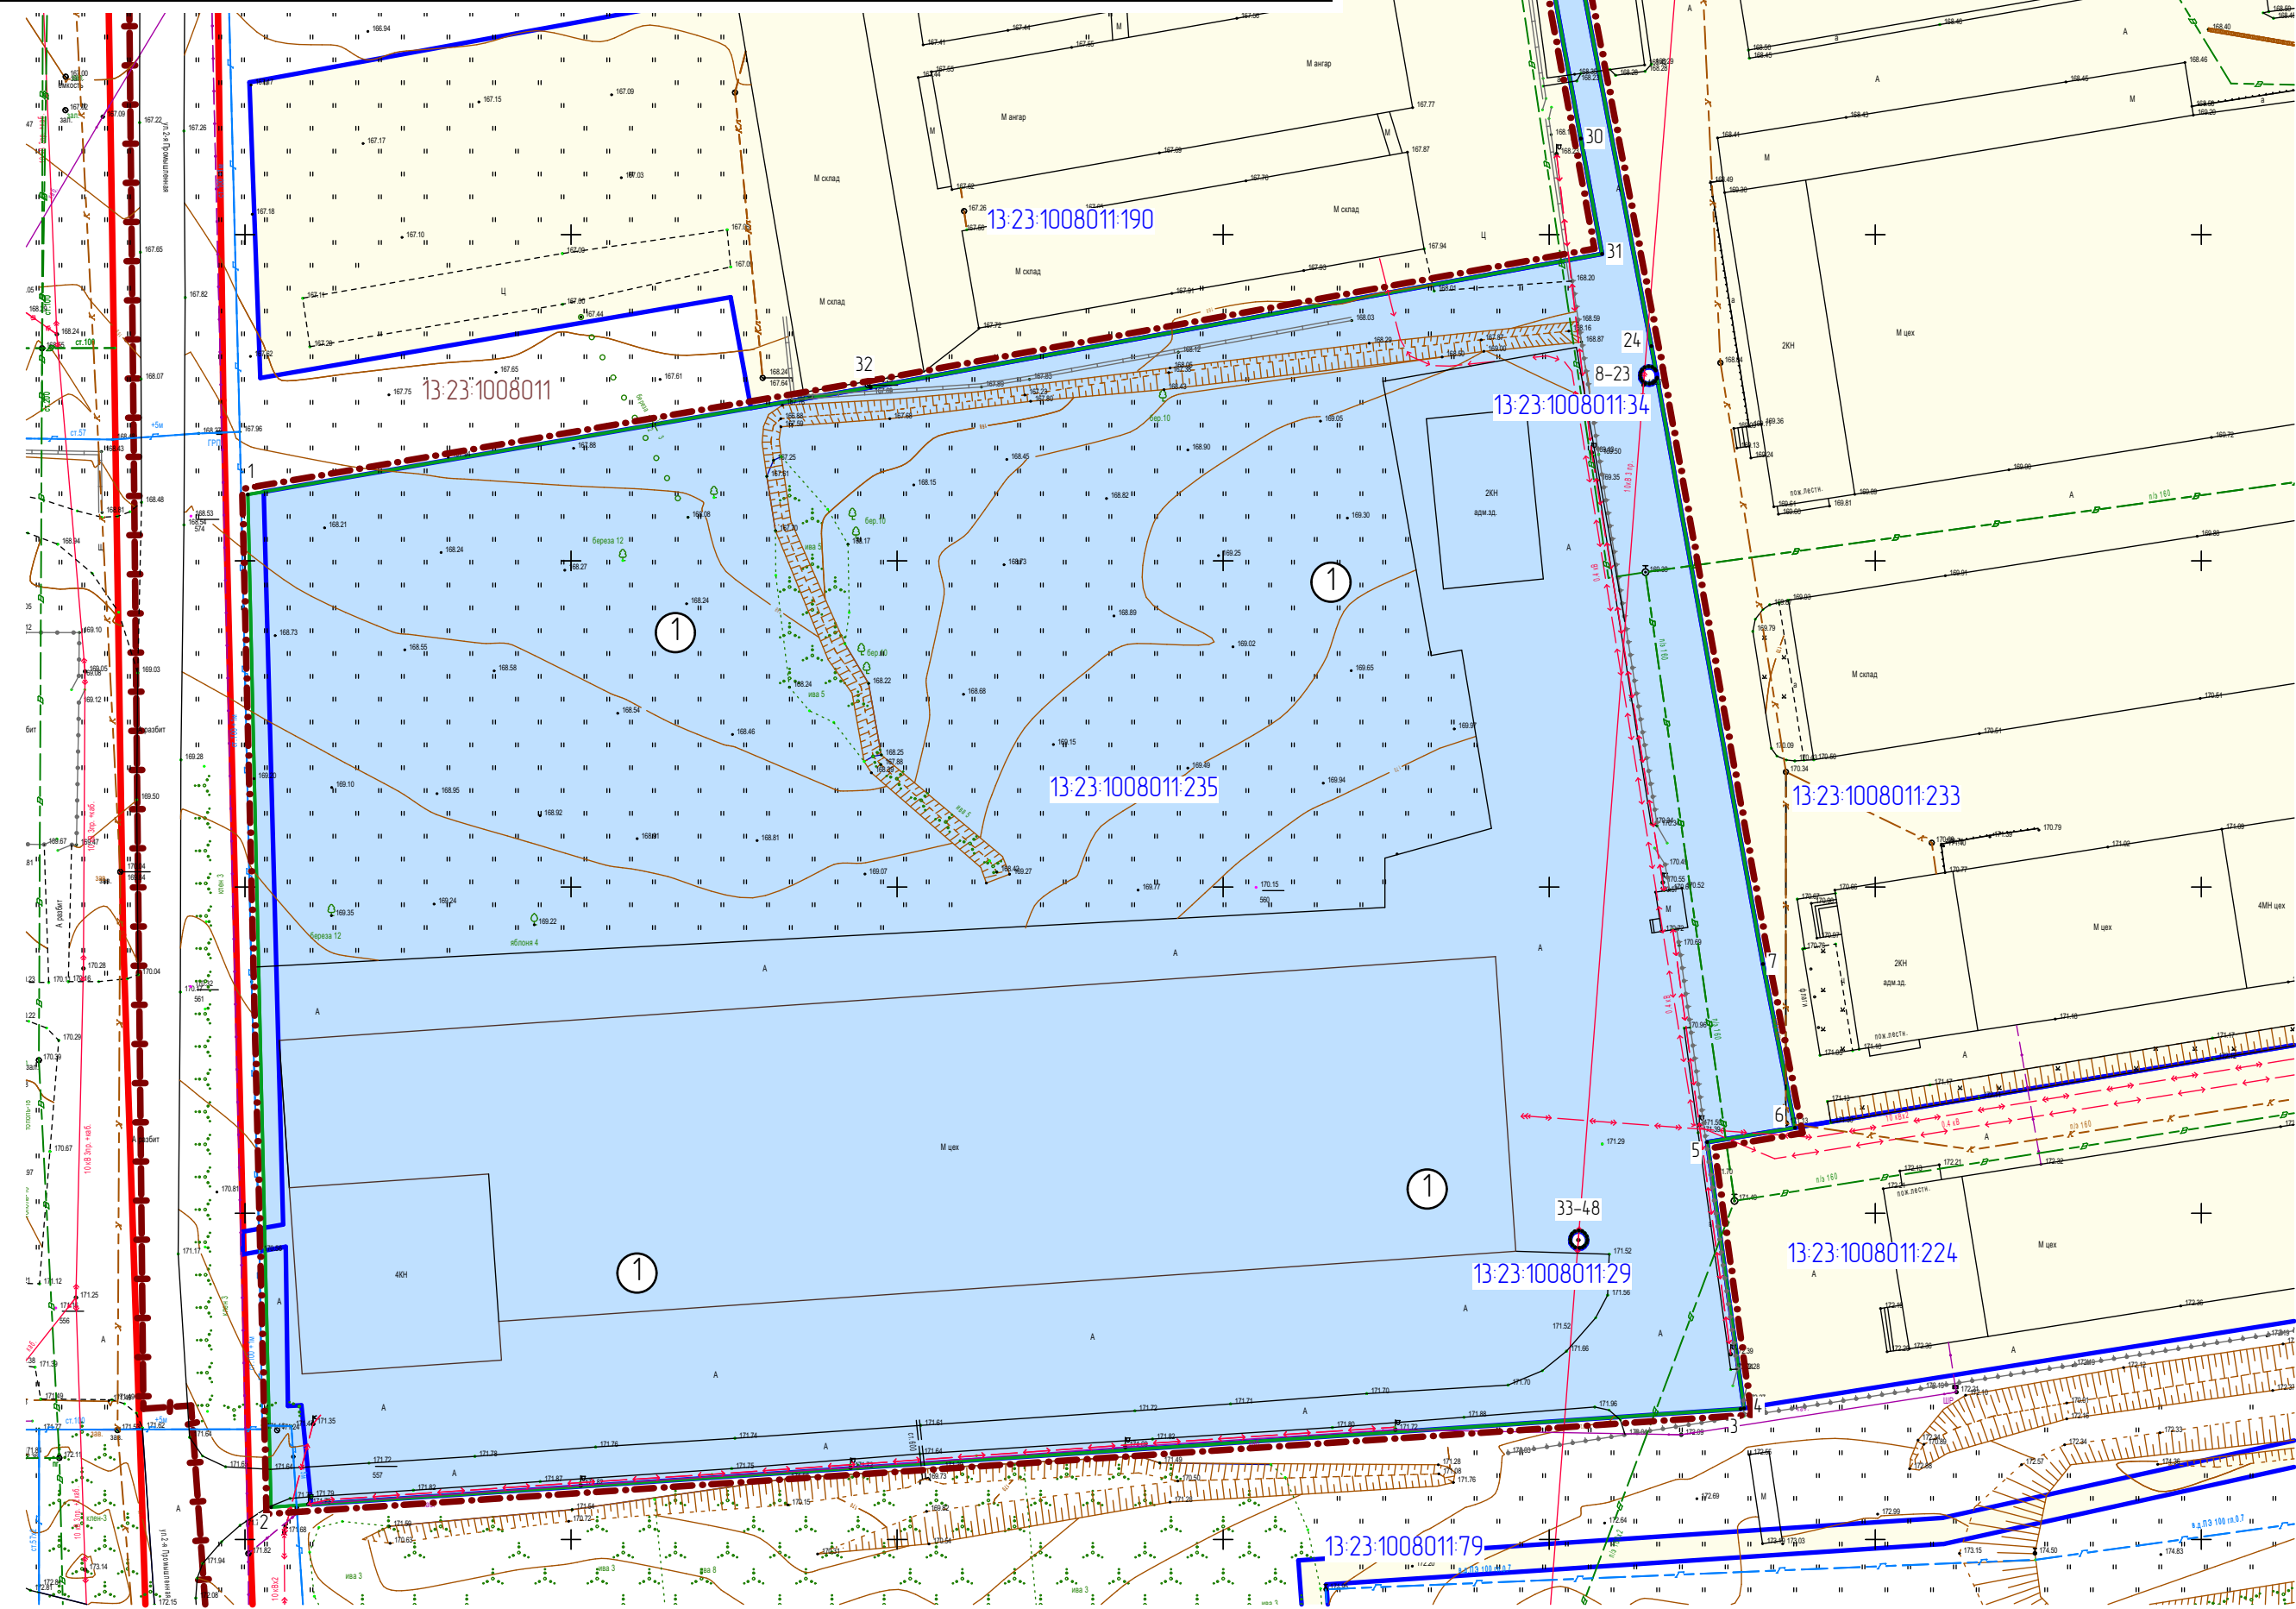

Условные обозначения:	
	- граница территории, в отношении которой осуществляется подготовка проекта планировки
	- граница земельных участков, учтенных в едином государственном реестре недвижимости
	- существующие красные линии
	- граница кадастрового квартала
	- граница образуемых земельных участков
	13:23:09102387 - кадастровый номер земельного участка
	13:23:0910238 - номер кадастрового квартала
	Существующие территории:
	- территории земельных участков зарегистрированных в государственном кадастре недвижимости
	Проектируемые территории:
	2 - территории образуемых земельных участков
	1 - угловые точки образуемых земельных участков

Характеристики образуемых земельных участков

Условный номер земельного участка по проекту межевания территории	Наименование вида разрешенного использования земельного участка	Площадь земельного участка, кв.м.	Возможный способ образования земельного участка
1	Легкая промышленность	37740	Образование при перераспределении

Примечание: Линии отступа от красных линий совпадают с красными линиями

					48/ 2018-ПП			ГП			
Изм.	Кол.уч.	Лист	№ док.	Подпись	Дата	ВНЕСЕНИЕ ИЗМЕНЕНИЙ В ДОКУМЕНТАЦИЮ ПО ПЛАНИРОВКЕ ТЕРРИТОРИИ, ОГРАНИЧЕННОЙ ДОРОГОЙ НА УЛЬЯНОВСК, УЛИЦАМИ 1-Я ПРОМЫШЛЕННАЯ И 2-Я ПРОМЫШЛЕННАЯ г.Саранска, включая проект межевания, в части изменения планировки территории (проект межевания территории) земельного участка с кадастровым номером 13:23:1008011:235					
Н. контр.	Ланкина Ю.А.					Основная часть проекта межевания территории	стадия	лист	листо		
Инженер	Астахов М.А.					Чертеж межевания территории М 1:1000	РП	ПМ-2	4		
							ООО "Региональный научно-исследовательский центр"				