

**Общество с ограниченной ответственностью
«ТЭС-Проект».**

СРО – П – 195 – 150922017.

Реестровый номер: №135 от 25.01.2018 г.

Заказчик: Государственное казенное учреждение «Управление капитального строительства Республики Мордовия» (ГОСУКС Республики Мордовия).

Место строительства: г. Саранск

**ДОКУМЕНТАЦИЯ ПО ПЛАНИРОВКЕ ТЕРРИТОРИИ,
(проект планировки и межевания территории)
объекта «Конференц-зал гостиницы «Мордовия» в г. Саранске.
1 этап. Вынос тепловой сети.»**

ПРОЕКТ МЕЖЕВАНИЯ ТЕРРИТОРИИ

РАЗДЕЛ 1. Основная часть проекта межевания территории

**РАЗДЕЛ 2. Материалы по обоснованию проекта межевания
территории**

Шифр: 3/18-ПМТ

2018 г.

**Общество с ограниченной ответственностью
«ТЭС-Проект».**

СРО – П – 195 – 150922017.

Реестровый номер: №135 от 25.01.2018 г.

Заказчик: Государственное казенное учреждение «Управление капитального строительства Республики Мордовия» (ГОСУКС Республики Мордовия).

Место строительства: г. Саранск

**ДОКУМЕНТАЦИЯ ПО ПЛАНИРОВКЕ ТЕРРИТОРИИ,
(проект планировки и межевания территории)
объекта «Конференц-зал гостиницы «Мордовия» в г. Саранске.
1 этап. Вынос тепловой сети.»**

ПРОЕКТ МЕЖЕВАНИЯ ТЕРРИТОРИИ


РАЗДЕЛ 1. Основная часть проекта межевания территории

**РАЗДЕЛ 2. Материалы по обоснованию проекта межевания
территории**

Шифр: 3/18-ПМТ

Директор			С.И. Ильин
Главный инженер проекта			С.И. Ильин

2018 г.

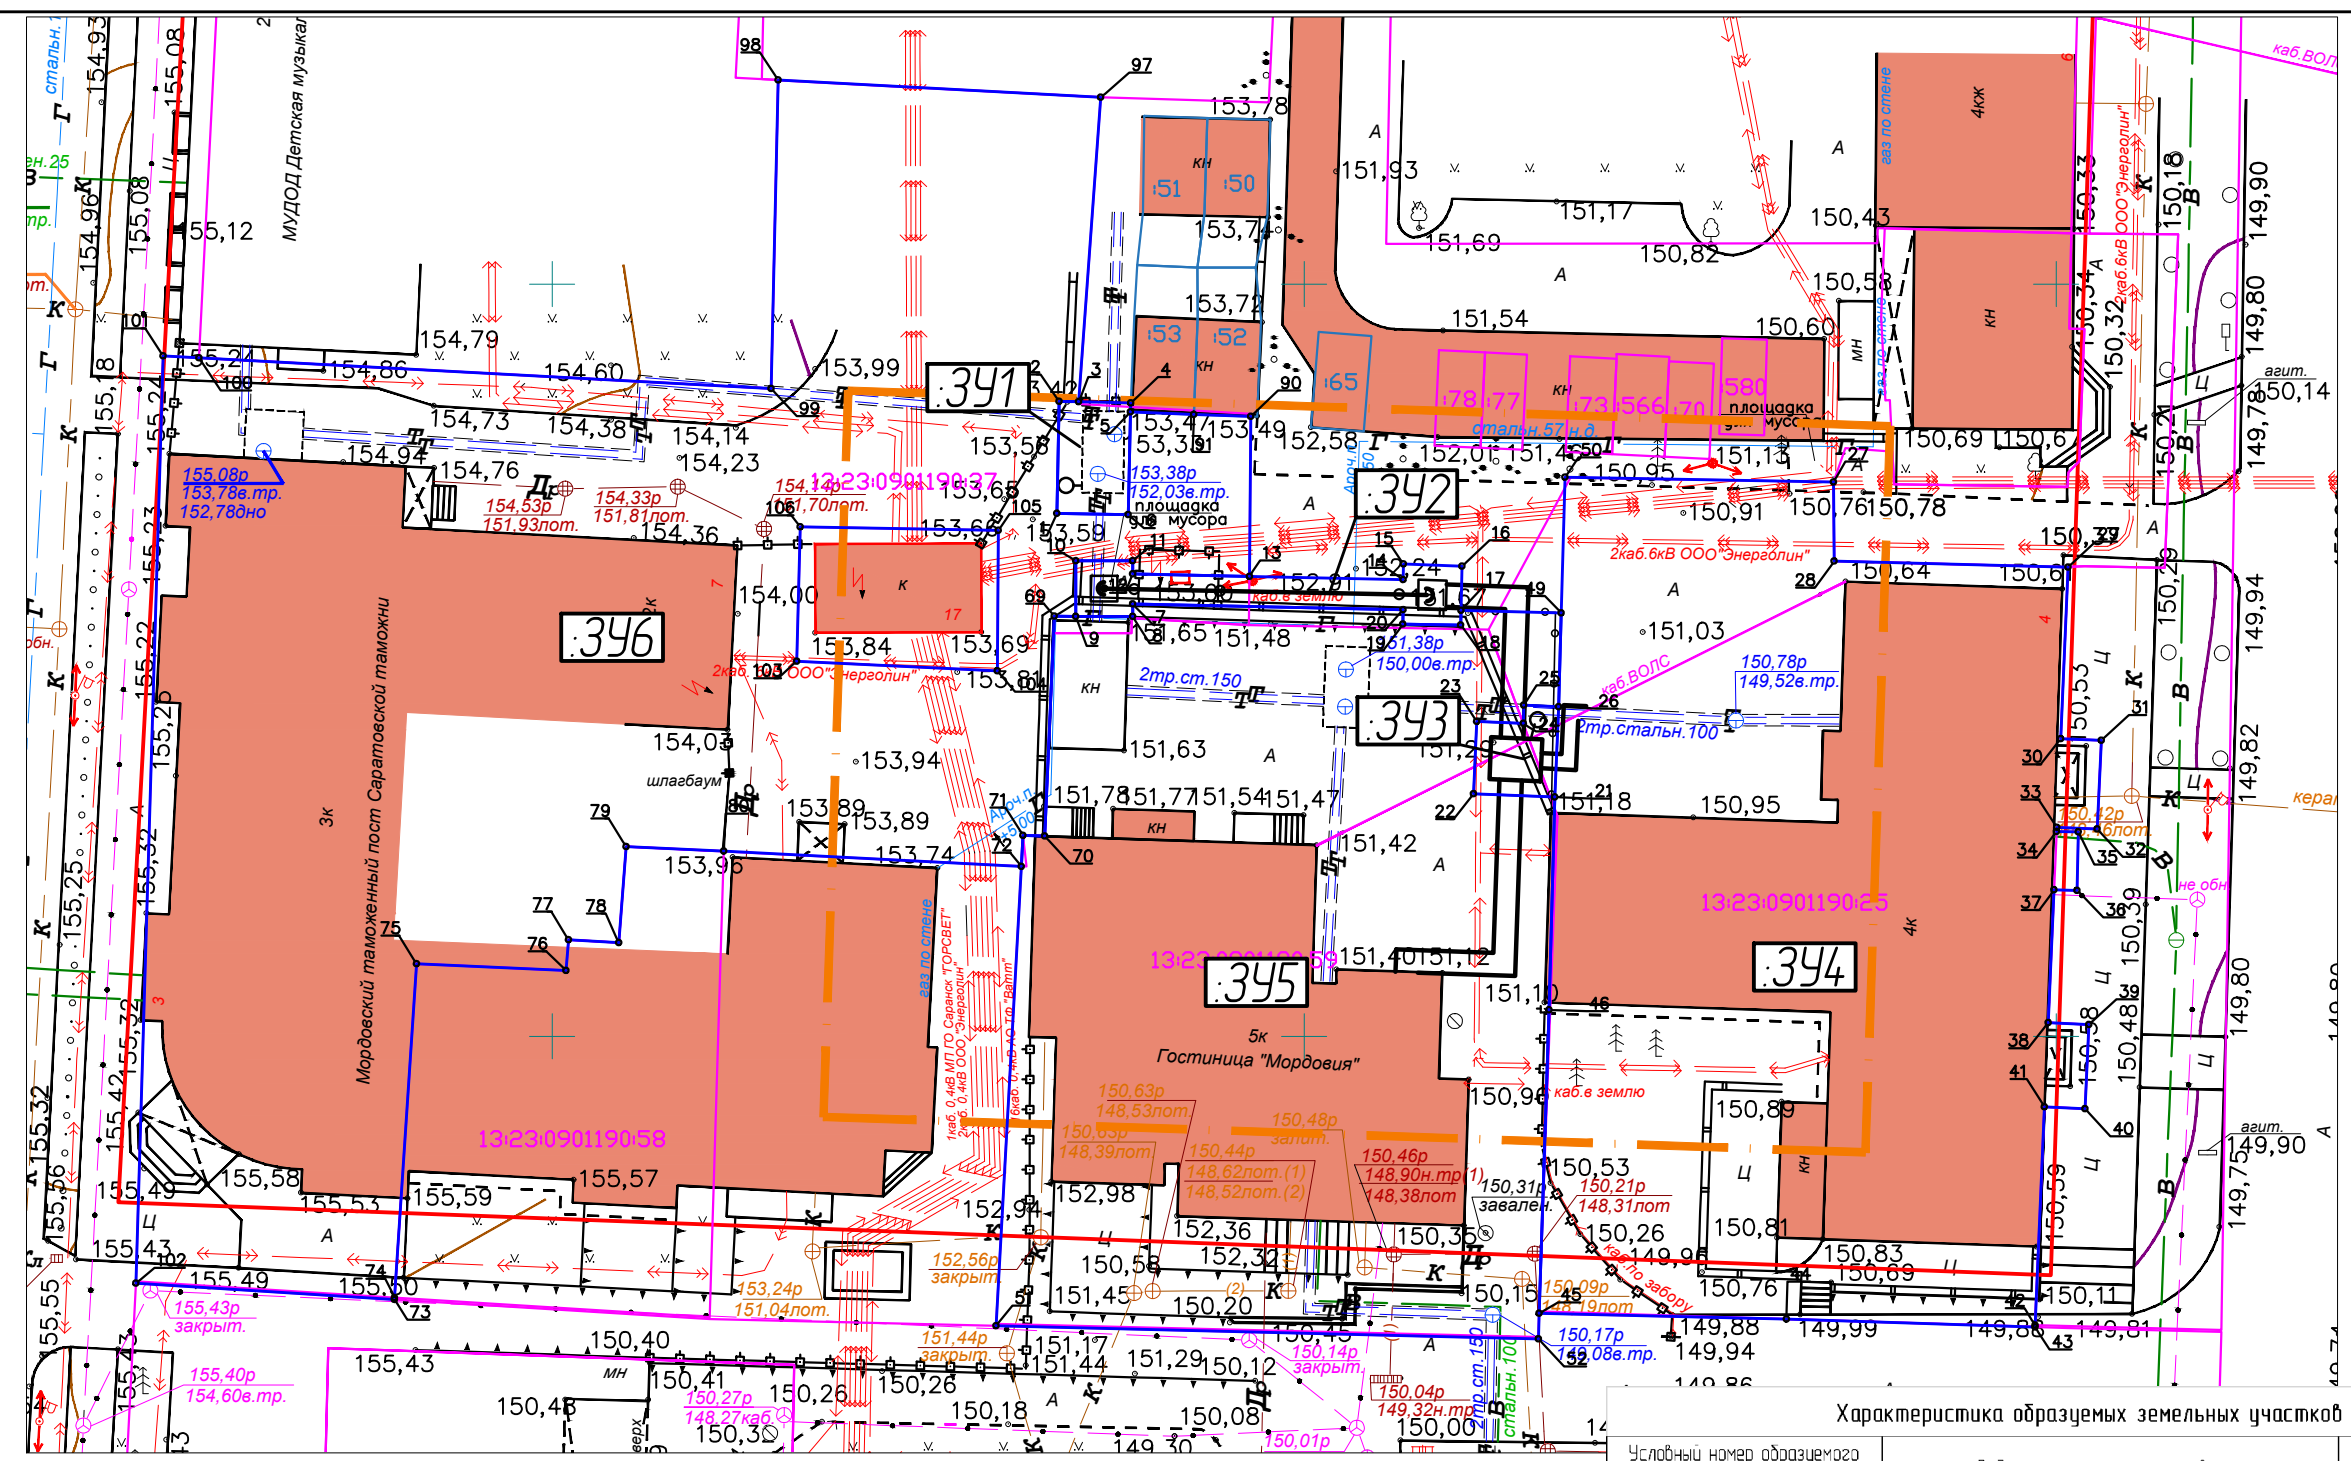


Условные обозначения

	- граница территории, в отношении которой осуществляется подготовка проекта межевания
	- граница образуемого земельного участка
	- граница земельного участка установленная после исправления реестровой ошибки
	- существующие красные линии
	- граница земельных участков учтенных в государственном реестре недвижимости
	- номер образуемого участка
	- номера характерных точек координат

Характеристика образуемых земельных участков		
Условный номер образуемого земельного участка	Вид разрешенного использования	Площадь образуемого земельного участка, кв.м
:341	Коммунальное обслуживание	35
:342	Коммунальное обслуживание	65
:343	Коммунальное обслуживание	29
:344	Общественное управление	1810
:345	Гостиничное обслуживание	1654
:346	Деловое управление	2910

Взам. инв. N	
Попр. и дата	
Инв. N подл.	

						3/18-ПМТ			
						Документация по планировке территории (проект планировки и межевания территории) объекта «Конференц-зал гостиницы «Мордовия» в г. Саранске. 1 этап. Вынос тепловой сети.»			
Изм.	Кол.уч.	Лист	№ док.	Подпись	Дата	Основная часть проекта межевания территории	стадия	лист	листов
Разраб.	Янзляев						П	ПМ-1	
ГИП	Ильин								
Н.контр.	Ильин					Чертеж межевания территории. М 1:500	ООО «ТЭС-Проект»		

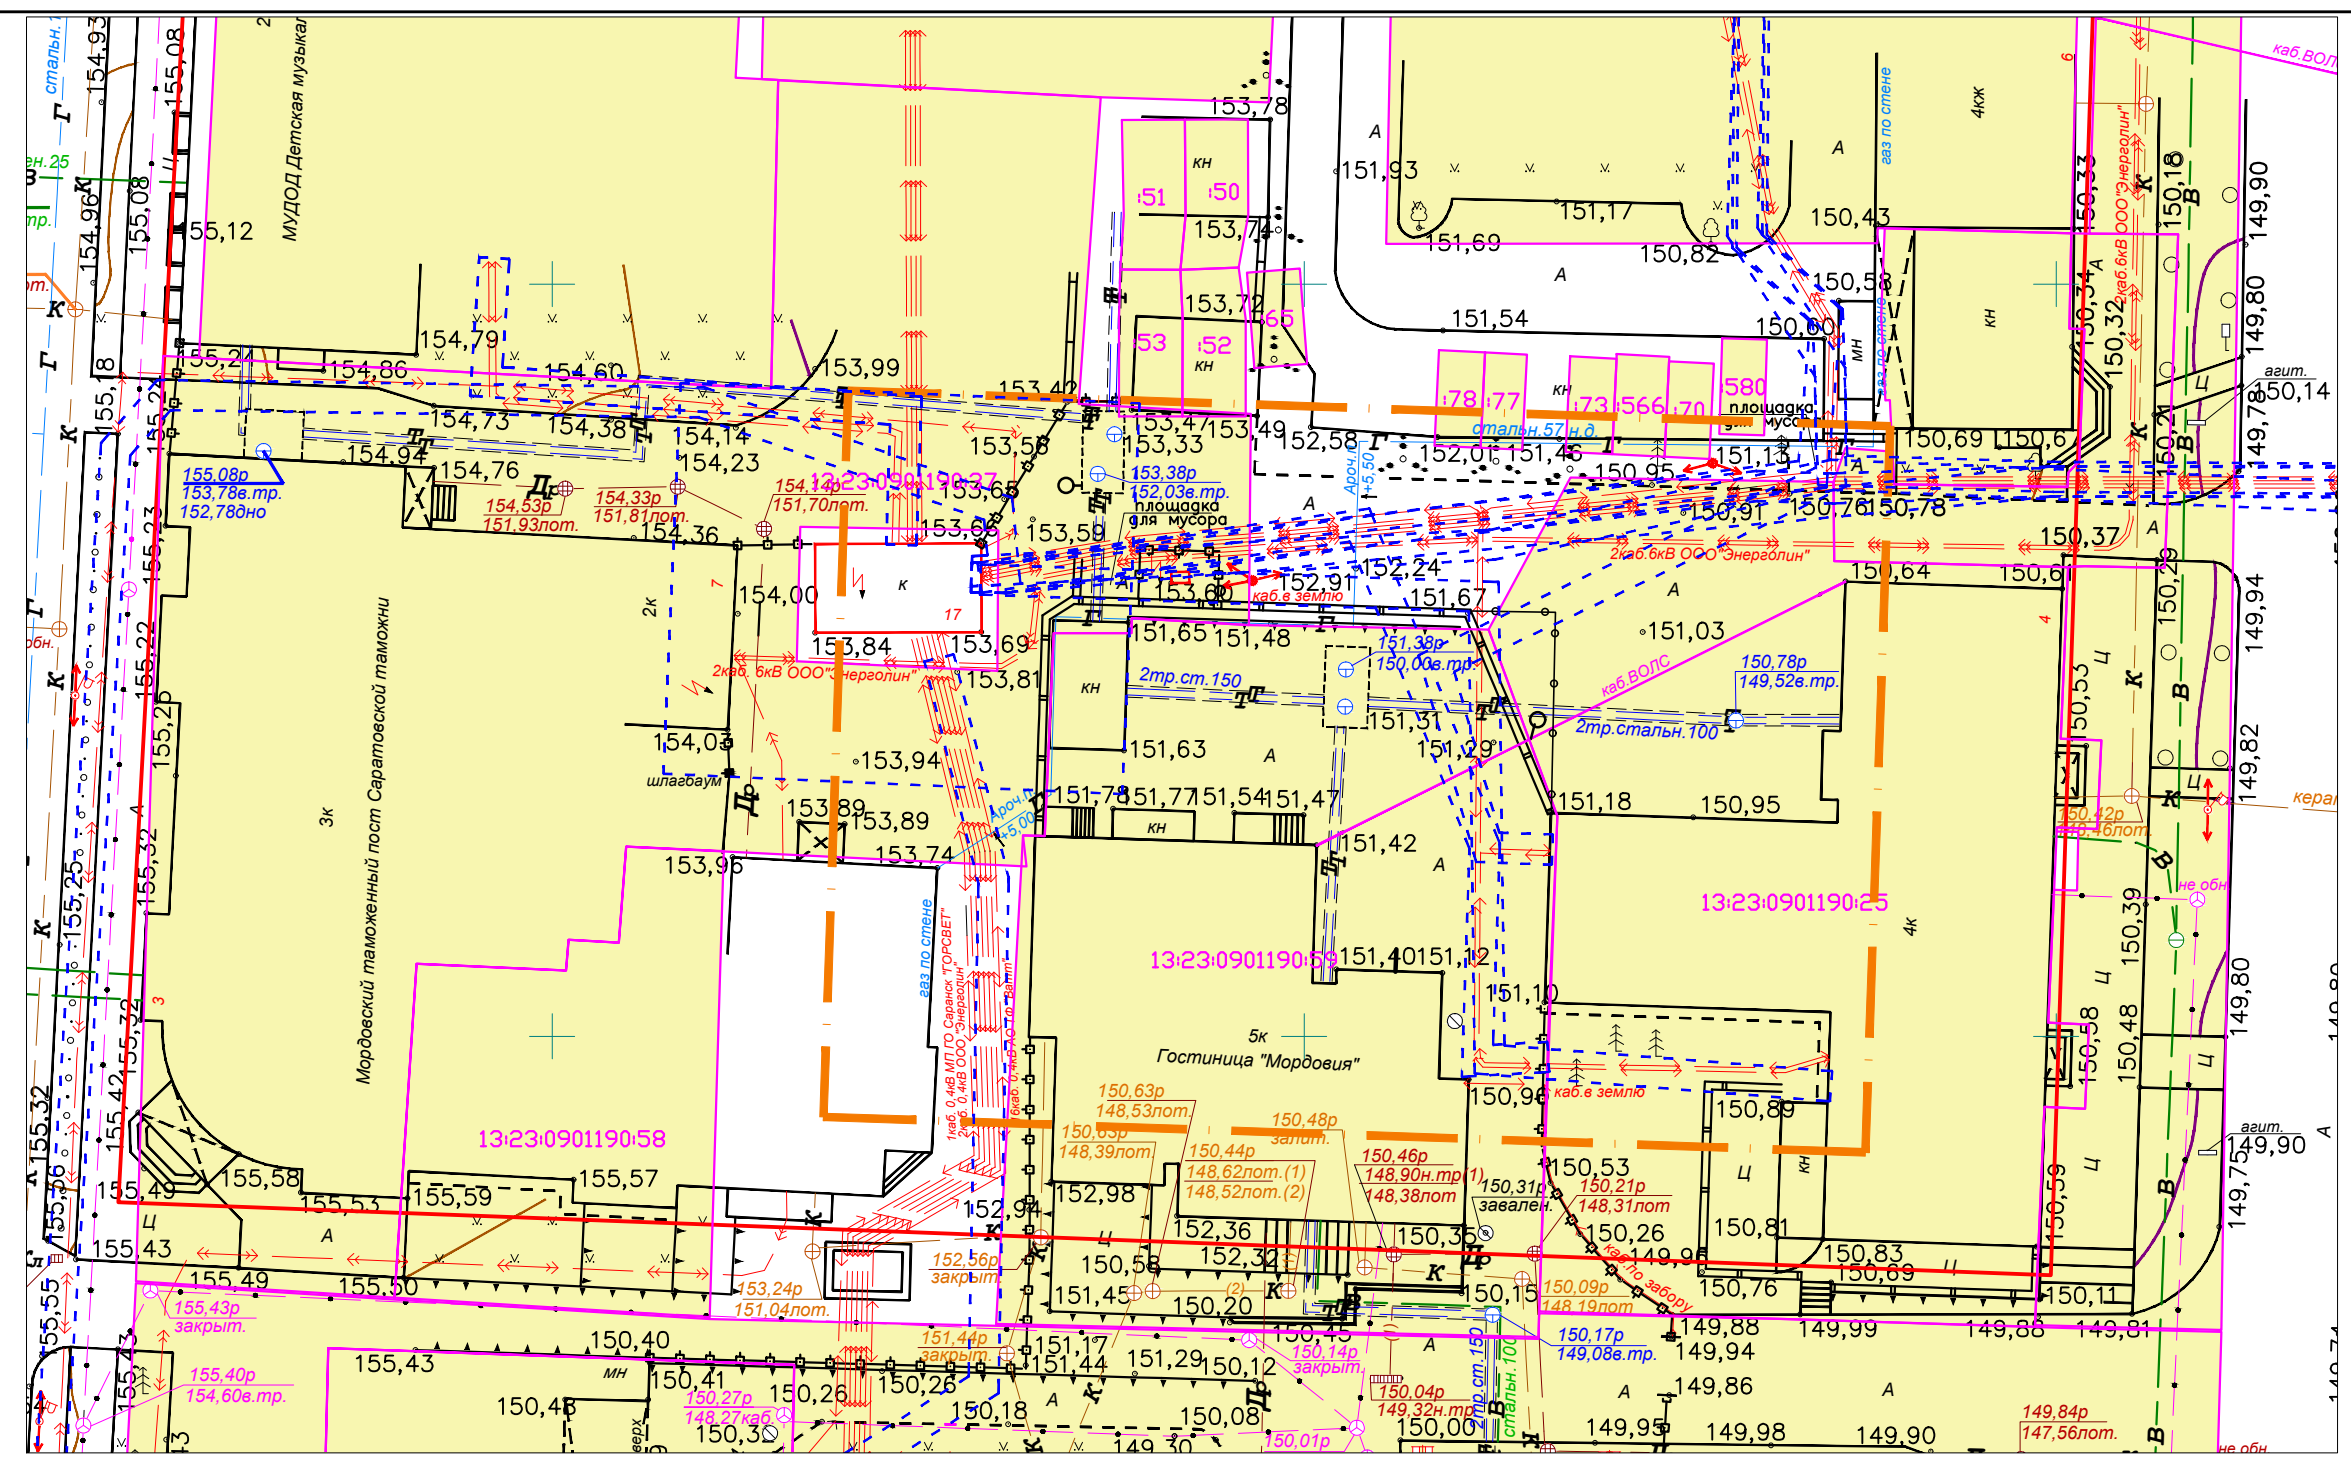

Условные обозначения

	- граница территории, в отношении которой осуществляется подготовка проекта межевания
	- существующие красные линии
	- территории земельных участков учтенных в ЕГРН
Утвержденные в установленном порядке границы с особыми условиями использования территории	
	- граница охранных зон существующих инженерных сетей и сооружений

Инв. N подл.	
Попр. и дата	
Взам. инв. N	

						3/18-ПМТ			
						Документация по планировке территории (проект планировки и межевания территории) объекта «Конференц-зал гостиницы «Мордовия» в г. Саранске. 1 этап. Вынос тепловой сети»			
Изм.	Кол.уч.	Лист	№ док.	Подпись	Дата	Материалы по обоснованию проекта межевания территории	стадия	лист	листов
Разраб.	Янзляев						П	ПМ-2	
ГИП	Ильин						ООО «ТЭС-Проект»		
Н.контр.	Ильин					Чертеж границ существующих земельных участков. Чертеж местоположения существующих объектов капитального строительства. Чертеж границ зон с особыми условиями использования территории. М 1500			