


Условные обозначения:

	- граница проектируемой территории
	- существующие красные линии
	- граница кадастрового квартала
	- граница земельных участков зарегистрированных в государственном кадастре недвижимости
13-23-1007036-65	- кадастровый номер земельного участка
13-23-1007036	- номер кадастрового квартала
Существующие территории:	
	- существующее асфальтовое покрытие
Существующие объекты:	
	- существующие жилые здания
	- существующие общественные здания
	- существующие объекты коммунального хозяйства
7	- угловые точки границ проектируемой территории
Охранные зоны инженерных коммуникаций	
	- охранный зона канализации
	- охранный зона ЛЭП
	- охранный зона водопровода
	- охранный зона тепловых сетей
	- охранный зона газопровода

Ведомость координат поворотных точек границы проектирования территории

№ точки	Координата X	Координата Y
1	392931.78	1291114.33
2	392929.51	1291129.78
3	392926.96	1291129.62
4	392924.73	1291158.90
5	392923.64	1291179.83
6	392922.28	1291179.75
7	392921.66	1291189.86
8	392922.74	1291189.91
9	392922.31	1291191.56
10	392922.25	1291192.39
11	392974.81	1291195.36
12	392976.21	1291187.90
13	392976.26	1291186.29
14	392966.49	1291186.11
15	392966.71	1291173.76
16	392974.96	1291173.89
17	392976.64	1291174.26
18	392977.34	1291174.28
19	392978.44	1291159.67
20	392980.00	1291150.95
21	392980.39	1291144.71
22	392979.43	1291143.05
23	392981.94	1291120.09
24	392979.87	1291119.20

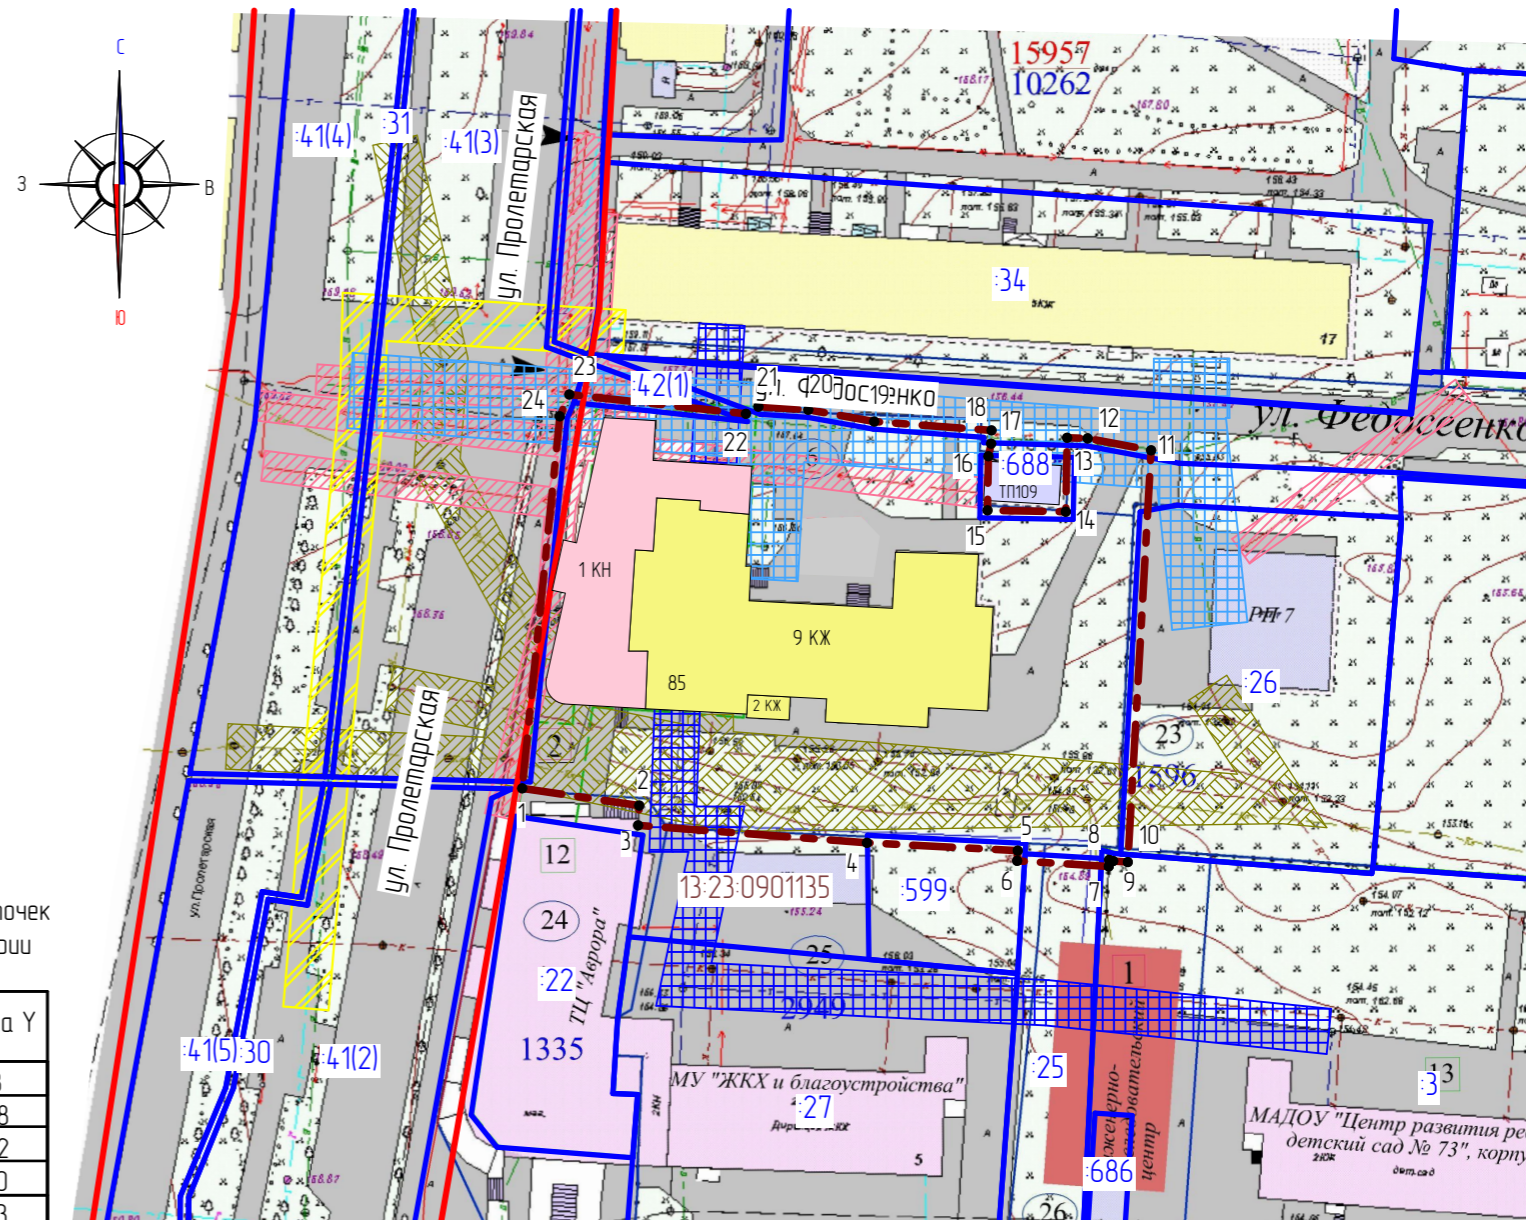

						26/2018-ПП ГП			
Изм.	Кол.уч.	Лист	№ док.	Подпись	Дата	Внесение изменений в документацию по планировке территории, ограниченной улицами Большевикская, Полежаева, Пролетарская, Васенко г. Саранск, включая проект межевания, в части изменения планировки территории (проект межевания территории) земельного участка, расположенного по адресу г.Саранск, ул.Пролетарская, 85			
Н. контр.		Ланкина Ю.А.				Материалы по обоснованию проекта межевания территории	стадия	лист	листов
Инженер		Асташов М.А.					РП	ПМ-3	3
						Чертеж границ существующих земельных участков. Чертеж местоположения существующих объектов капитального строительства. Чертеж границ зон с особыми условиями использования территории М 1:1 000			
						ООО "Региональный научно-исследовательский центр"			