
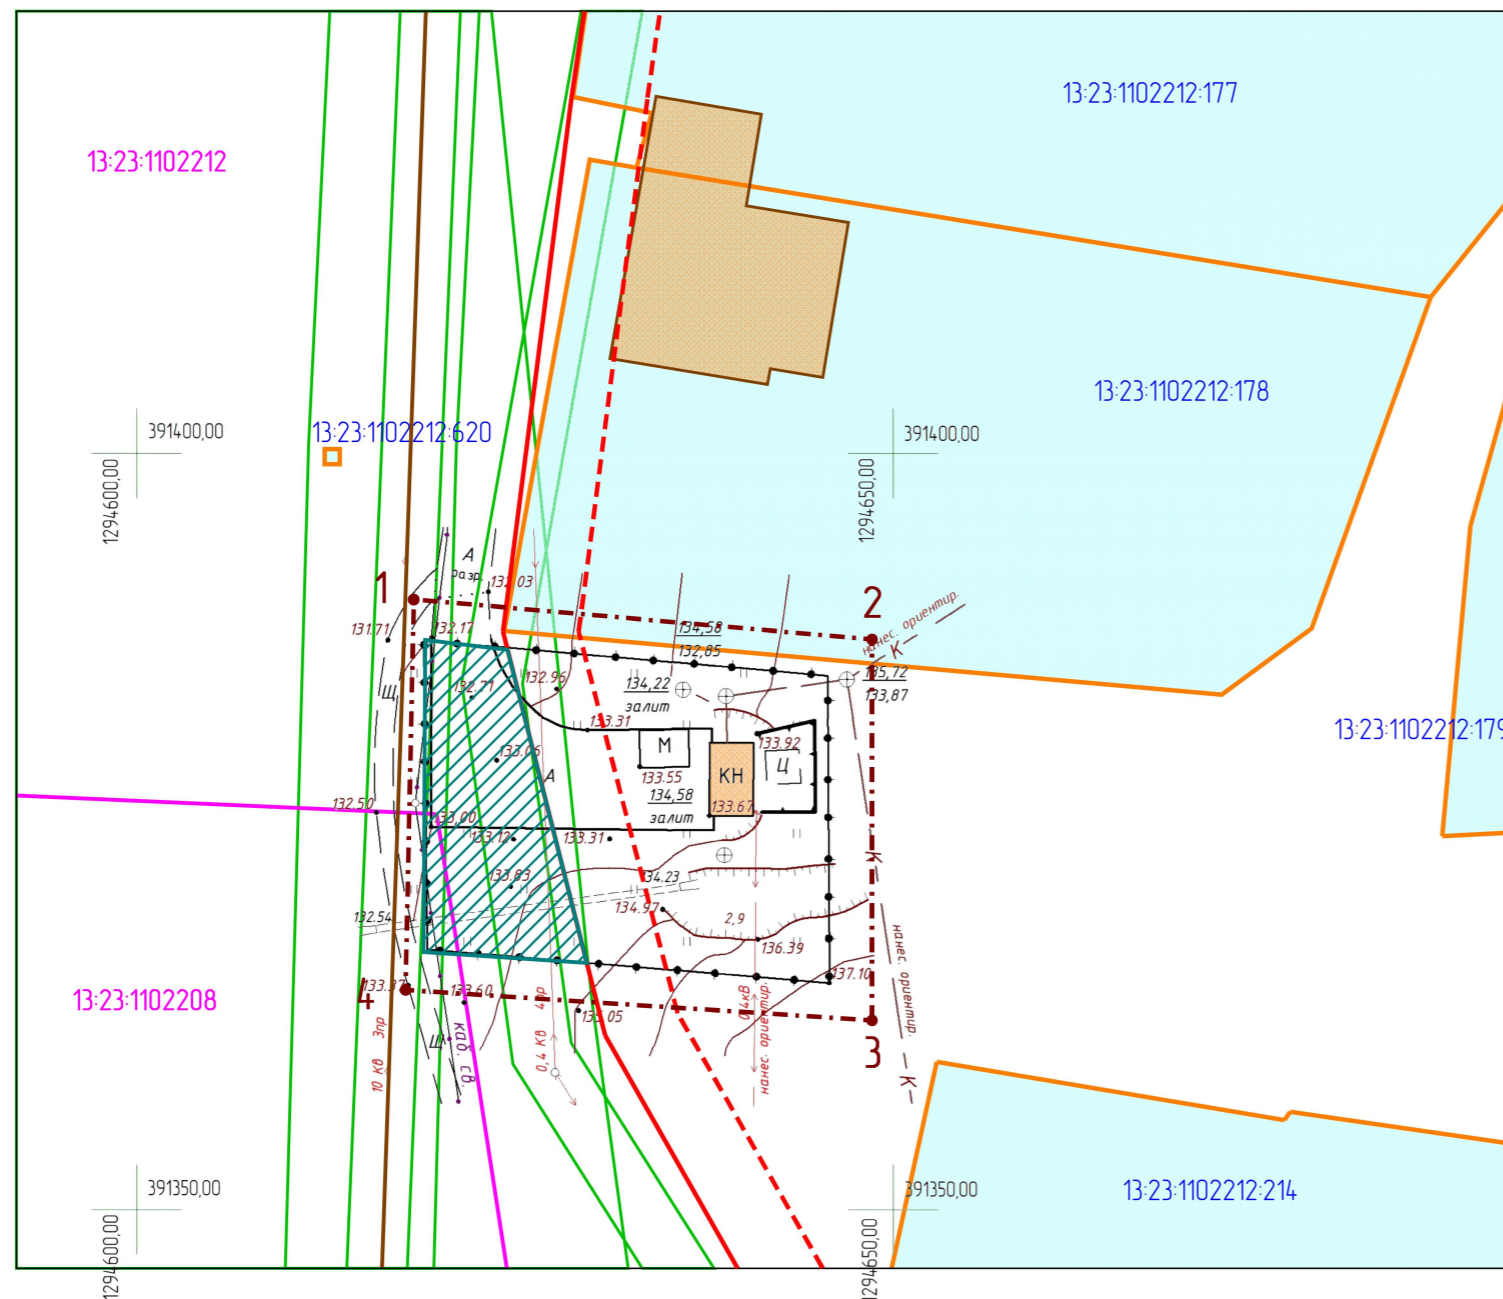


Условные обозначения

Границы:	
	- красные линии
	- линии отступа от красных линий в целях определения мест допустимого размещения зданий, строений, сооружений
	- номер поворотной точки координат
	- граница проектируемой территории
	- граница земельных участков, поставленных на государственный кадастровый учет
13-23-1102212-177	- кадастровый номер земельного участка, объекта капитального строительства
13-23-1116290	- кадастровый номер квартала
Существующие территории:	
	- территории земельных участков, зарегистрированных в ЕГРН
	- территории общего пользования
Существующие объекты:	
	- существующие здания

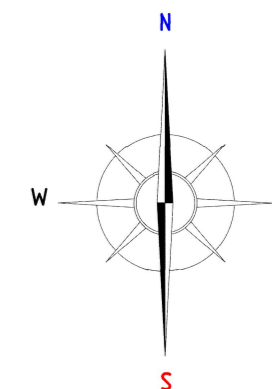

Вдомость координат границ проектирования

№ точки	Координата X	Координата Y
1	391 390,33	1 294 618,31
2	391 387,69	1 294 648,61
3	391 362,50	1 294 648,61
4	391 364,50	1 294 617,77

Характеристики земельных участков, зарегистрированных в ЕГРН

Кадастровый номер	Местоположение (адрес)	Площадь земельного участка	Вид разрешенного использования	Вид права	Правообладатель	Категория земель
13-23-1102212-178	Республика Мордовия, г. Саранск, ул. Тамбовская, дом 39	1591 кв.м.	Для индивидуальной жилой застройки	собственность		Земли населенных пунктов

Изм.	Колу.	Лист	№ док.	Подпись	Дата	Внесение изменений в документацию по планировке территории (проект межевания территории) по объекту: "Строительство сетей канализования МОУ "Средняя общеобразовательная школа № 13" и МДОУ "Детский сад № 16" в г. о. Саранск" с целью образования земельного участка для размещения КНС»			
Директор	Вабилов В.В.					Материалы по обоснованию проекта межевания территории	Стадия	лист	листок
ГИП	Кочетков Д.В.						РП	ПМ-4	4
Исполнил	Алмакина М.А.					Чертеж границ существующих земельных участков Чертеж местоположения существующих объектов капитального строительства Масштаб 1:500	МП "Кадастр"		

Изм. № прод. Подп. и дата. Взам. инв. №