


Условные обозначения:	
	- граница проектируемой территории
	- граница земельных участков зарегистрированных в государственном кадастре недвижимости
	- граница образуемых земельных участков
	- существующие красные линии
	- линии отступа от красных линий
Существующие объекты:	
	- существующие жилые здания
	- существующие нежилые здания и сооружения
Существующие территории:	
	- существующее асфальтовое покрытие
Проектируемые территории:	
	- территории образуемых земельных участков
	- угловые точки образуемых земельных участков
13:23:1007036:65	- кадастровый номер земельного участка
13:23:1007036	- номер кадастрового квартала

Характеристики образуемых земельных участков

Условный номер земельного участка по проекту межевания территории	Наименование вида разрешенного использования земельного участка	Площадь земельного участка, кв.м.	Возможный способ образования земельного участка
1	Для индивидуального жилищного строительства	1374	Образование при перераспределении

Характеристика земельных участков, зарегистрированных в едином государственном реестре недвижимости

№ п/п	Кадастровый номер земельного участка	Вид права/Обременение	Правообладатель	Местоположение (адрес) участка	Категория земель	Вид разрешенного использования	Площадь исходного участка, м ²
1	13:23:1113249:2043	Собственность	Собственники помещений в многоквартирном доме	Республика Мордовия, г. Саранск, пер. Песочный	Земли населенных пунктов	Для индивидуального жилищного строительства	714 +/-9

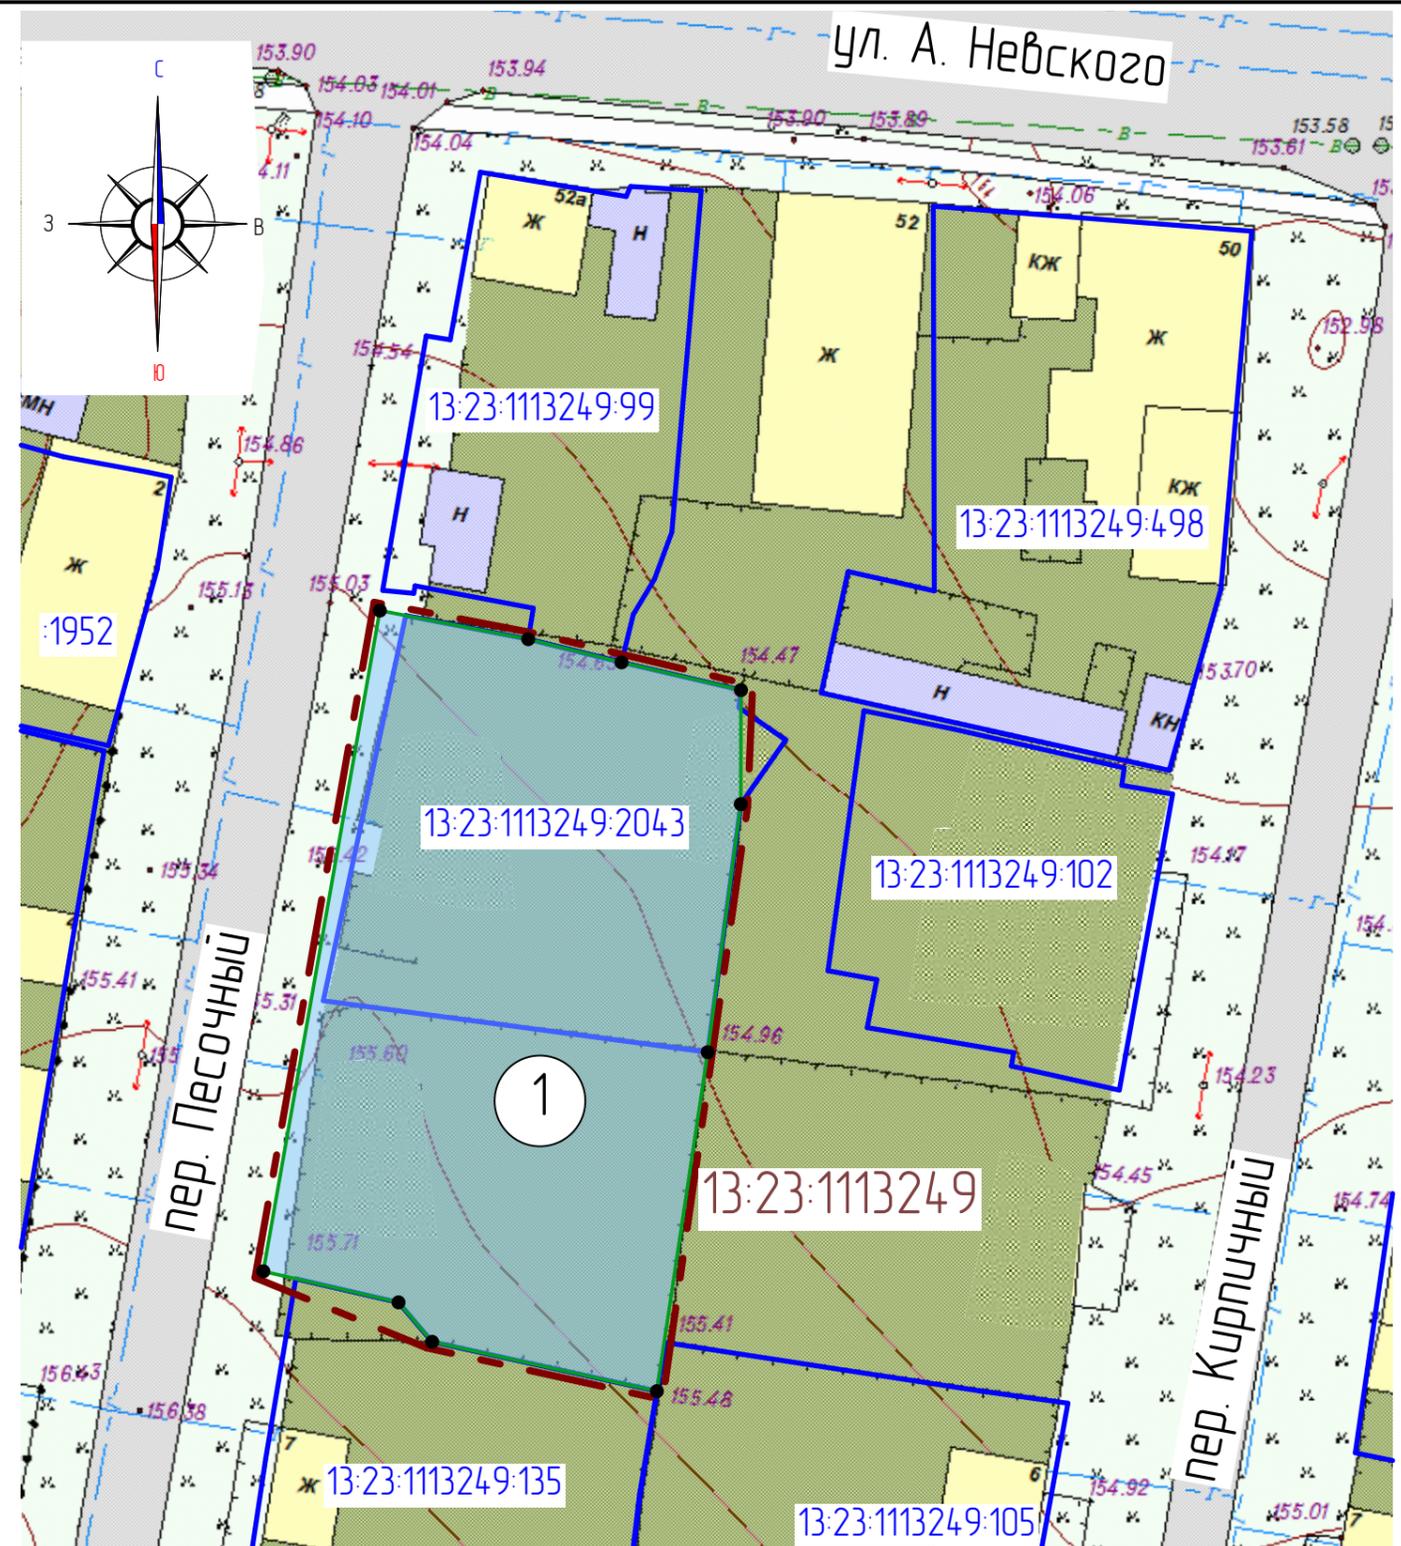

Изм.	Кол.уч.	Лист	N док.	Подпись	Дата	01/ 2019-ПП ГП			
ВНЕСЕНИЕ ИЗМЕНЕНИИ В ДОКУМЕНТАЦИЮ ПО ПЛАНИРОВКЕ ТЕРРИТОРИИ, ограниченной улицами А.Невского, Осипенко, П.Морозова, Евсеева г. Саранск, включая проект межевания, в части изменения планировки территории (проект межевания территории) земельного участка, расположенного по адресу: г.Саранск, Песочный переулок, 3						стадия	лист	листов	
Н. контр						Ланкина Ю.А.	РП	ПМ-2	3
Инженер						Асташов М.А.	000 "Региональный научно-исследовательский центр"		
						Чертеж межевания территории М 1:500			