


Условные обозначения

Границы:	
	- красные линии
	- линии отступа от красных линий в целях определения мест допустимого размещения зданий, строений, сооружений
	- граница проектируемой территории
	- граница земельных участков, поставленных на государственный кадастровый учет
	1 - номер поворотной точки координат
	- граница образуемого земельного участка
	13231102212177 - кадастровый номер земельного участка, объекта капитального строительства
	13231102212 - кадастровый номер квартала
	233 - фактическая площадь образуемого земельного участка, кв. м
Существующие территории:	
	- территории земельных участков, зарегистрированных в ЕГРН
	- улично-дорожная сеть
Существующие объекты:	
	- существующие здания

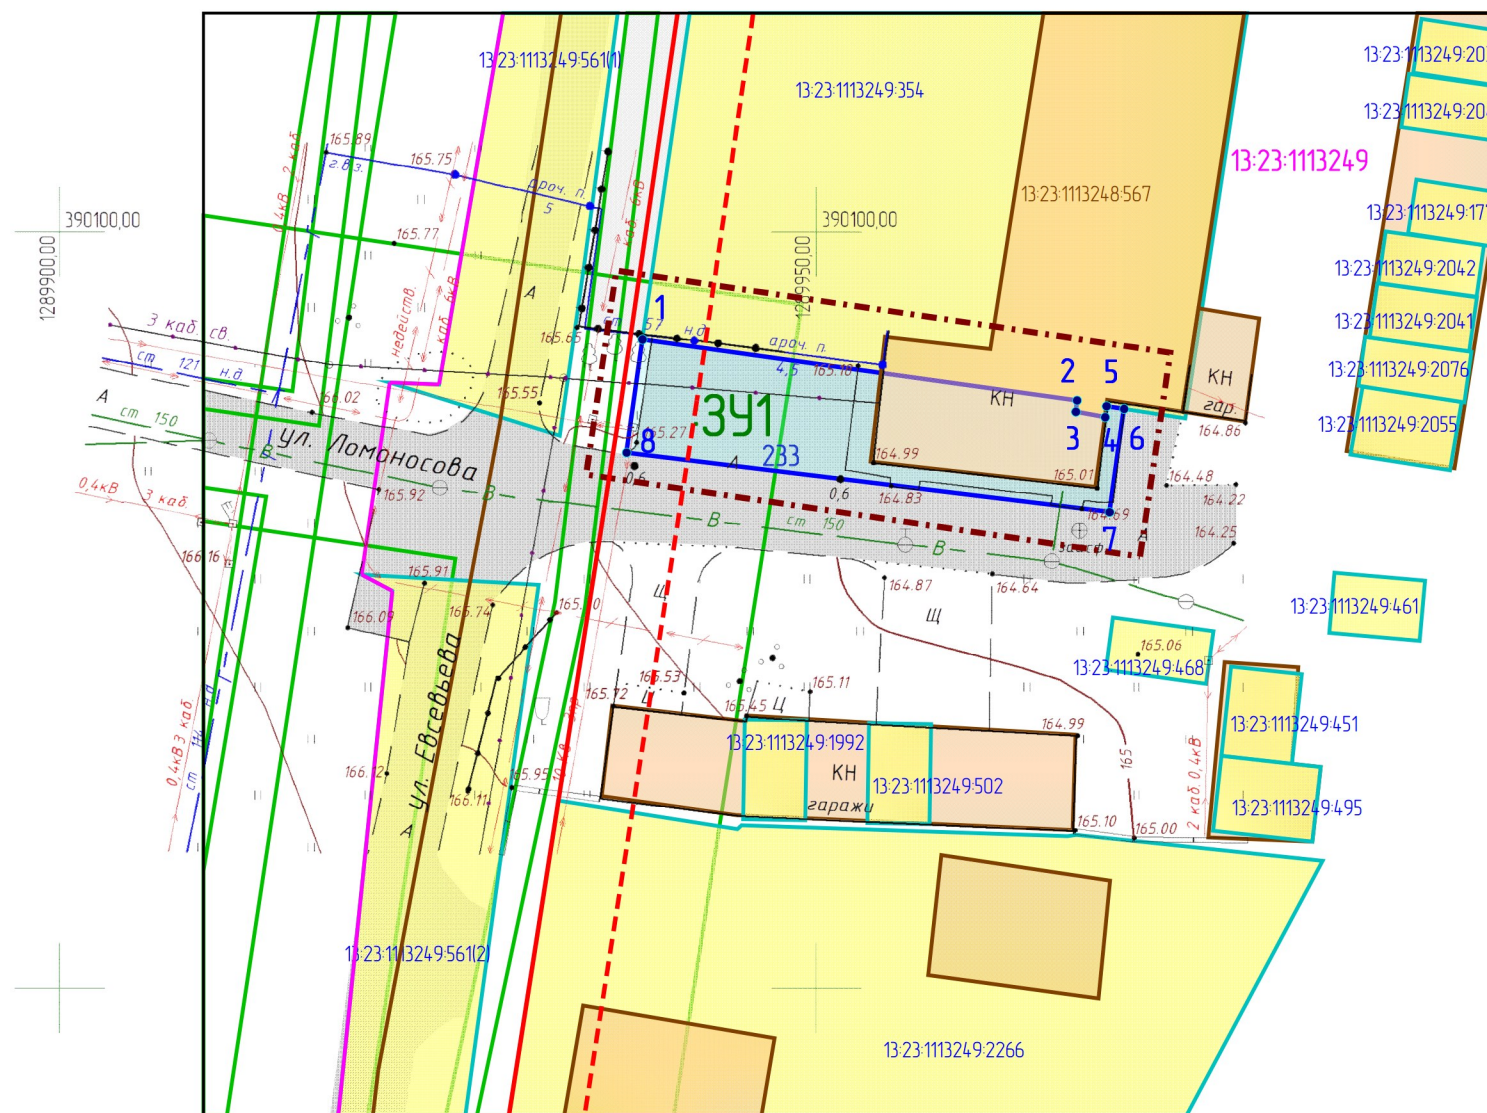

Характеристика образуемого земельного участка

Условный номер ЗУ	Наименование вида разрешенного использования	Площадь земельного участка	Возможный способ образования земельного участка
ЗУ1	Бытовое обслуживание	233 кв.м.	Образование из земель государственная собственность на которые не разграничена

Изм.	Колу.	Лист	№ док.	Подпись	Дата				
						Внесение изменений в документацию по планировке территории, ограниченной улицами А.Невского, Осипенко, П.Морозова, Евсевьева г.Саранска, включая проект межевания, в части изменения планировки территории (проект межевания территории) земельного участка, расположенного по адресу: г.Саранск, ул.Ломоносова, д.15А			
Директор	Вабилов В.В.					Основная часть проекта межевания территории	Стадия	лист	листоф
ГИП	Кочетков Д.В.						РП	ПМ-2	4
Исполнил	Адмакина М.А.					Чертеж межевания территории Масштаб 1:500	МП "Кадастр"		

Инд. № прод.	Подп. и дата	Взам. инб. №