
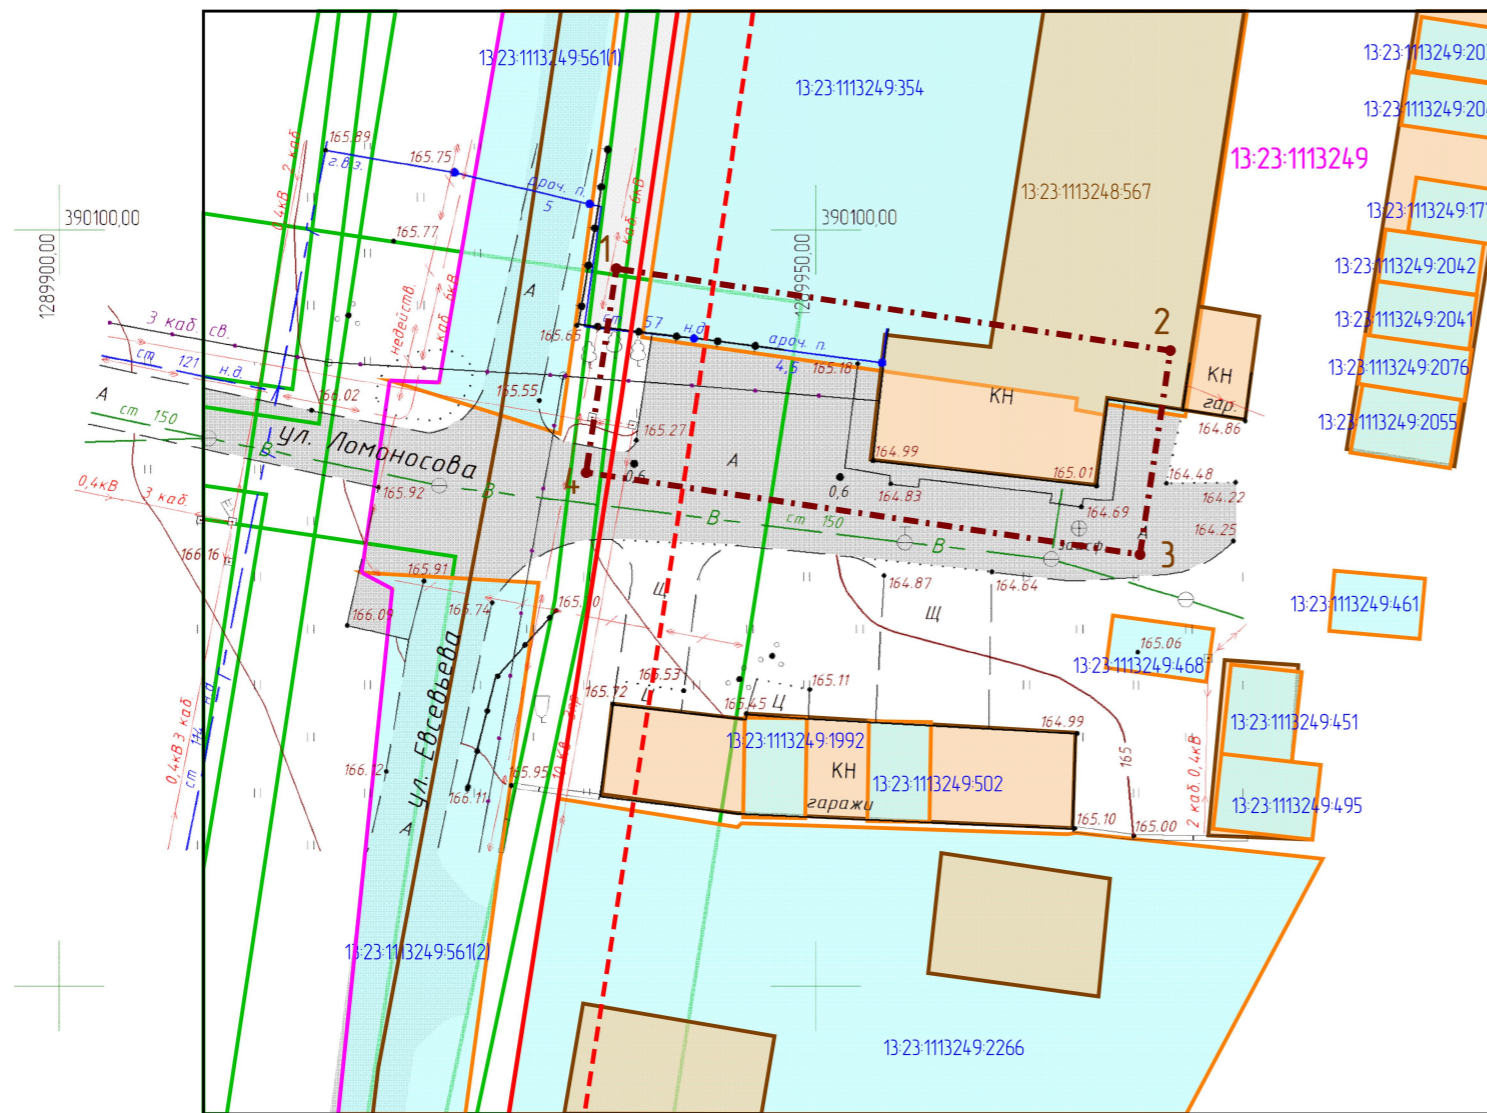


Условные обозначения

Границы:	
	- красные линии
	- линии отступа от красных линий в целях определения мест допустимого размещения зданий, строений, сооружений
	- номер поворотной точки координат
	- граница проектируемой территории
	- граница земельных участков, поставленных на государственный кадастровый учет
	- кадастровый номер земельного участка, объекта капитального строительства
	- кадастровый номер квартала
Существующие территории:	
	- территории земельных участков, зарегистрированных в ЕГРН
	- улично-дорожная сеть
Существующие объекты:	
	- существующие здания

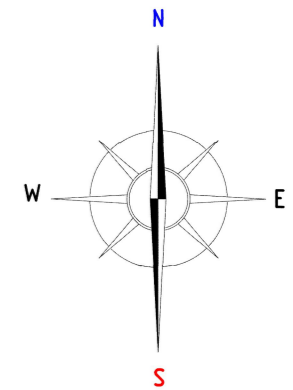

Ведомость координат границ проектирования

№ точки	Координата X	Координата Y
1	390097,42	1289936,83
2	390092,01	1289973,46
3	390078,51	1289971,46
4	390083,92	1289934,84

Характеристики земельных участков, зарегистрированных в ЕГРН

Кадастровый номер	Местоположение (адрес)	Площадь земельного участка	Вид разрешенного использования	Вид права	Правообладатель	Категория земель
13-23-1113249-354	Республика Мордовия, г. Саранск, ул. Ломоносова, дом 15 "а"	3514 кв.м.	Для размещения промышленных объектов	собственность	1. Афонькин Сергей Владимирович 2. Никитина Елена Викторовна 3. Епифанова Мария Ивановна заклад в силу закона, Десяткин Вячеслав Васильевич	Земли населенных пунктов

Характеристики объектов капитального строительства, зарегистрированных в ЕГРН

Кадастровый номер	Местоположение (адрес)	Площадь объекта капитального строительства	Назначение здания	Вид права	Правообладатель
13-23-1113248-567	Республика Мордовия, г. Саранск, ул. Ломоносова, д. 15А	1637,4 кв.м.	Нежилое	собственность	1. Афонькин Сергей Владимирович 2. Никитина Елена Викторовна 3. Епифанова Мария Ивановна заклад в силу закона, Десяткин Вячеслав Васильевич

Изм.	Колу.	Лист	№ док.	Подпись	Дата	Внесение изменений в документацию по планировке территории, ограниченной улицами А.Невского, Осипенко, П.Морозова, Евсевьева г.Саранска, включая проект межевания, в части изменения планировки территории (проект межевания территории) земельного участка, расположенного по адресу: г.Саранск, ул.Ломоносова, д.15А			
Директор	Вабилов В.В.					Материалы по обоснованию проекта межевания территории	Стадия	лист	листо́в
ГИП	Кочетков Д.В.						РП	ПМ-4	4
Исполнил	Адмакина М.А.					Чертеж границ существующих земельных участков Чертеж местоположения существующих объектов капитального строительства Масштаб 1:500	МП "Кадастр"		

Взам. инв. №
Подп. и дата
Инв. № пров.