
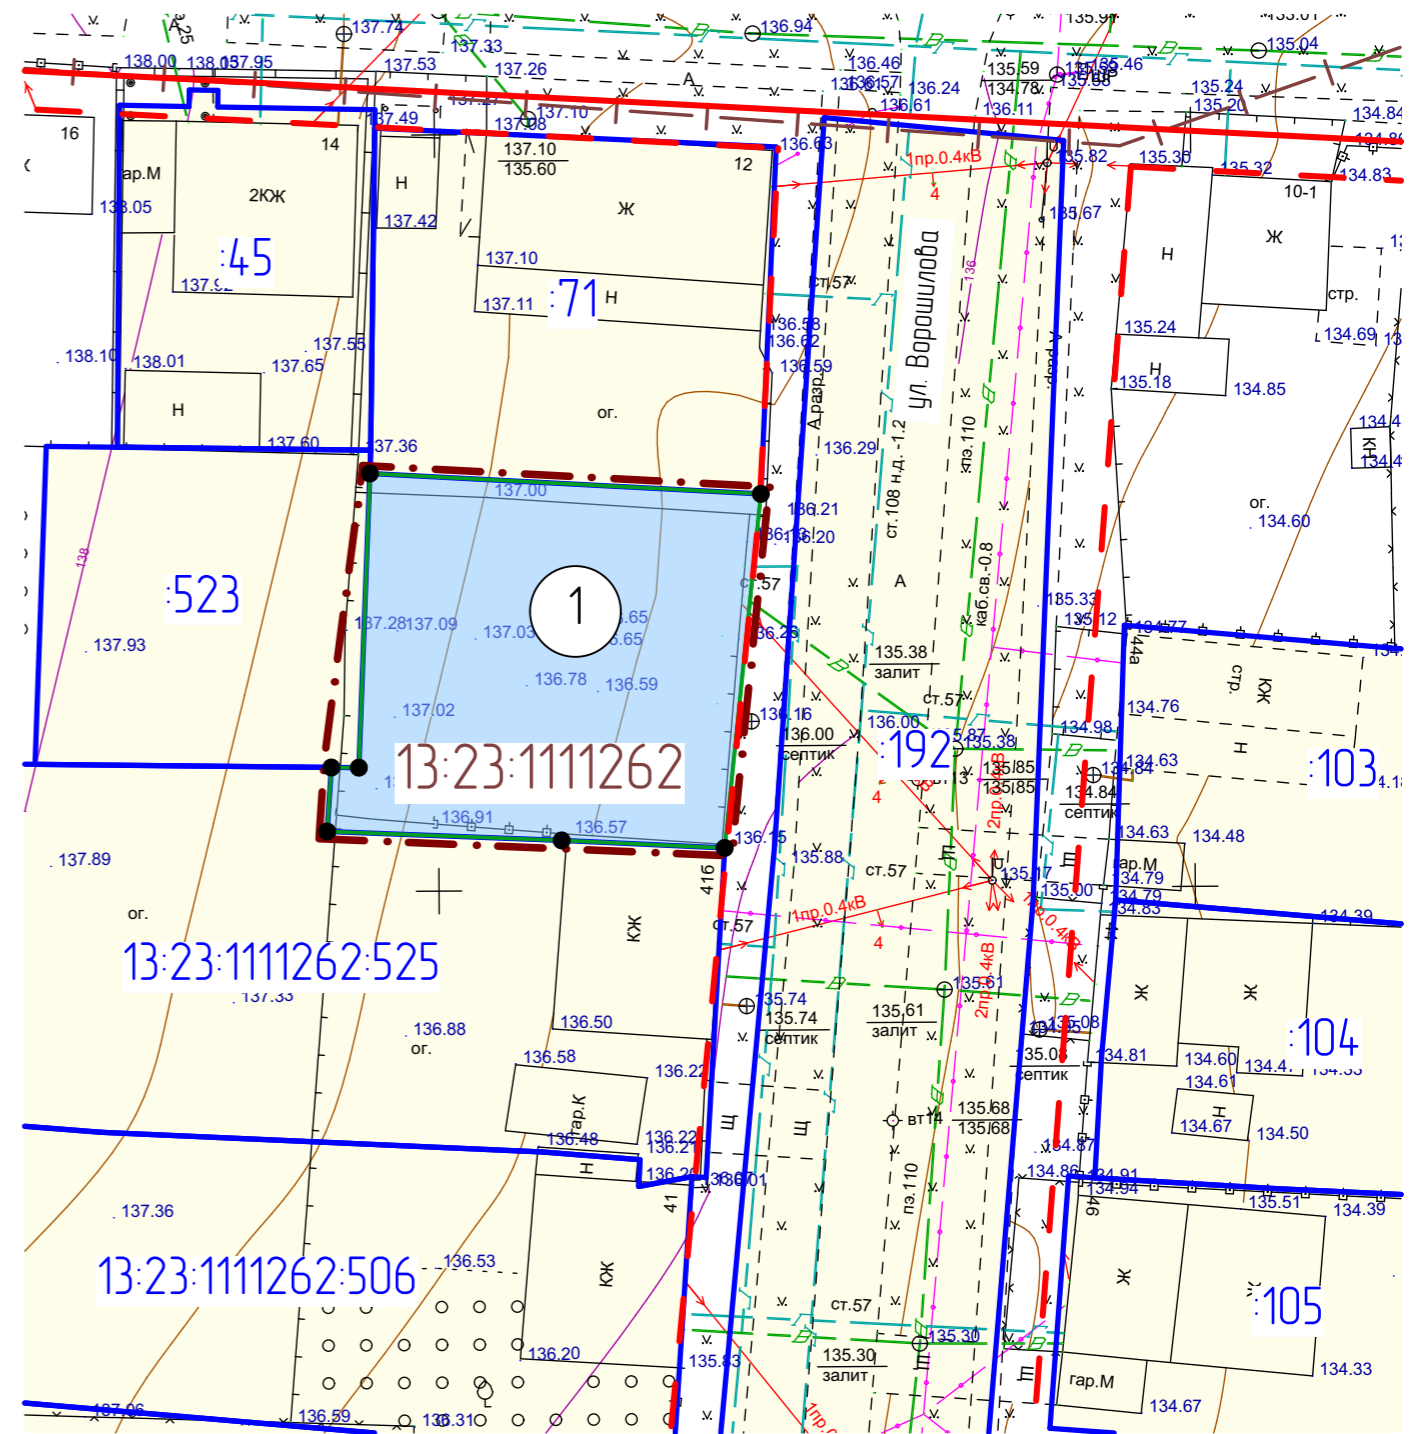


Условные обозначения:	
	- граница территории, в отношении которой осуществляется подготовка проекта планировки
	- граница земельных участков, зарегистрированных в едином государственном реестре недвижимости
	- граница образуемых земельных участков
	- существующие красные линии
	- линия отступа от красных линий
13:23:09102387	- кадастровый номер земельного участка
13:23:0910238	- номер кадастрового квартала
Существующие территории:	
	- территории земельных участков зарегистрированных в государственном кадастре недвижимости
Проектируемые территории:	
	- территории образуемых земельных участков
	- узловые точки образуемых земельных участков

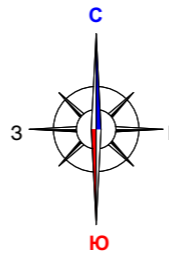

Характеристики образуемых земельных участков

Условный номер земельного участка по проекту межевания территории	Наименование вида разрешенного использования земельного участка	Площадь земельного участка, кв.м.	Возможный способ образования земельного участка
1	Для индивидуального жилищного строительства	601	Образование из земель неразграниченной государственной собственности

Примечание:
Участки, зарегистрированные в едином государственном реестре недвижимости на проектируемой территории отсутствуют

Изм.	Кол.уч.	Лист	N док.	Подпись	Дата	3/2019-ПП			ГП
Внесение изменений в документацию по планировке территории, ограниченной ул. А. Нейского, железной дорогой, улицами Мокшанская, Московская г.Саранска, включая проект межевания, в части подготовки документации по планировке территории (проект планировки территории, проект межевания территории) земельного участка расположенного в районе ул. Ворошилова г.Саранска						стадия	лист	листов	
						РП	ПМ-1	11	
Основная часть проекта межевания территории						ООО "Региональный научно-исследовательский центр"			
Чертеж межевания территории М 1 : 500									