

Характеристика земельных участков, зарегистрированных в едином государственном реестре недвижимости


№ п/п	Кадастровый номер земельного участка	Вид права/Обременение	Правообладатель	Адрес	Площадь или основная характеристика	Категория земель	Виды разрешенного использования
1	13-23-1008011-190	Собственность	ООО «Абалон-С»	Республика Мордовия, г. Саранск, ул. 2-я Промышленная, д. 18 "а"	12276 +/-39	Земли населенных пунктов	Для размещения здания склада

Характеристики образуемых земельных участков

Условный номер земельного участка по проекту межевания территории	Наименование вида разрешенного использования земельного участка	Площадь земельного участка, кв.м.	Возможный способ образования земельного участка
1	Склады	13844	Образование при перераспределении
2	Склады	1430	Образование из земель неразграниченной государственной собственности

Условные обозначения:

	- граница территории, в отношении которой осуществляется подготовка проекта планировки
	- граница земельных участков, учтенных в едином государственном реестре недвижимости
	- существующие красные линии
	- граница кадастрового квартала
	- граница образуемых земельных участков
	- граница образуемого перераспределением земельного участка ООО "ЭМ-ПЛАСТ" (кадастровый номер 13-23-1008011-235) шифр проекта 48/2018-ПП (ООО "РНИИЦ")
13-23-0910238-7	- кадастровый номер земельного участка
13-23-0910238	- номер кадастрового квартала
	Существующие территории: - территории земельных участков зарегистрированных в государственном кадастре недвижимости
	Проектируемые территории: - территории образуемых земельных участков
	- угловые точки образуемых земельных участков

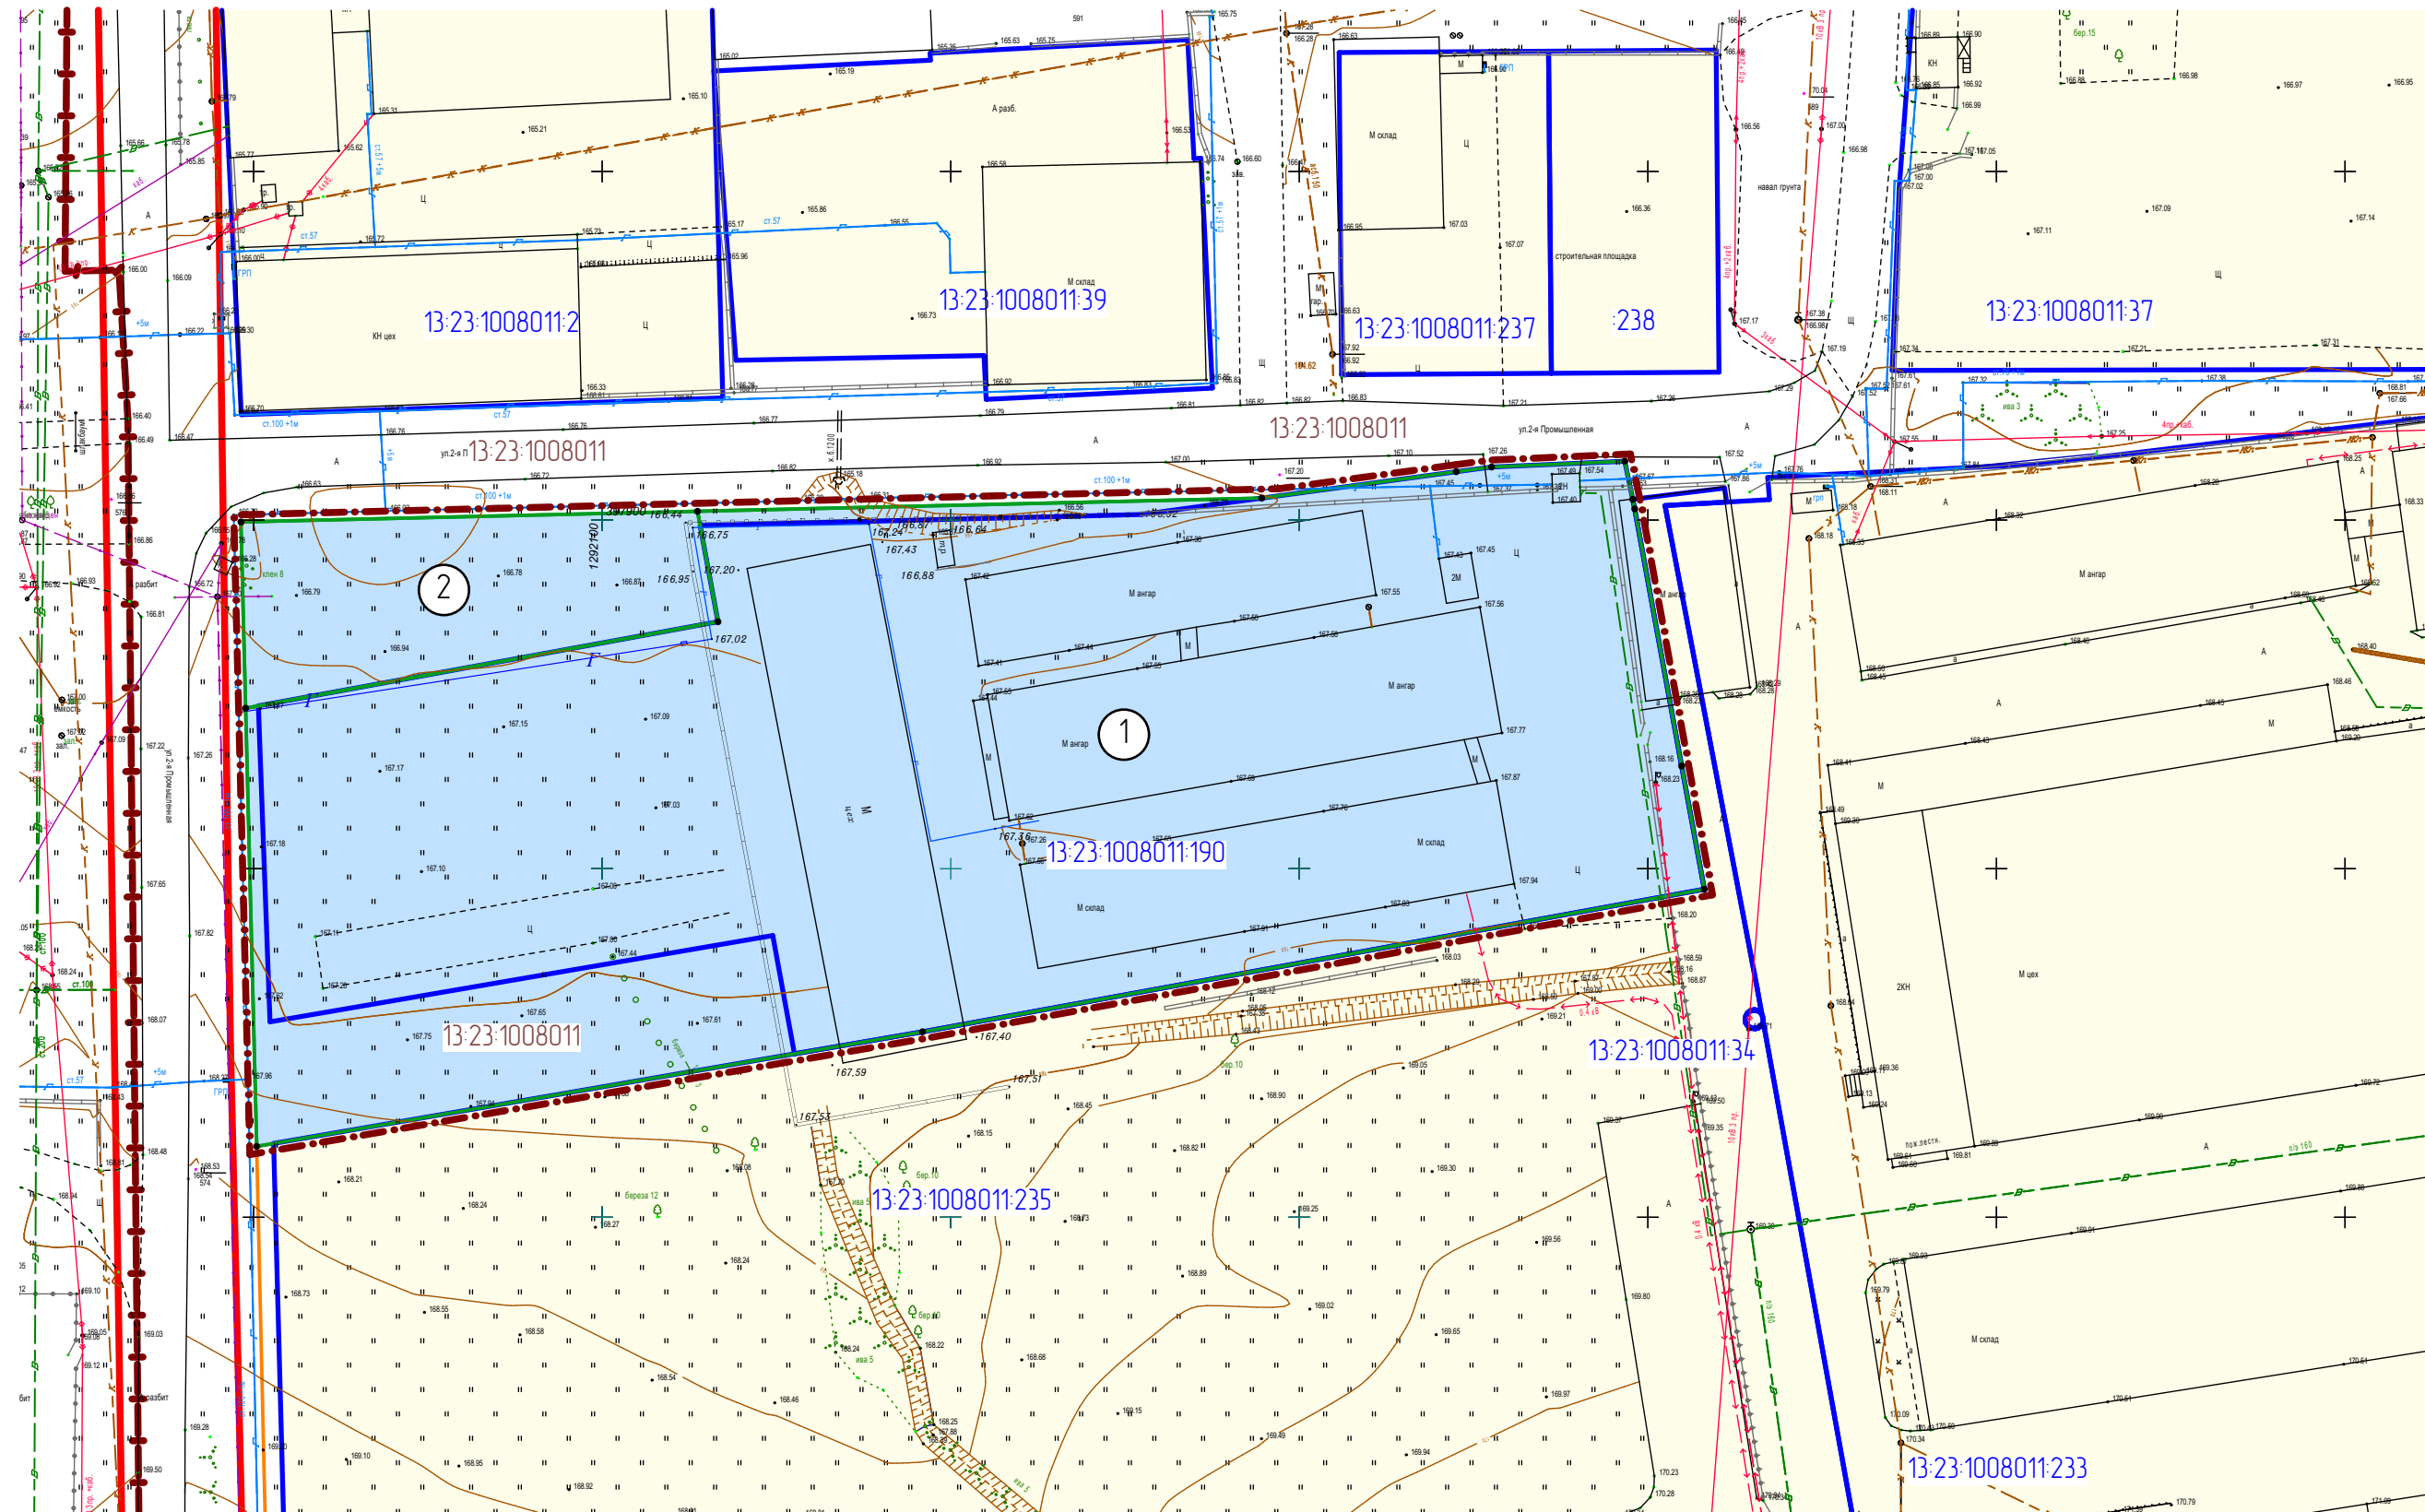

Примечание: Линии отступа от красных линий совпадают с красными линиями

Изм.	Кол.уч.	Лист	№ док.	Подпись	Дата	84/2018-ПП ГП		
ВНЕСЕНИЕ ИЗМЕНЕНИЙ В ДОКУМЕНТАЦИЮ ПО ПЛАНИРОВКЕ ТЕРРИТОРИИ, ОГРАНИЧЕННОЙ ДОРОГОЙ НА УЛЬЯНОВСК, УЛИЦАМИ 1-Я ПРОМЫШЛЕННАЯ И 2-Я ПРОМЫШЛЕННАЯ Г.САРАНСКА, ВКЛЮЧАЯ ПРОЕКТ МЕЖЕВАНИЯ, В ЧАСТИ ИЗМЕНЕНИЯ ПЛАНИРОВКИ ТЕРРИТОРИИ (ПРОЕКТ МЕЖЕВАНИЯ ТЕРРИТОРИИ) ЗЕМЕЛЬНОГО УЧАСТКА С КАДАСТРОВЫМ НОМЕРОМ 13-23-1008011-190						стадия	лист	листои
						РП	ПМ-2	4
Н. контр. Ланкина Ю.А.						Основная часть проекта межевания территории		
Инженер Астахов М.А.						ООО "Региональный научно-исследовательский центр"		
Чертеж межевания территории М 1:1 000								