


Условные обозначения:	
	- граница проектируемой территории
	- граница земельных участков, зарегистрированных в едином государственном реестре недвижимости
	- водоохранная зона р. Саранка
	- граница образуемых земельных участков
Существующие территории:	
	- территории земельных участков зарегистрированных в едином государственном реестре недвижимости
Проектируемые территории:	
	- территории образуемых земельных участков
	- угловые точки образуемых земельных участков
13:23:1113007:37	- кадастровый номер земельного участка
13:23:1113007	- номер кадастрового квартала

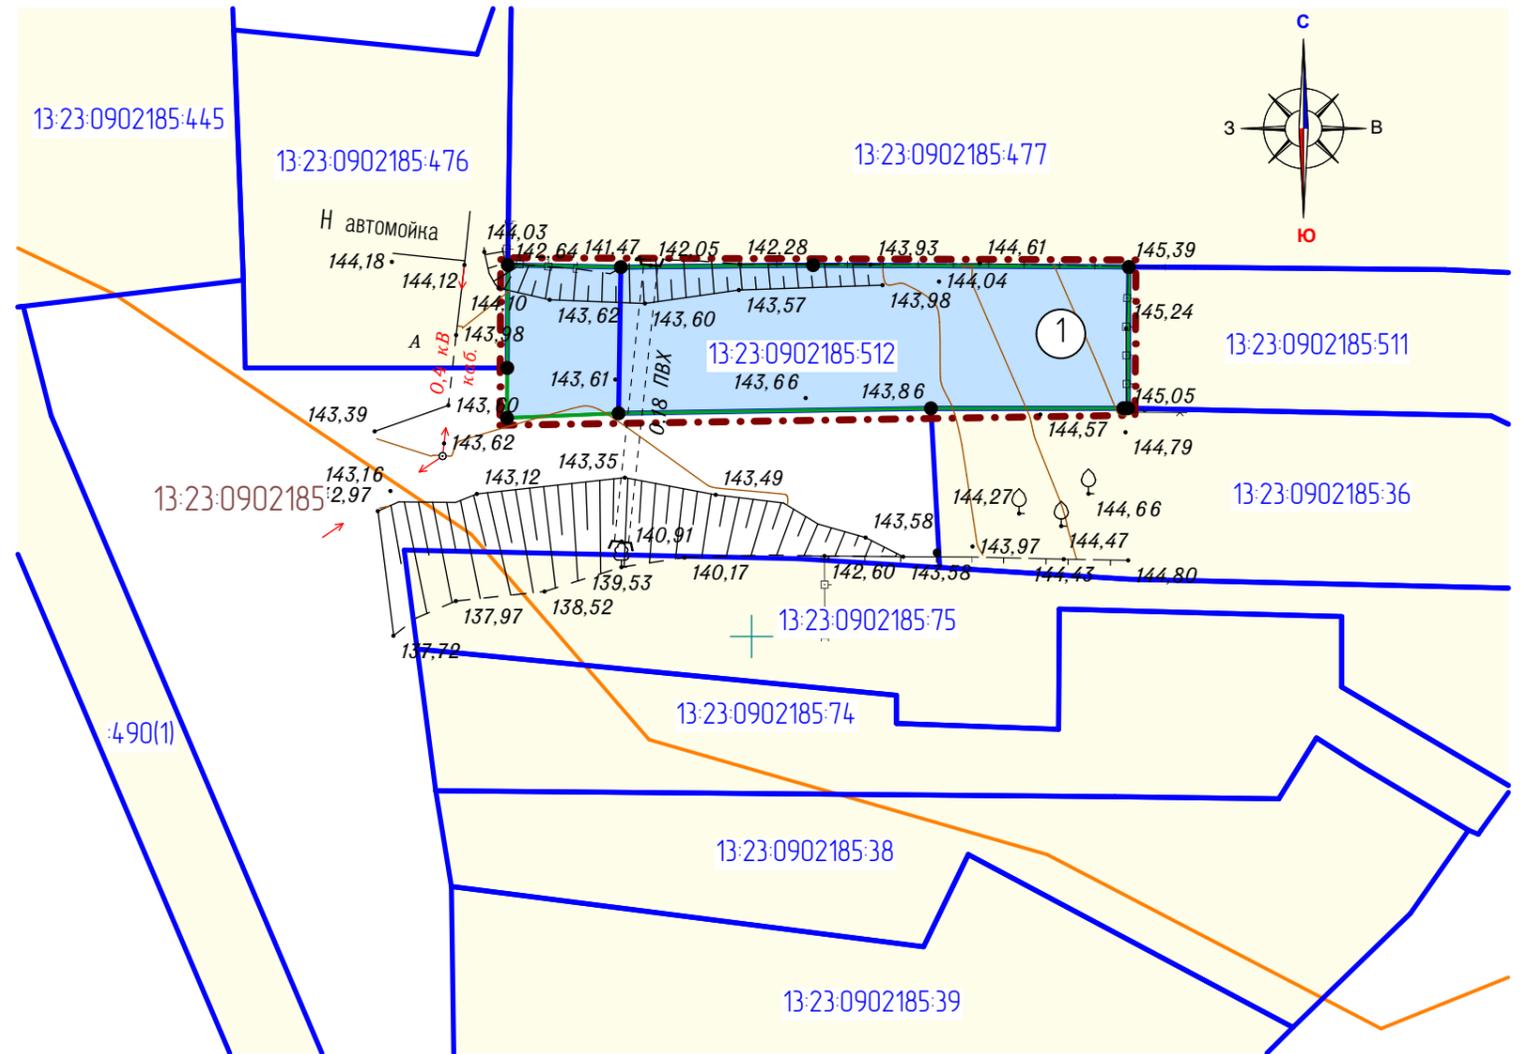

Характеристика земельных участков, зарегистрированных в едином государственном реестре недвижимости

№ п/п	Кадастровый номер земельного участка	Вид права/Обременение	Практикующий	Местоположение (адрес) участка	Категория земель	Вид разрешенного использования	Площадь исходного участка, м²
1	13:23:0902185:512	Собственность	Семелев Василий Николаевич	Местоположение установлено относительно ориентира, расположенного в границах участка. Почтовый адрес ориентира: Республика Мордовия, г. Саранск, ул. Батебградская	Земли населенных пунктов	Туристическое обслуживание	366 +/-7

Характеристики образуемых земельных участков

Условный номер земельного участка по проекту межевания территории	Наименование вида разрешенного использования земельного участка	Площадь земельного участка, кв.м.	Возможный способ образования земельного участка
1	Туристическое обслуживание	450	Образование при перераспределении

Изм.	Кол.уч.	Лист	N док.	Подпись	Дата	76/ 2018-ПП ГП		
ДОКУМЕНТАЦИЯ ПО ПЛАНИРОВКЕ ТЕРРИТОРИИ (проект межевания территории) земельного участка с кадастровым номером 13:23:0902185:512, расположенного в районе ул. Батебградская г. Саранска						стадия	лист	листо́в
Основная часть проекта межевания территории						РП	ПМ-2	3
Чертеж межевания территории М 1:500						ООО "Региональный научно-исследовательский информационный центр"		