

Характеристики образуемых земельных участков


Условный номер земельного участка по проекту межевания территории	Наименование вида разрешенного использования земельного участка	Площадь земельного участка, кв.м.	Возможный способ образования земельного участка
1	Для индивидуального жилищного строительства	474	Проект межевания подготовлен в связи с уточнением границ земельного участка
2	Для индивидуального жилищного строительства	441	Проект межевания подготовлен в связи с уточнением границ земельного участка

Ведомость земельных участков, зарегистрированных в едином государственном реестре недвижимости

Кадастровый номер (исходного участка)	Ви объекта недвижимости	Адрес	Площадь исходного участка, кв. м.	Категория земель	Виды разрешенного использования	Вид права	Правообладатель
13:23:1111262:536	Земельный участок	Республика Мордовия, г. Саранск, ул. Чехова	915 +/- 11	Земли населённых пунктов	Для индивидуального жилищного строительства	-	Собственники помещений в многоквартирном доме
13:23:1111262:90	Земельный участок	Республика Мордовия, г. Саранск, ул. Чехова, д. 48	441	Земли населённых пунктов	Под строительство индивидуального жилого дома	Собственность	Петряев Вадим Михайлович

Условные обозначения:

Границы:	
	- граница проектируемой территории
	- существующие красные линии
	- линии отступа от красных линий
	- граница образуемых земельных участков
	- граница существующих земельных участков, зарегистрированных в едином государственном реестре недвижимости
Существующие территории:	
	- улично-дорожная сеть
	- территория земельных участков зарегистрированных в государственном кадастре недвижимости
Существующие объекты:	
	- существующие нежилые здания и сооружения
	- существующие жилые здания
Проектируемые территории:	
	- территория образуемых земельных участков
	- угловые точки образуемых земельных участков
33	- кадастровый номер земельного участка
13:23:1003057	- номер кадастрового квартала

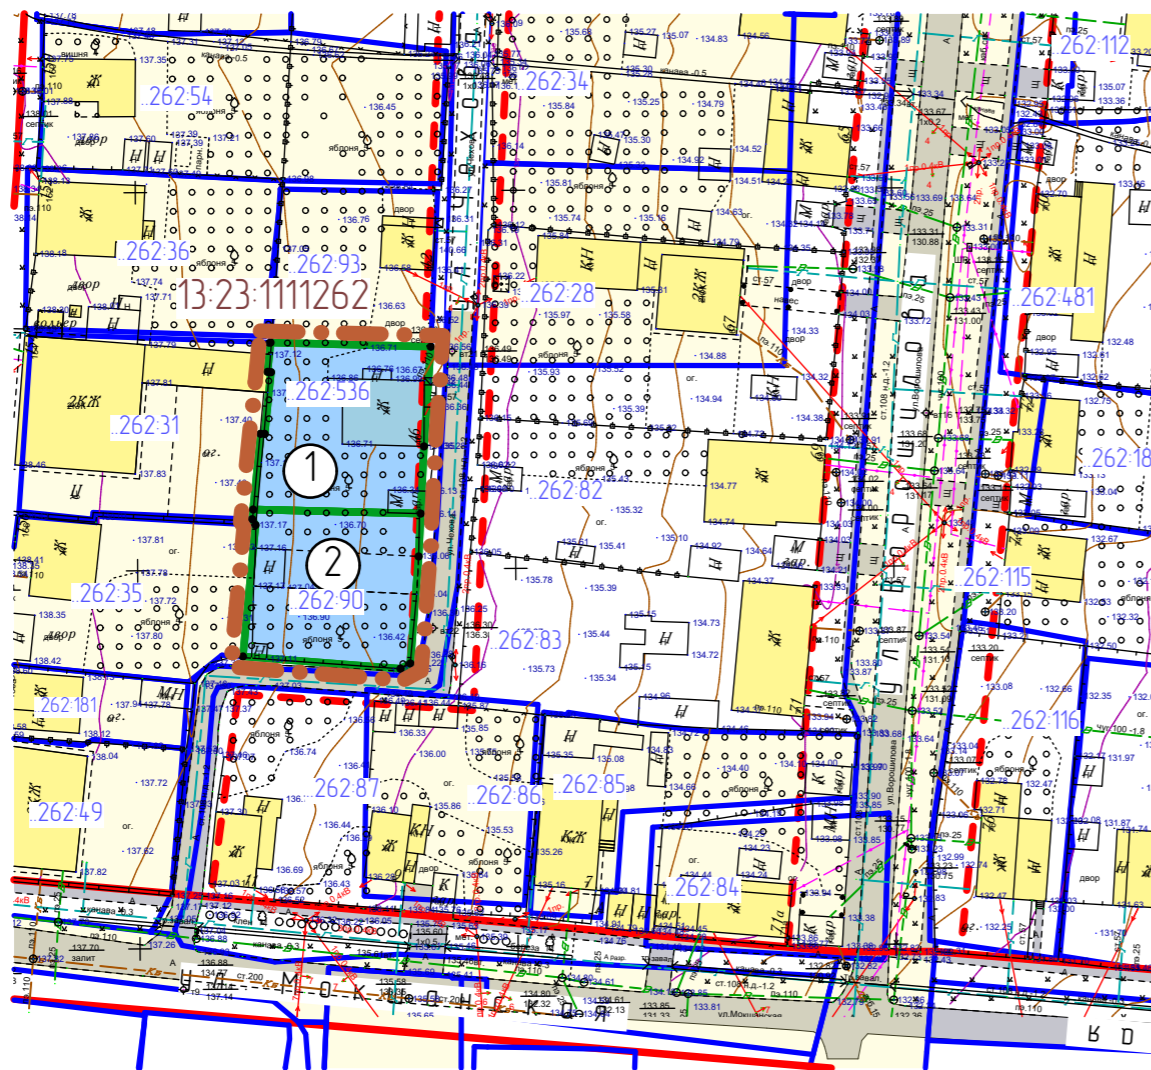

7/2018-ПМ

Изм.	Кол.уч.	Лист	N док.	Подпись	Дата			
						ВНЕСЕНИЕ ИЗМЕНЕНИЙ в документацию по планировке территории, ограниченной ул. А.Невского, железной дорогой, ул. Мокшанская, ул. Масковская г. Саранска, включая проект межевания, в части изменения планировки территории (проект межевания территории) земельного участка, расположенного по адресу: г.Саранск, ул.Чехова, 46		
						стадия	лист	листов
Н. контр		Ланкина Ю.А.				РП	ПМ-2	3
Инженер		Асташов М.А.				Чертеж межевания территории		ООО "Региональный Научно Исследовательский Информационный Центр"
						М 1: 1 000		