


Условные обозначения:	
	- граница проектируемой территории
	- существующие красные линии
	- граница земельных участков, зарегистрированных в едином государственном реестре недвижимости
	- граница кадастрового квартала
	- граница образуемых земельных участков
Существующие территории:	
	- территории земельных участков зарегистрированных в едином государственном реестре недвижимости
Проектируемые территории:	
	- территории образуемых земельных участков
	- узловые точки образуемых земельных участков
13-23-113007-37	- кадастровый номер земельного участка
13-23-1113007	- номер кадастрового квартала

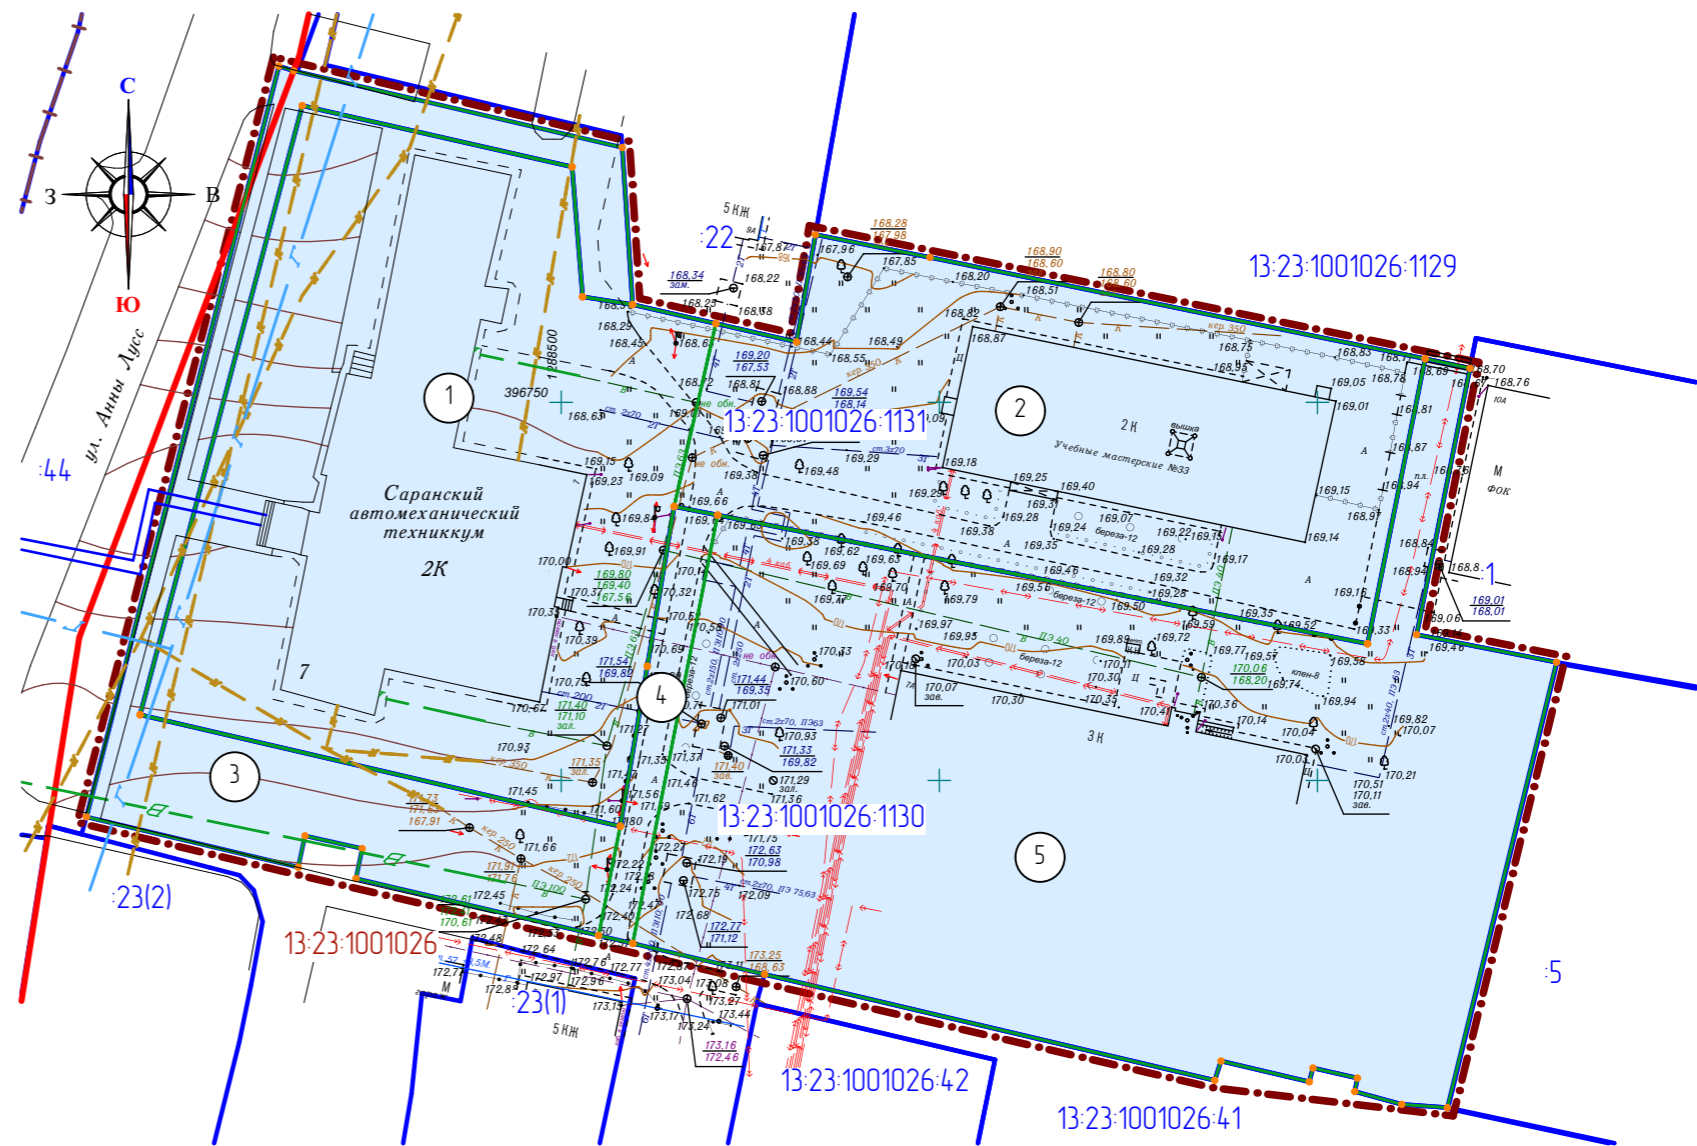

Характеристика земельных участков, зарегистрированных в едином государственном реестре недвижимости

№ п/п	Кадастровый номер земельного участка	Вид права/Обременение	Правообладатель	Местоположение (адрес) участка	Категория земель	Вид разрешенного использования	Площадь исходного участка, м²
1	13-23-1001026-1130	Собственность	Республика Мордовия	Республика Мордовия, г. Саранск, ул. А. Луис, д. № 7	Земли населенных пунктов	Для размещения административно-го здания офисного назначения	8732 +/-33
2	13-23-1001026-1131	Собственность / Постоянное (бессрочное) пользование	Республика Мордовия / Государственное автономное профессиональное образовательное учреждение Республики Мордовия "Саранский автомеханический техникум"	Республика Мордовия, г. Саранск, Пролетарский район, ул. А. Луис, д. № 7	Земли населенных пунктов	для эксплуатации учебных корпусов	8282 +/-32

Характеристики образуемых земельных участков (1 этап)

Условный номер земельного участка по проекту межевания территории	Наименование вида разрешенного использования земельного участка	Площадь земельного участка, кв.м.	Возможный способ образования земельного участка
1	Дошкольное, начальное и среднее общее образование	4831	Образование при разделе
2	Дошкольное, начальное и среднее общее образование	3451	Образование при разделе
3	Дошкольное, начальное и среднее общее образование	1619	Образование при разделе
4	Дошкольное, начальное и среднее общее образование	293	Образование при разделе
5	Деловое управление	6820	Образование при разделе

Изм.	Кол.уч.	Лист	№ док.	Подпись	Дата	04/ 2019-ПП			ГП
Внесение изменений в документацию по планировке территории, ограниченной улицами Солнечная, Пушкина, Веселовского, А. Луис г. Саранска, включая проект межевания, в части изменения планировки территории (проект межевания территории) земельных участков с кадастровыми номерами 13-23-1001026-1131 и 13-23-1001026-1130 с целью образования отдельного земельного участка для размещения здания мастерских						стадия	лист	листов	
Н. контр.		Ланкина Ю.А.				Основная часть проекта межевания территории			РП
Инженер		Асташов М.А.				ПМ-2	4		
Чертеж межевания территории (1 этап) М 1:1 000						ООО "Региональный научно-исследовательский информационный центр"			